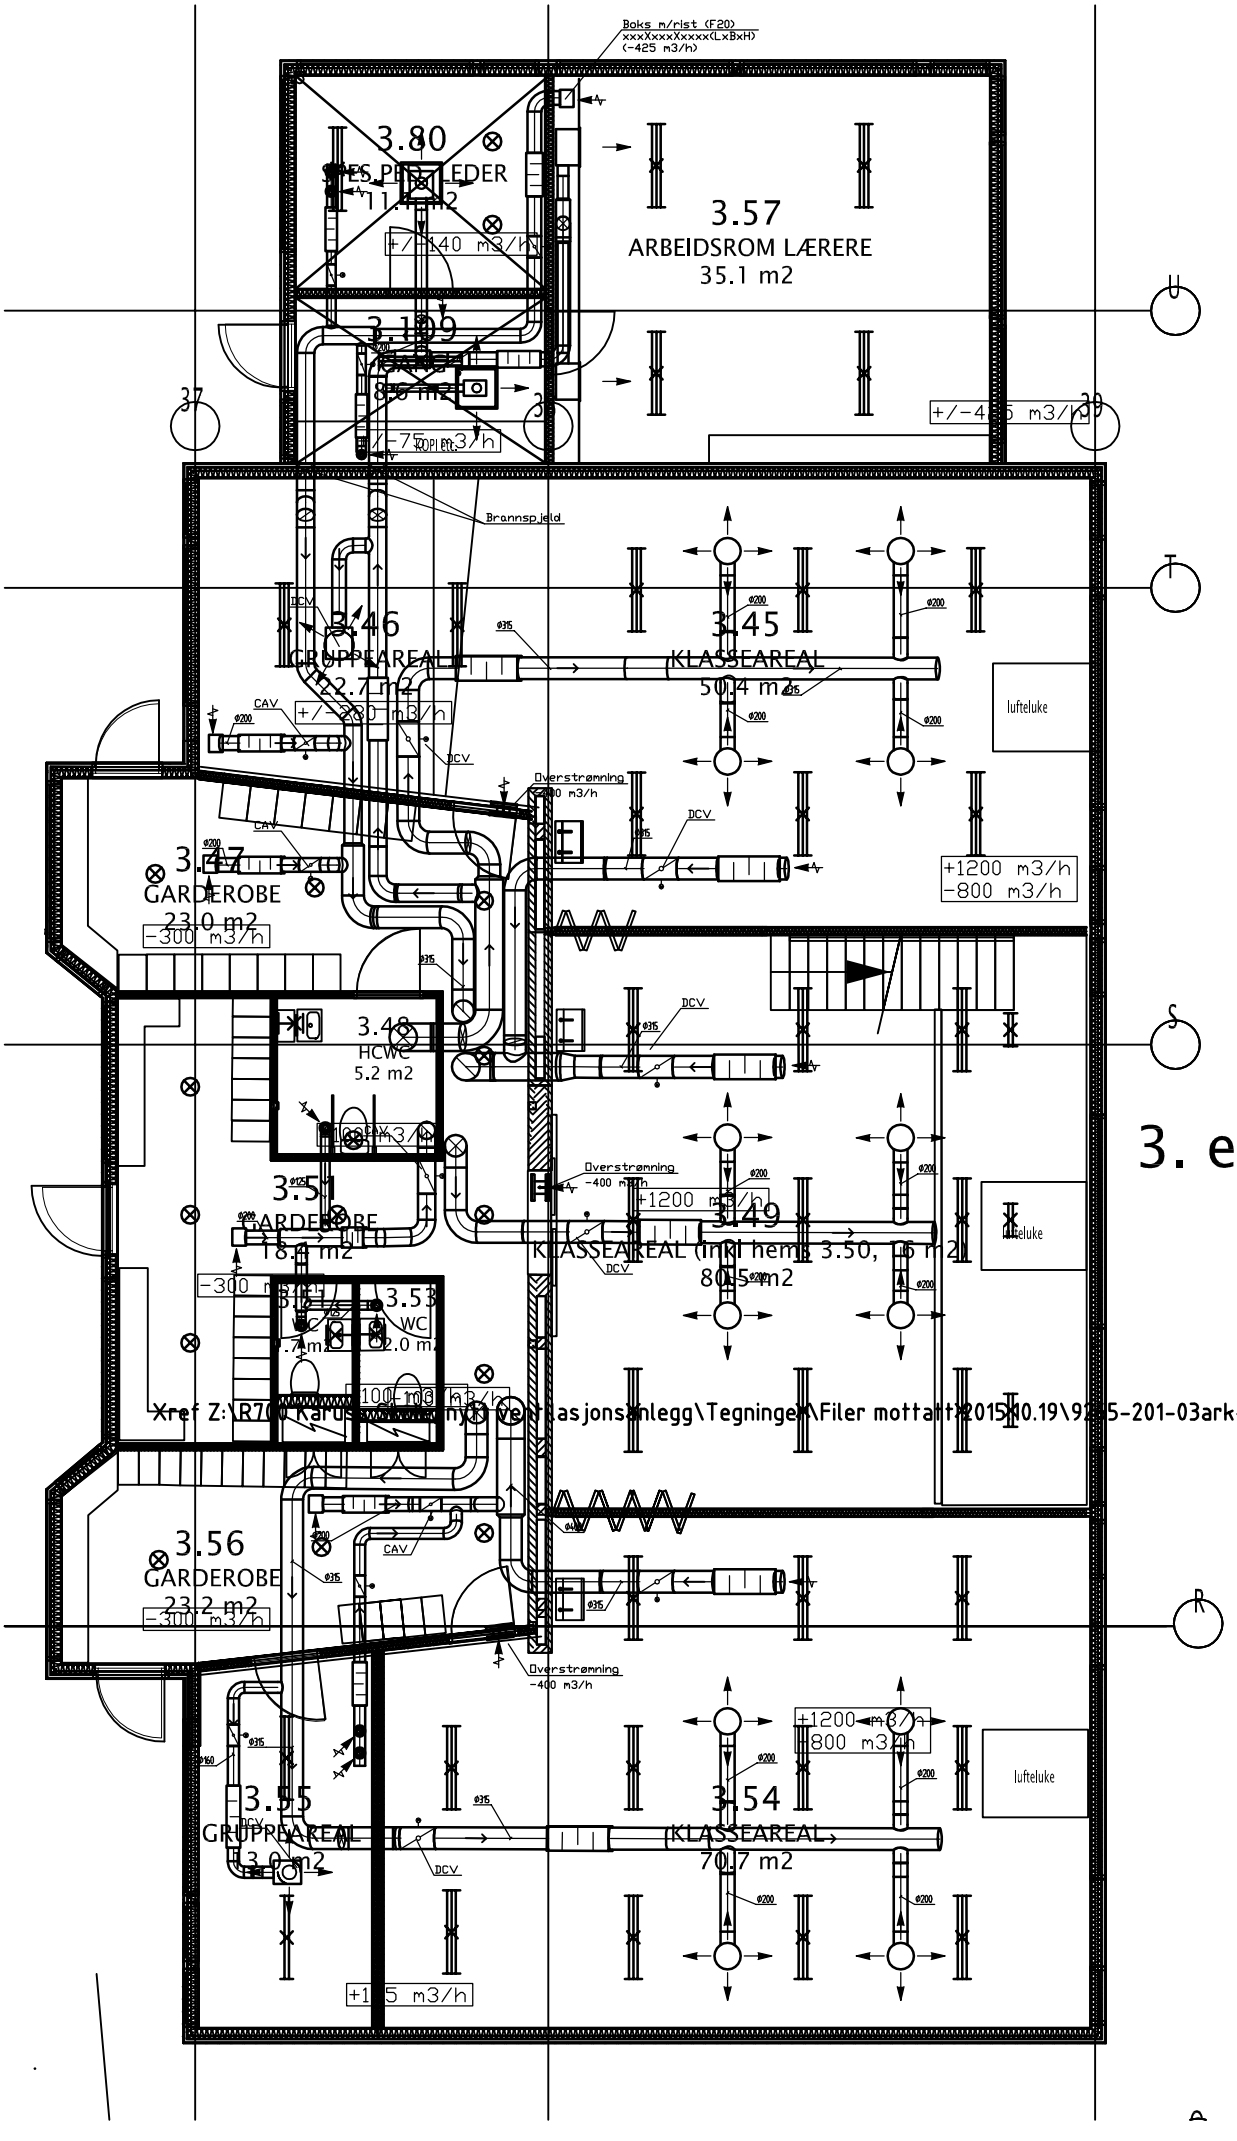
Boks m/rist (F20)
xxxXxxxXxxxx(LxBxH)
(-425 m3/h)
3.80
TRES PED. LEDER
11.1 m2
+/-140 m3/h
3.57
ARBEIDSROM LÆRERE
35.1 m2
3.109
8.6 m2
+/-75 m3/h
KOPI m.
+/-45 m3/h
Brannspjeld
3.46
GRUPPEAREAL
22.7 m2
+/-280 m3/h
3.45
KLASSEAREAL
50.4 m2
lufteluke
Overstrømning
-200 m3/h
+1200 m3/h
-800 m3/h
3.47
GARDEROBE
23.0 m2
-300 m3/h
3.48
HCWC
5.2 m2
100 m3/h
3.51
GARDEROBE
18.4 m2
-300 m3/h
3.52
WC
2.7 m2
3.53
WC
2.0 m2
Overstrømning
-400 m3/h
+1200 m3/h
3.49
KLASSEAREAL (inkl hems 3.50, 16 m2)
80.5 m2
Xref Z:\R70 Karusmyra vei\Asjonsanlegg\Tegninger\Filer mottatt\2015\10.19\92[illegible]5-201-03ark-p.dwg
3.56
GARDEROBE
23.2 m2
-300 m3/h
Overstrømning
-400 m3/h
+1200 m3/h
-800 m3/h
lufteluke
3.55
GRUPPEAREAL
13.0 m2
3.54
KLASSEAREAL
70.7 m2
+1[illegible]5 m3/h
37
39

3. et BYGG E