
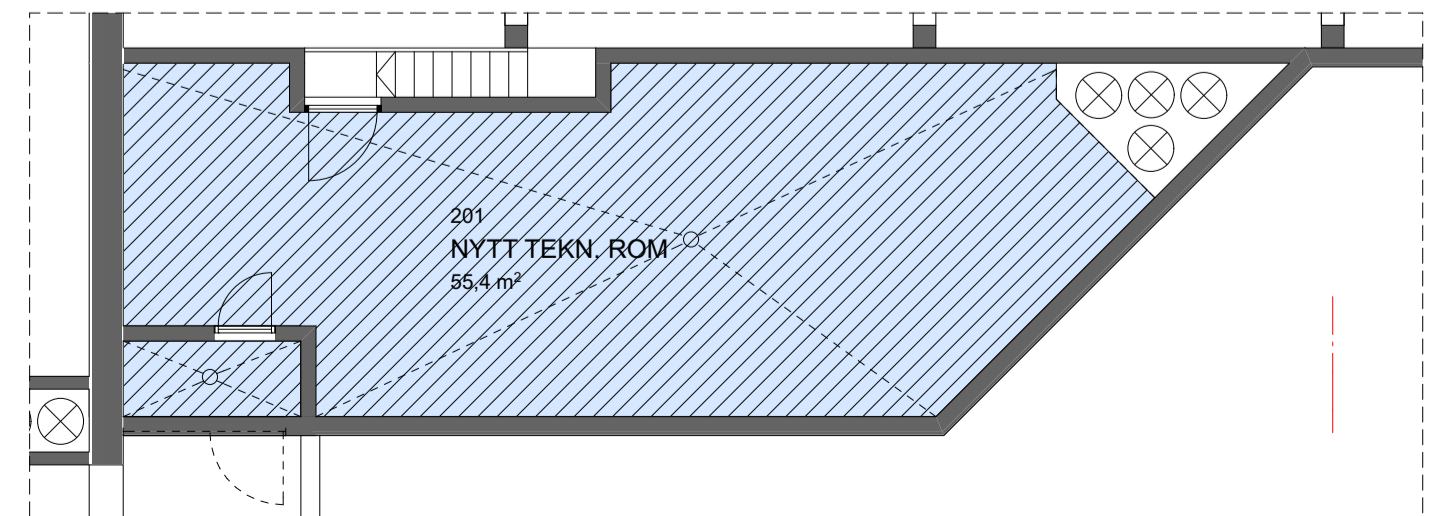


TEGNFORKLARING

-  Sportsgulv, parkett
-  Keramiske fliser
-  Vinylbelegg
-  Maltbetonggulv
-  Gulvmatte

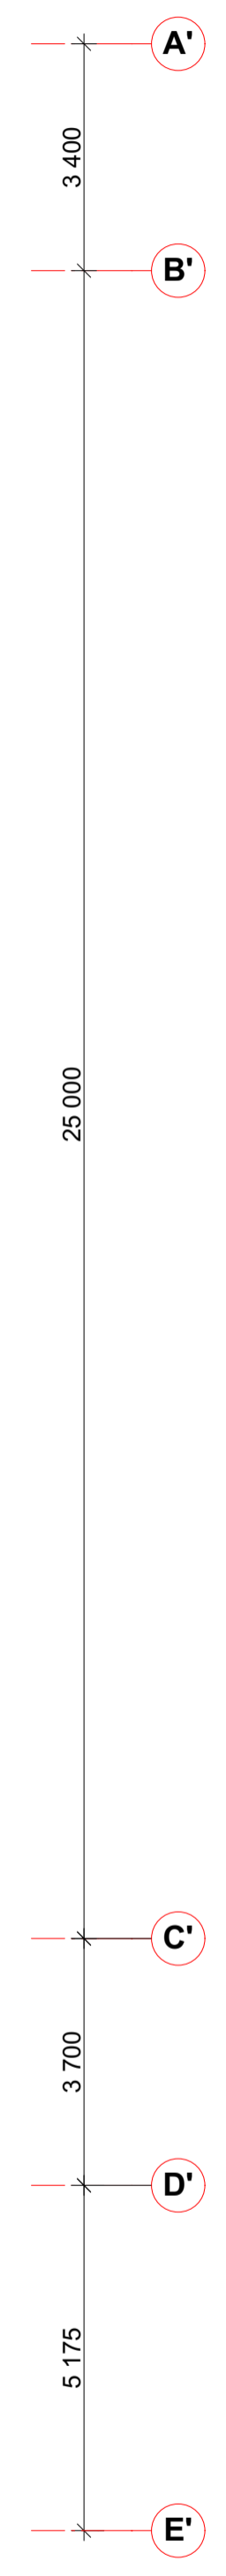

PLAN 2 - UTSNITT

BYGGHERRE: KRISTIANSAND KOMMUNE					
PROSJEKT: SUKKEVANN IDRETTSHALL					
GNR./BNR.: 61/500					
TEGN STATUS: ANBUDESTEGNING					
TEGNING:					
GULVBEHANDLINGSPLAN					
FORMAT:	TEGN:	KONTR.:	MÅLSTOKK:	DATE:	REV.:
A1	ES	TH	1:100	10.08.16	
AMTEDAL & HANSEN ARKITEKTKONTOR AS LØYSLANDSVEI 23 • 4614 KRISTIANSAND T: 38 14 01 50 • post@ah-ark.no • www.ah-ark.no					TEGN NR.: A22-1