



FASADE NORD-ØST

← NYTT TILBYGG    EKIST. BYGG →

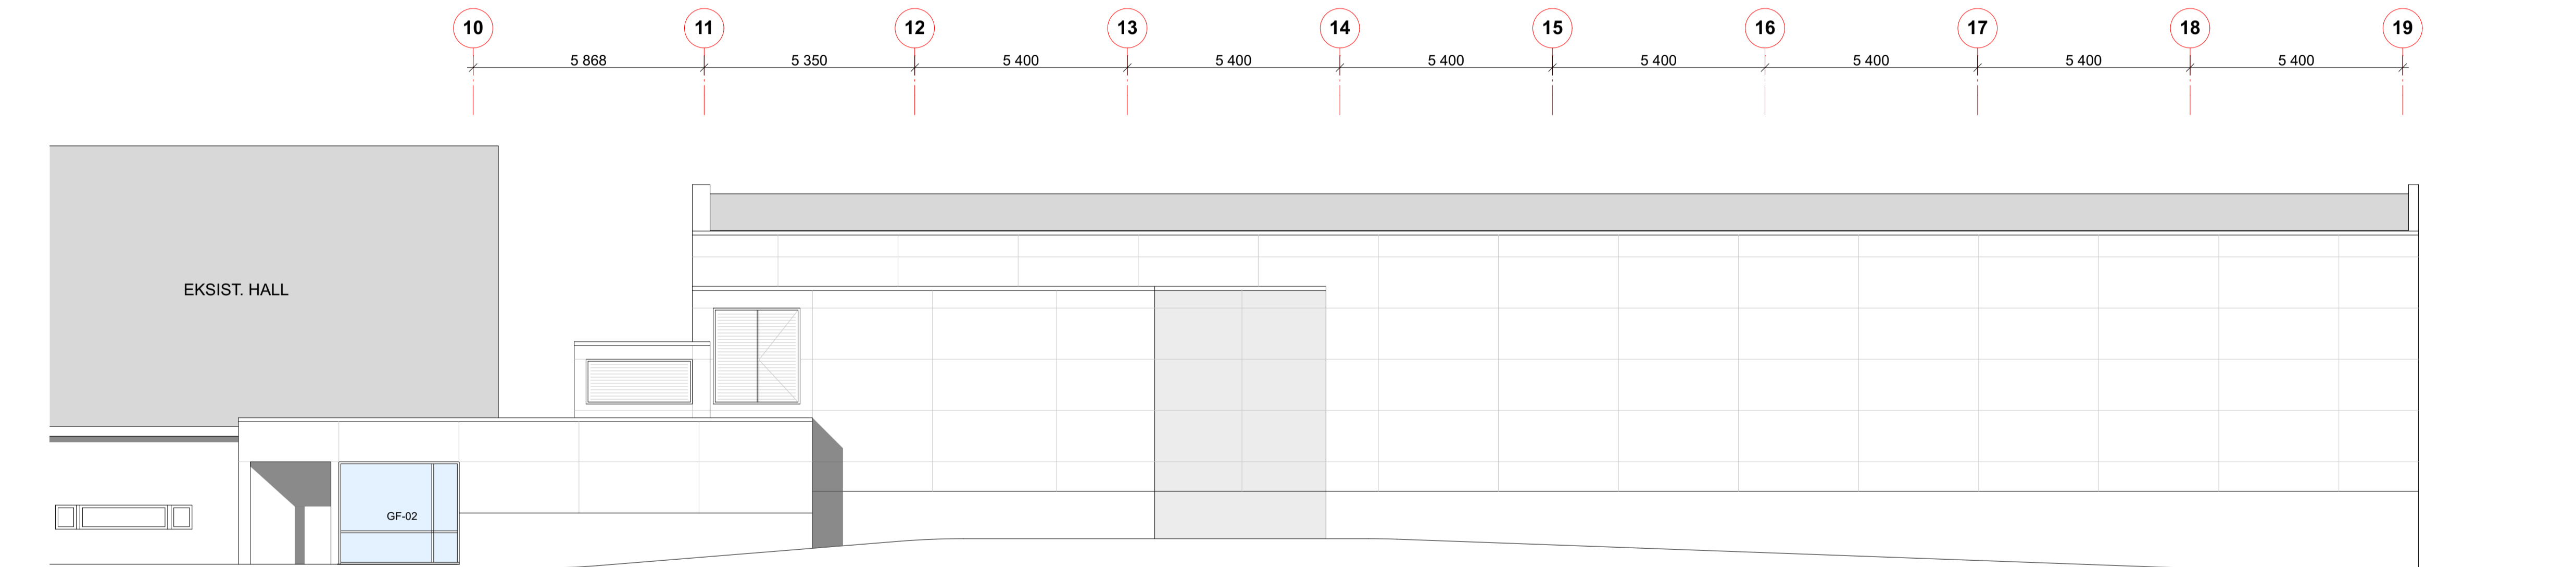

FASADE SYD-VEST

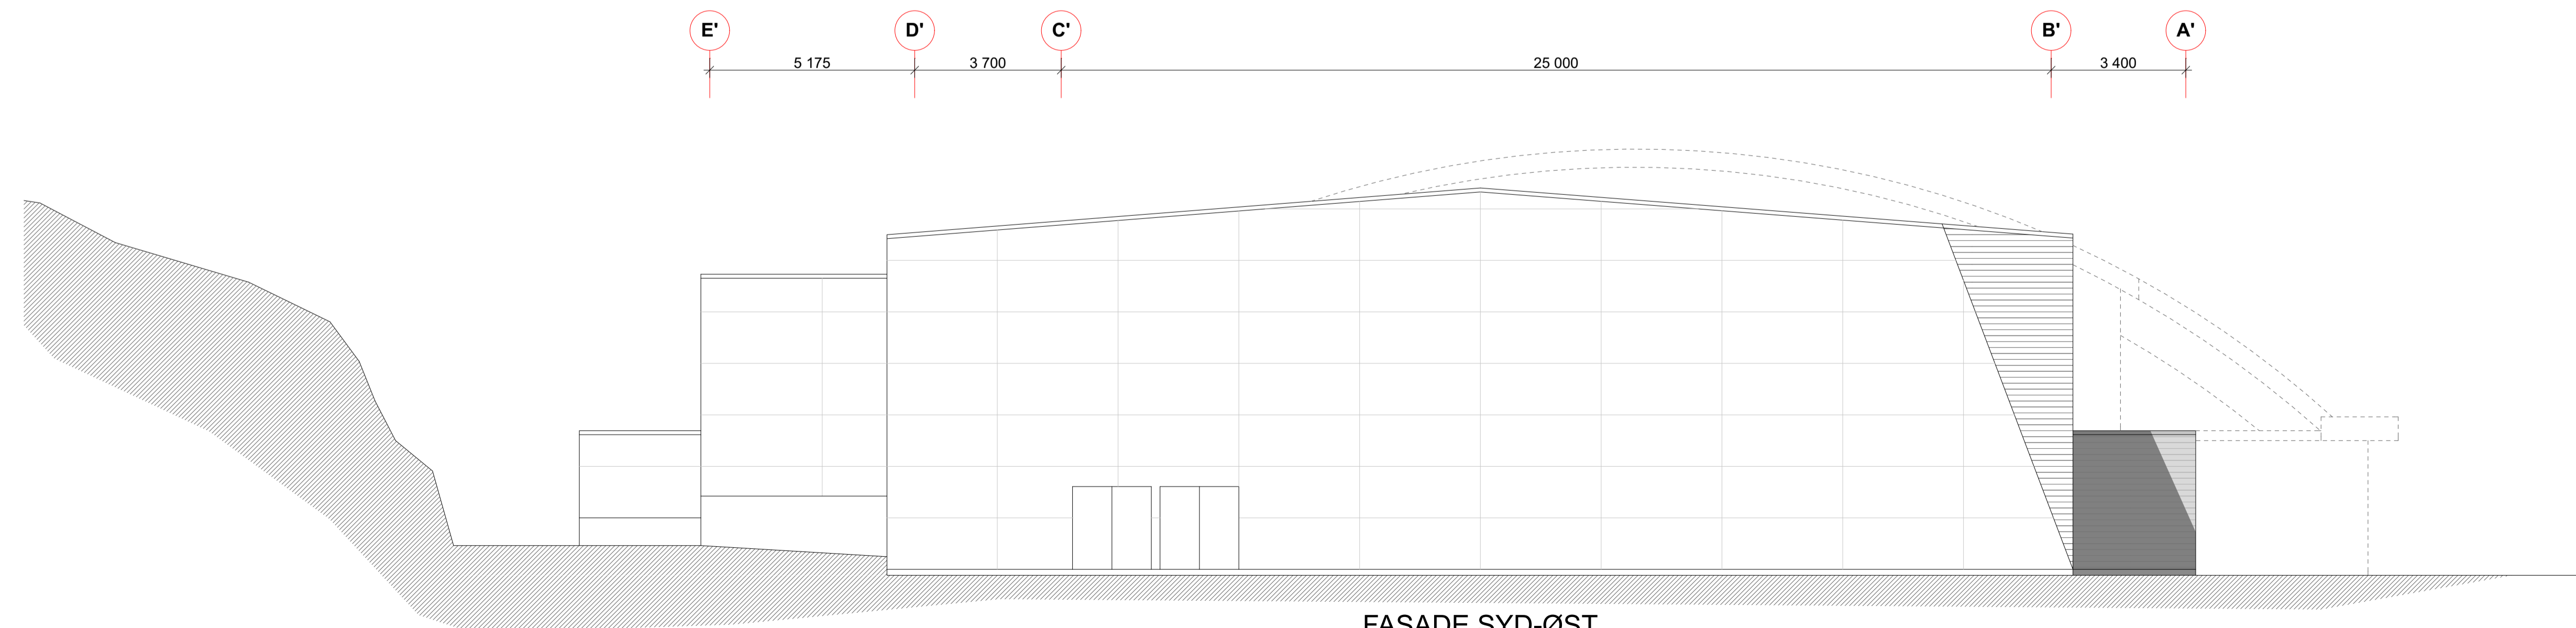

FASADE SYD-ØST

|  |              |               |                    |                   |                     |
|--|--------------|---------------|--------------------|-------------------|---------------------|
| BYGGHERRE:<br>KRISTIANSAND KOMMUNE   |              |               |                    |                   |                     |
| PROSJEKT:<br>SUKKEVANN IDRETTSHALL   |              |               |                    |                   |                     |
| GNR./BNR.: 61/500  |              |               |                    |                   |                     |
| TEGN. STATUS:<br>ANBUDSTEGNING   |              |               |                    |                   |                     |
| TEGNING:   |              |               |                    |                   |                     |
| FASADER  |              |               |                    |                   |                     |
| FORMAT:<br>A1  | TEGN.:<br>ES | KONTR.:<br>TH | MÅLSTOKK:<br>1:100 | DATE:<br>10.08.16 | REV.:               |
| ANTEDAL & HANSEN ARKITEKTKONTOR AS<br>LØYSLANDSVEI 23 • 4614 KRISTIANSAND<br>T: 38 14 01 50 • post@ah-ark.no • www.ah-ark.no |              |               |                    |                   | TEGN. NR.:<br>A40-1 |