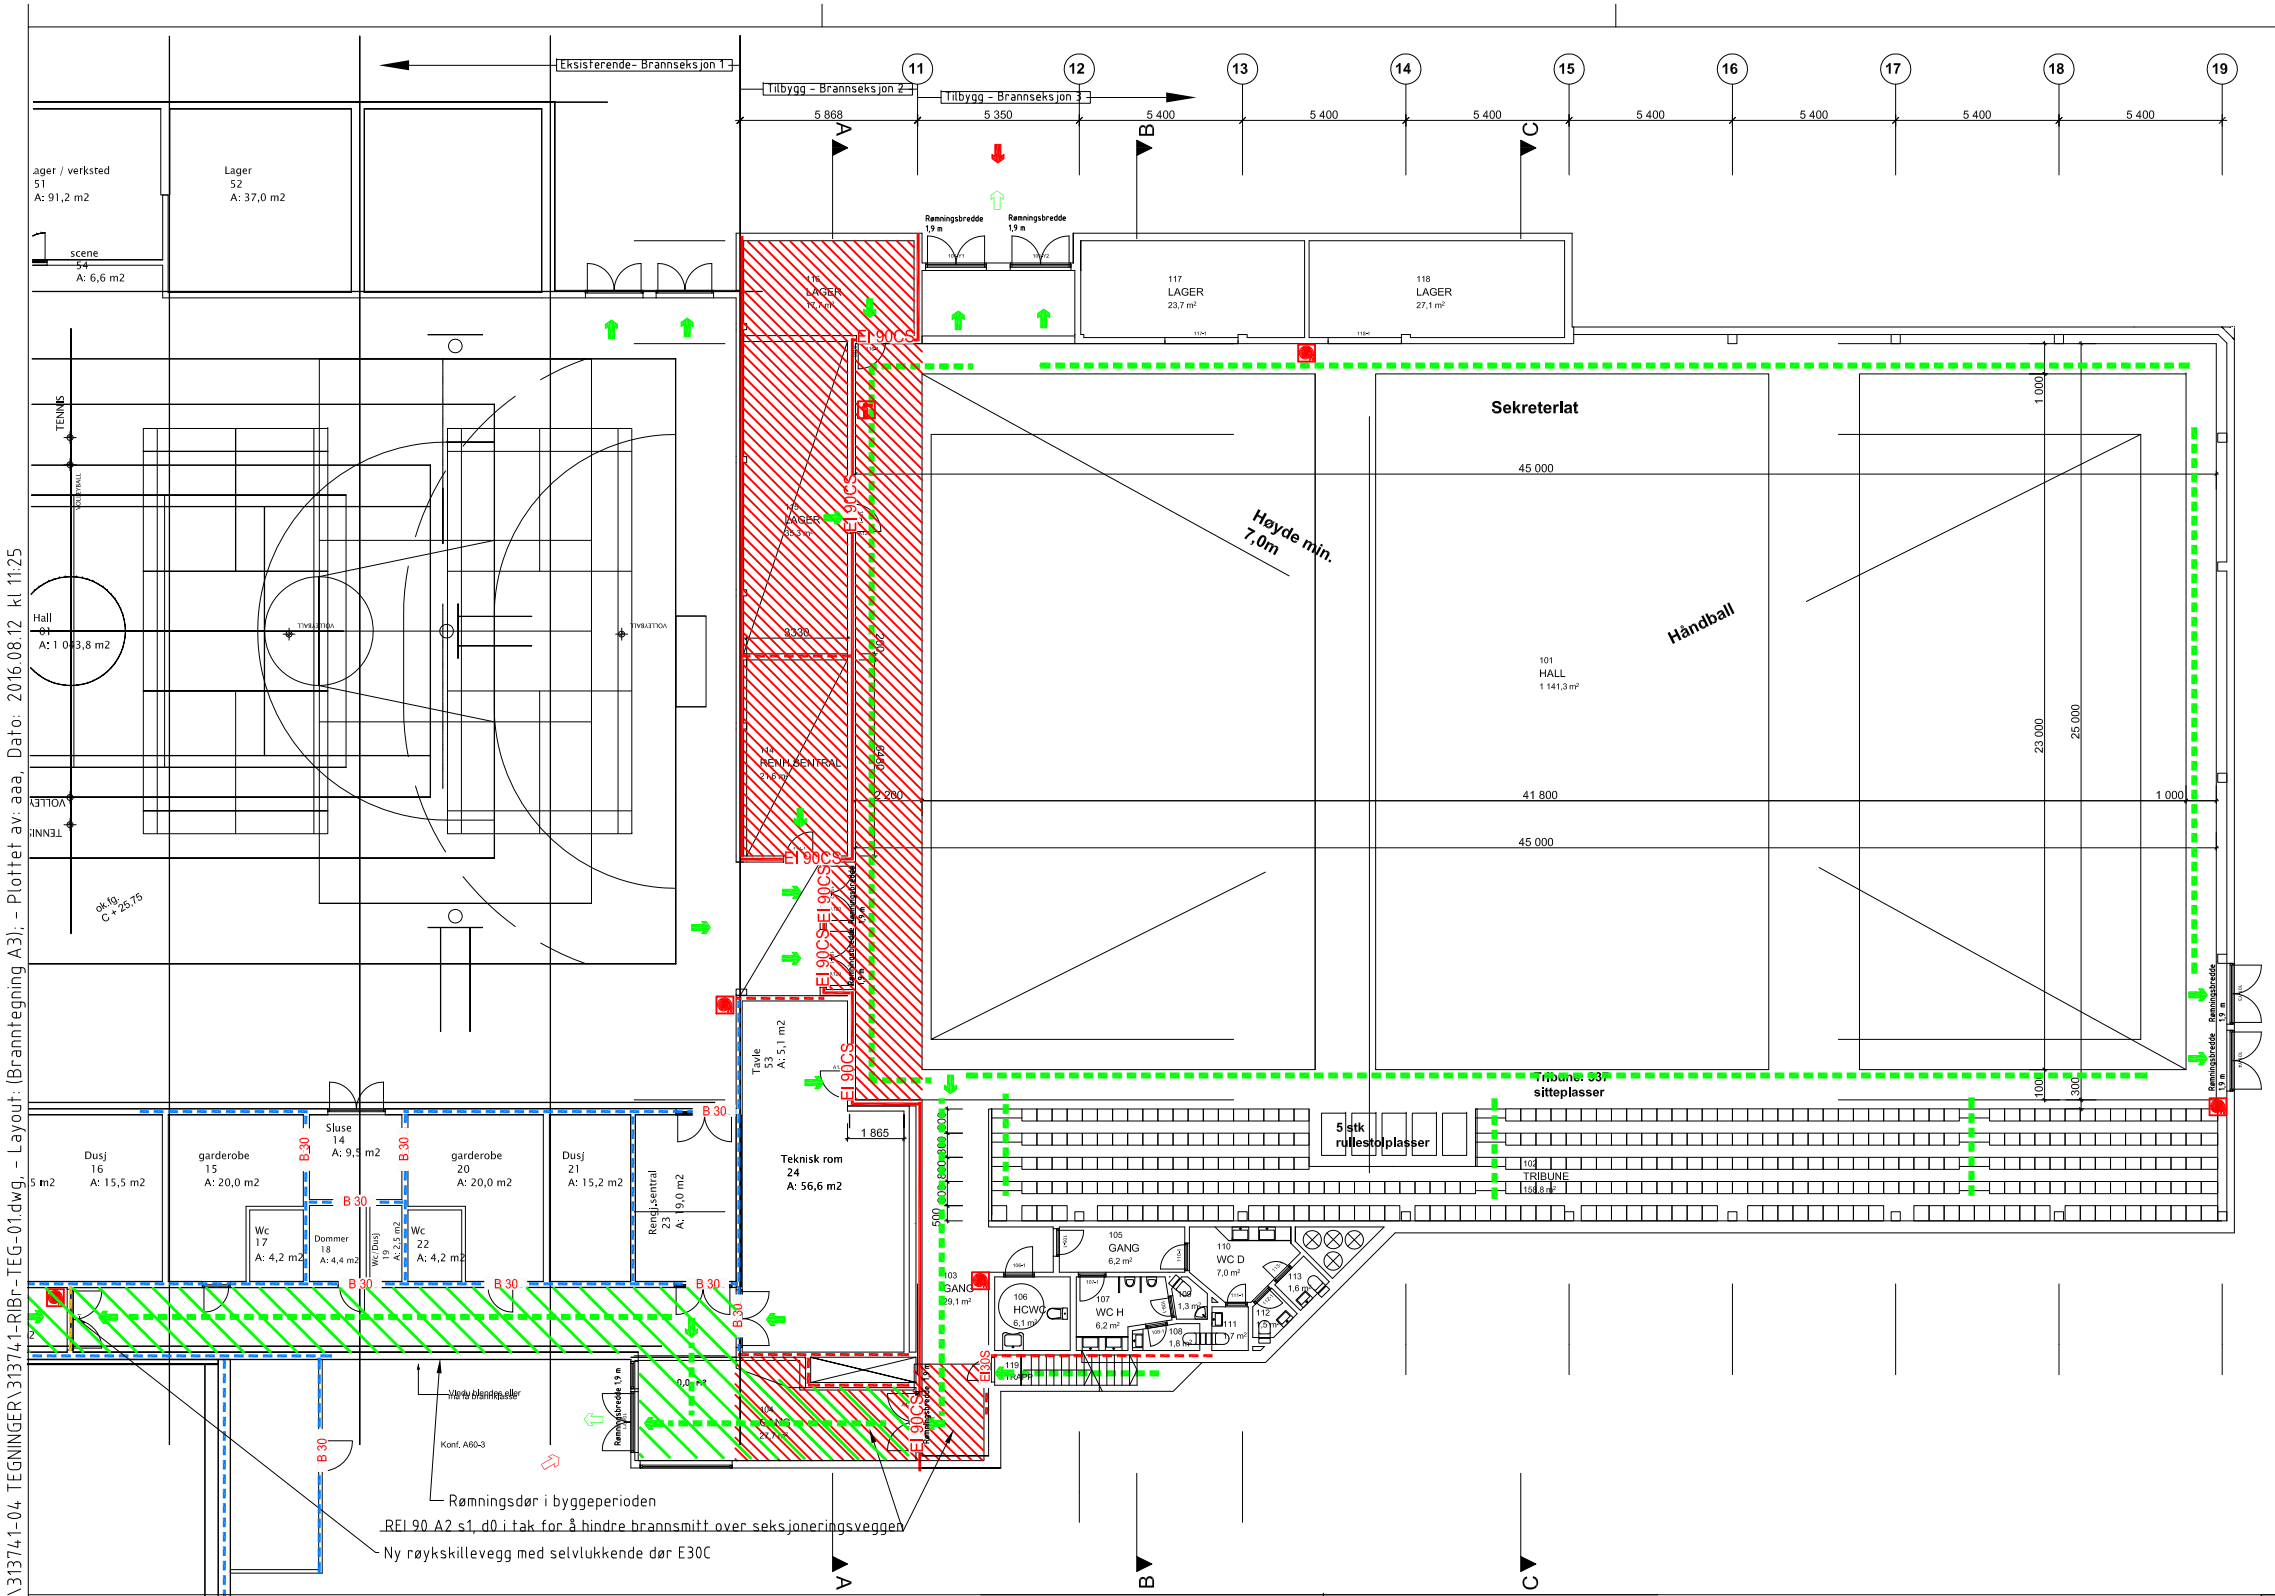

Branntekniske merknader

Branntegningen er ikke arbeidstegning, men et vedlegg til rapport: 313741-RIBr-rap-001, som har forrang.

Tegningen viser krav til brannskillende konstruksjoner og rømningsutganger / veier, For krav til bæring, se rapport.

Risikoklasse: 5
Brannklasse: 1

Følgende branntekniske tiltak er lagt til grunn for prosjekteringen:

- Ledesystem
- Brannalarmanlegg
- Seksjoneringsvegg mot eksisterende

Branntekniske symboler

	Seksjonering REI 90-M A2-s1,d0 [A90]		
EI 90 CS	Ny selvlukkende dør, se rapport		Brannslange
	Rømningsretning		Håndslokker
	Utgang til det fri		Adkomst brannvesen
	Rømningstrasé		
	Nye Branncelle REI 30 [B 30]	B 30	Eksisterende dør med brannklasse
	Branncelle EI 30 [B30] - Eksisterende	EI 30 S	Ny dør med brannklasse, se rapport

	Seksjoneringdekke REI-90
	Rømningkorridor

Underlag fra Amtedahl & Hansen arkitektkontor as 16.06.2016

Nummererte merknader

Nr:

001
002
003

Rev.	Beskrivelse	Endr.liste	Dato	Tegn.	Kontr.	Godkj.
x			xx.xx.xxxx	xxx	xxx	xxx
01	Flyttet brannslange i gang103		1.07.2016	AÅ	-	-

Amtedal & Hansen arkitektkontor
Sukkevannshallen - Ny hall 2

Branntegning
Plan 01
Dvergsnesveien 27, Kr.sand - G/B.nr: 61/500

Original format: A3
Fag: RIBR
Målestokk: 1:250-A3
Fase: TOTALENTREPRISEGRUNNLAG
Status: Prosjekteringsgrunnlag

Multiconsult
www.multiconsult.no

Dato	Konstr./Tegnet	Kontrollert	Godkjent
28.06.2016	AÅ	Astrid Berge	AÅ

Oppdragsnr.	Tegningsnr.	Rev.
313741	RIBr-TEG-01	01

M:\0313\313741\313741-03 ARBEIDSOMRÅDE\313741-03 RIBR\313741-04 TEGNINGER\313741-RIBr-TEG-01.dwg, - Layout: (Branntegning A3), - Plottet av: aaa, Dato: 2016.08.12 kl 11:25