


TEGNFORKLARING :


	UTGANG/RØNNINGSVEI
	SPRINKLER SLOKKEANLEGG
	SPRINKLER STOPPENTIL
	HANDSLOKKER
	BRANNSLANGE
	BRANNFARL. VESKER OG GASSER
	GIFTOGE VARER/KJEMIK.
	BRANNBRUTER
	STRYNG AV RØYKLUKER/ TRYKSTYRING/TILBAESTILLING
	STVR. AV VENT. ANLEGG
	RØYKLUKE/AGGREGAT
	TRAFØ
	BB SAFE/LAS
	RØYKDETEKTOR
	VARMEDETEKTOR
	LINJEDETEKTOR-MOTTAKER
	LINJEDETEKTOR-SENDER
	RØYKDETEKTOR OVER HIMLING
	PARALLELL-LAMPE
	MANUELL BRANNMELDER
	BRANNMANNSPANEL
	BRANNALARMSENTRAL
	BRANNHETS

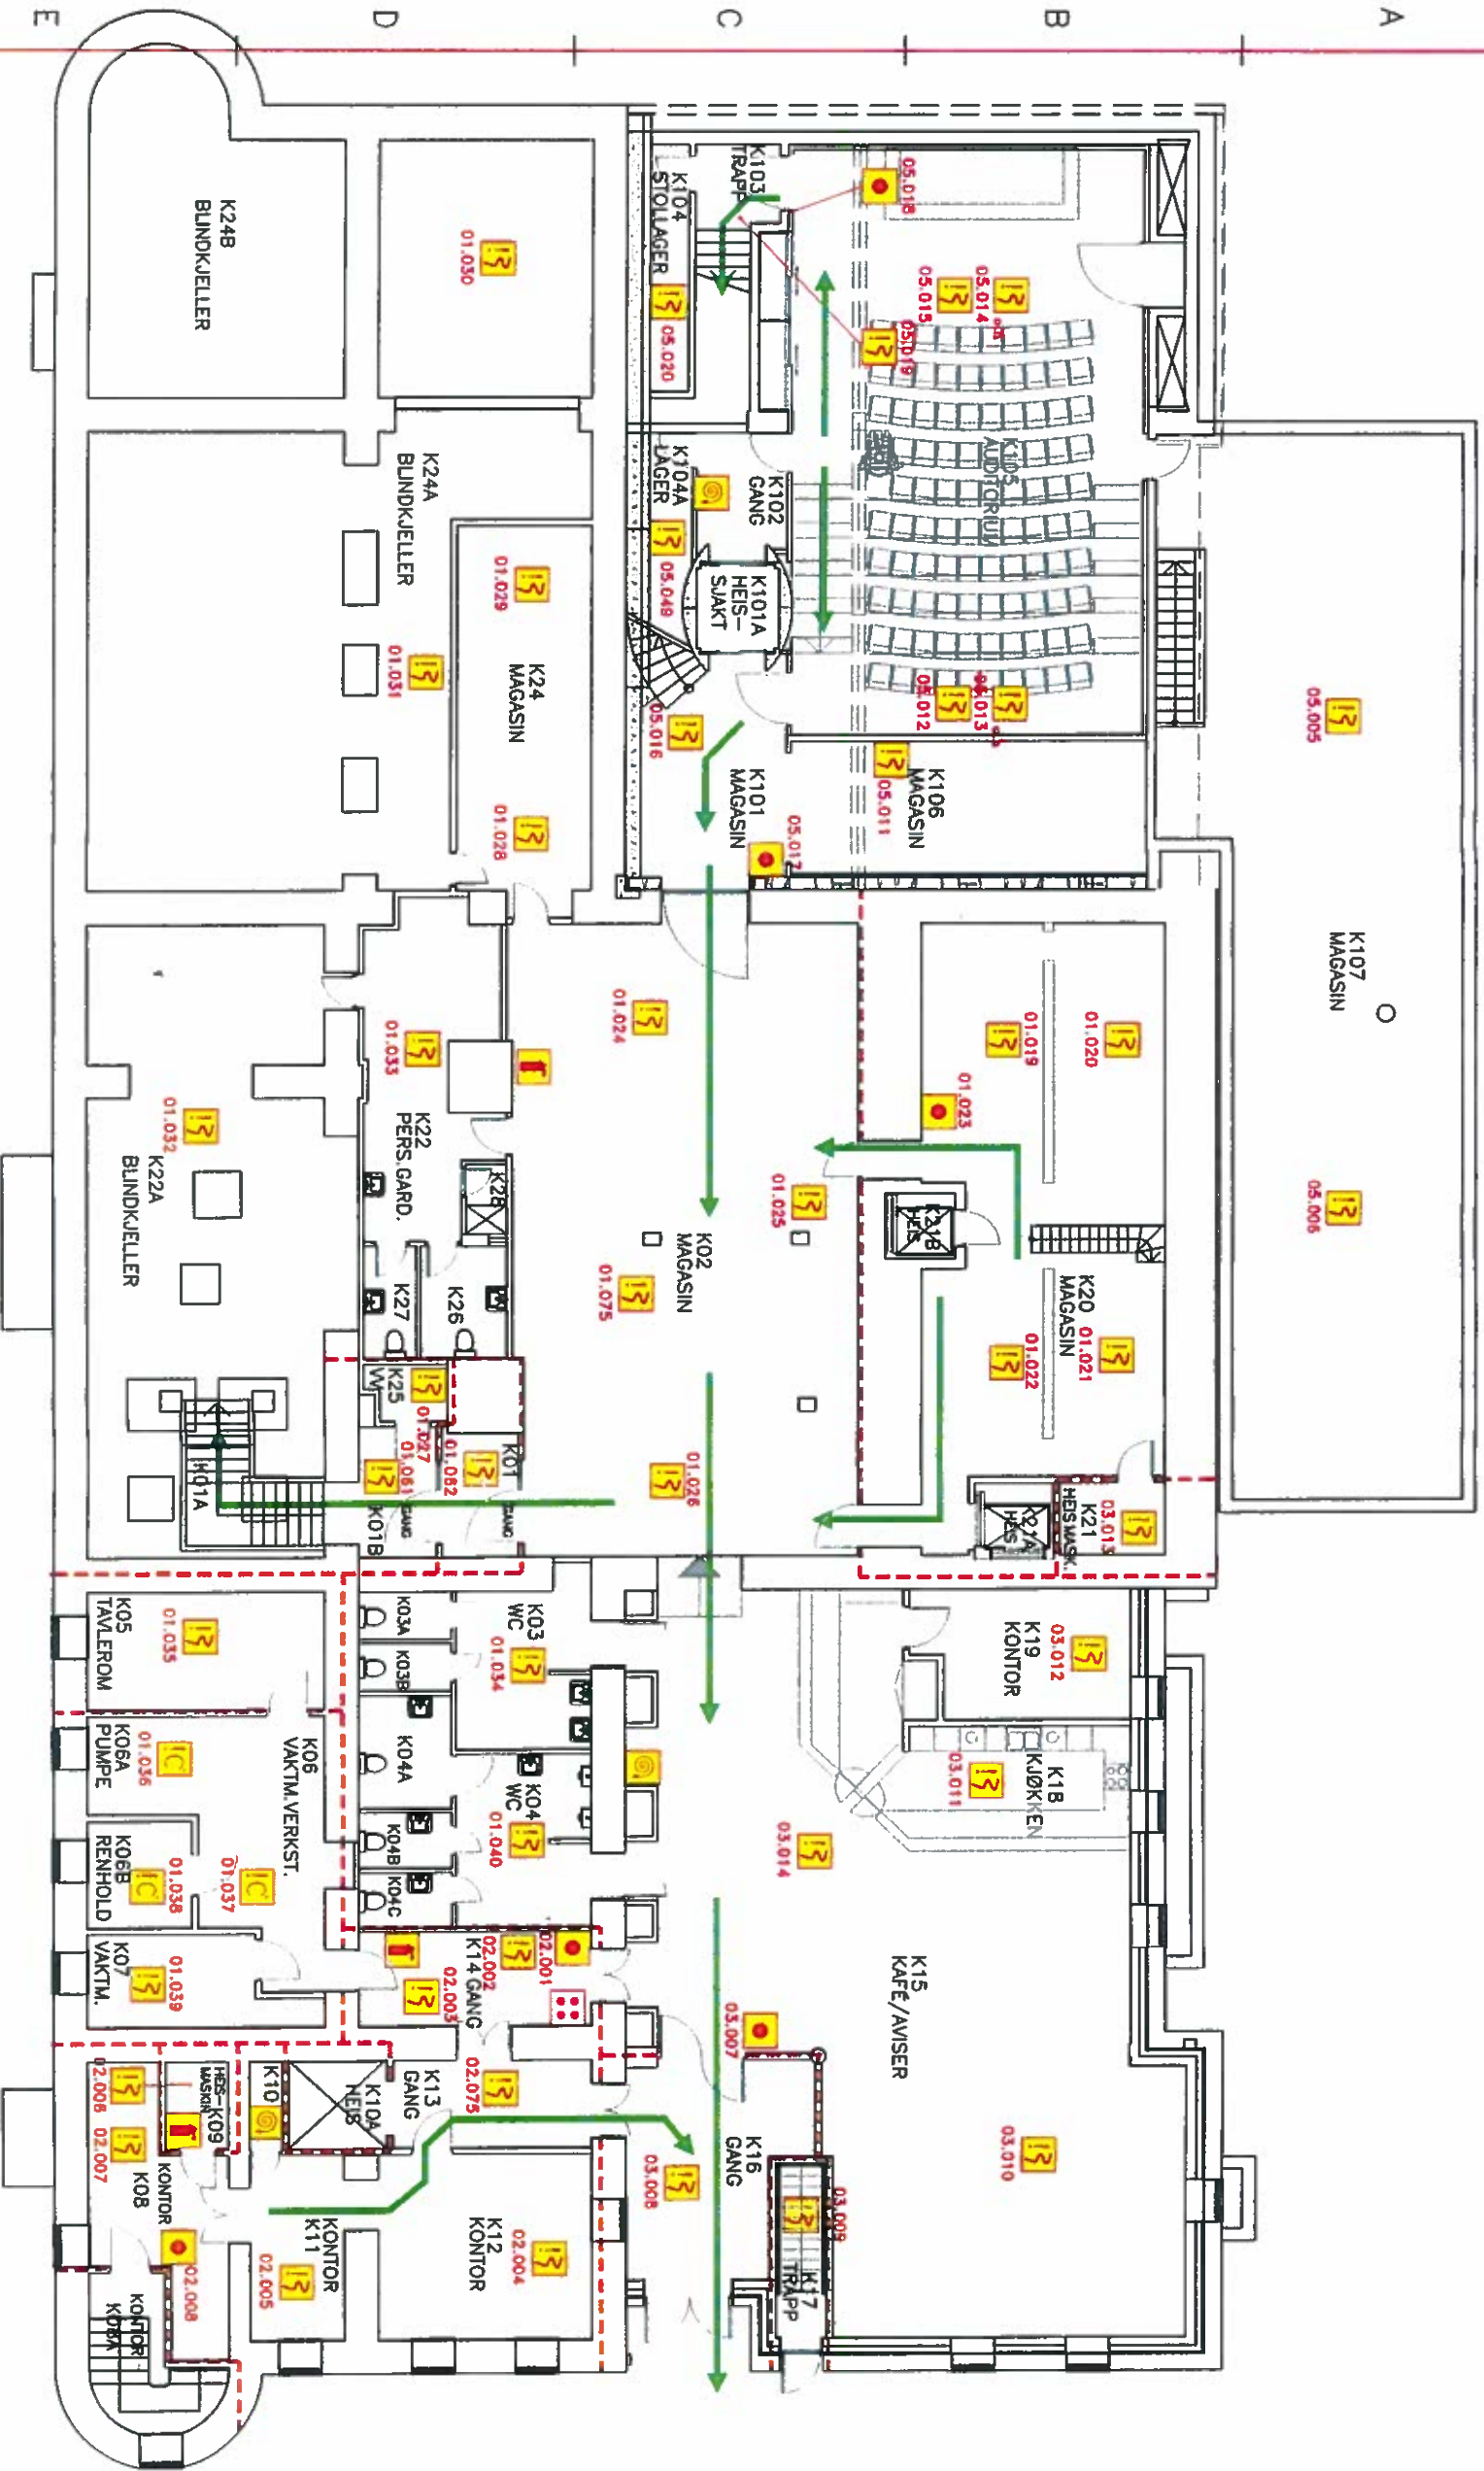

BERGEN OFFENTLIGE BIBLIOTEK

PLAN KJELLER

ALARMPLAN

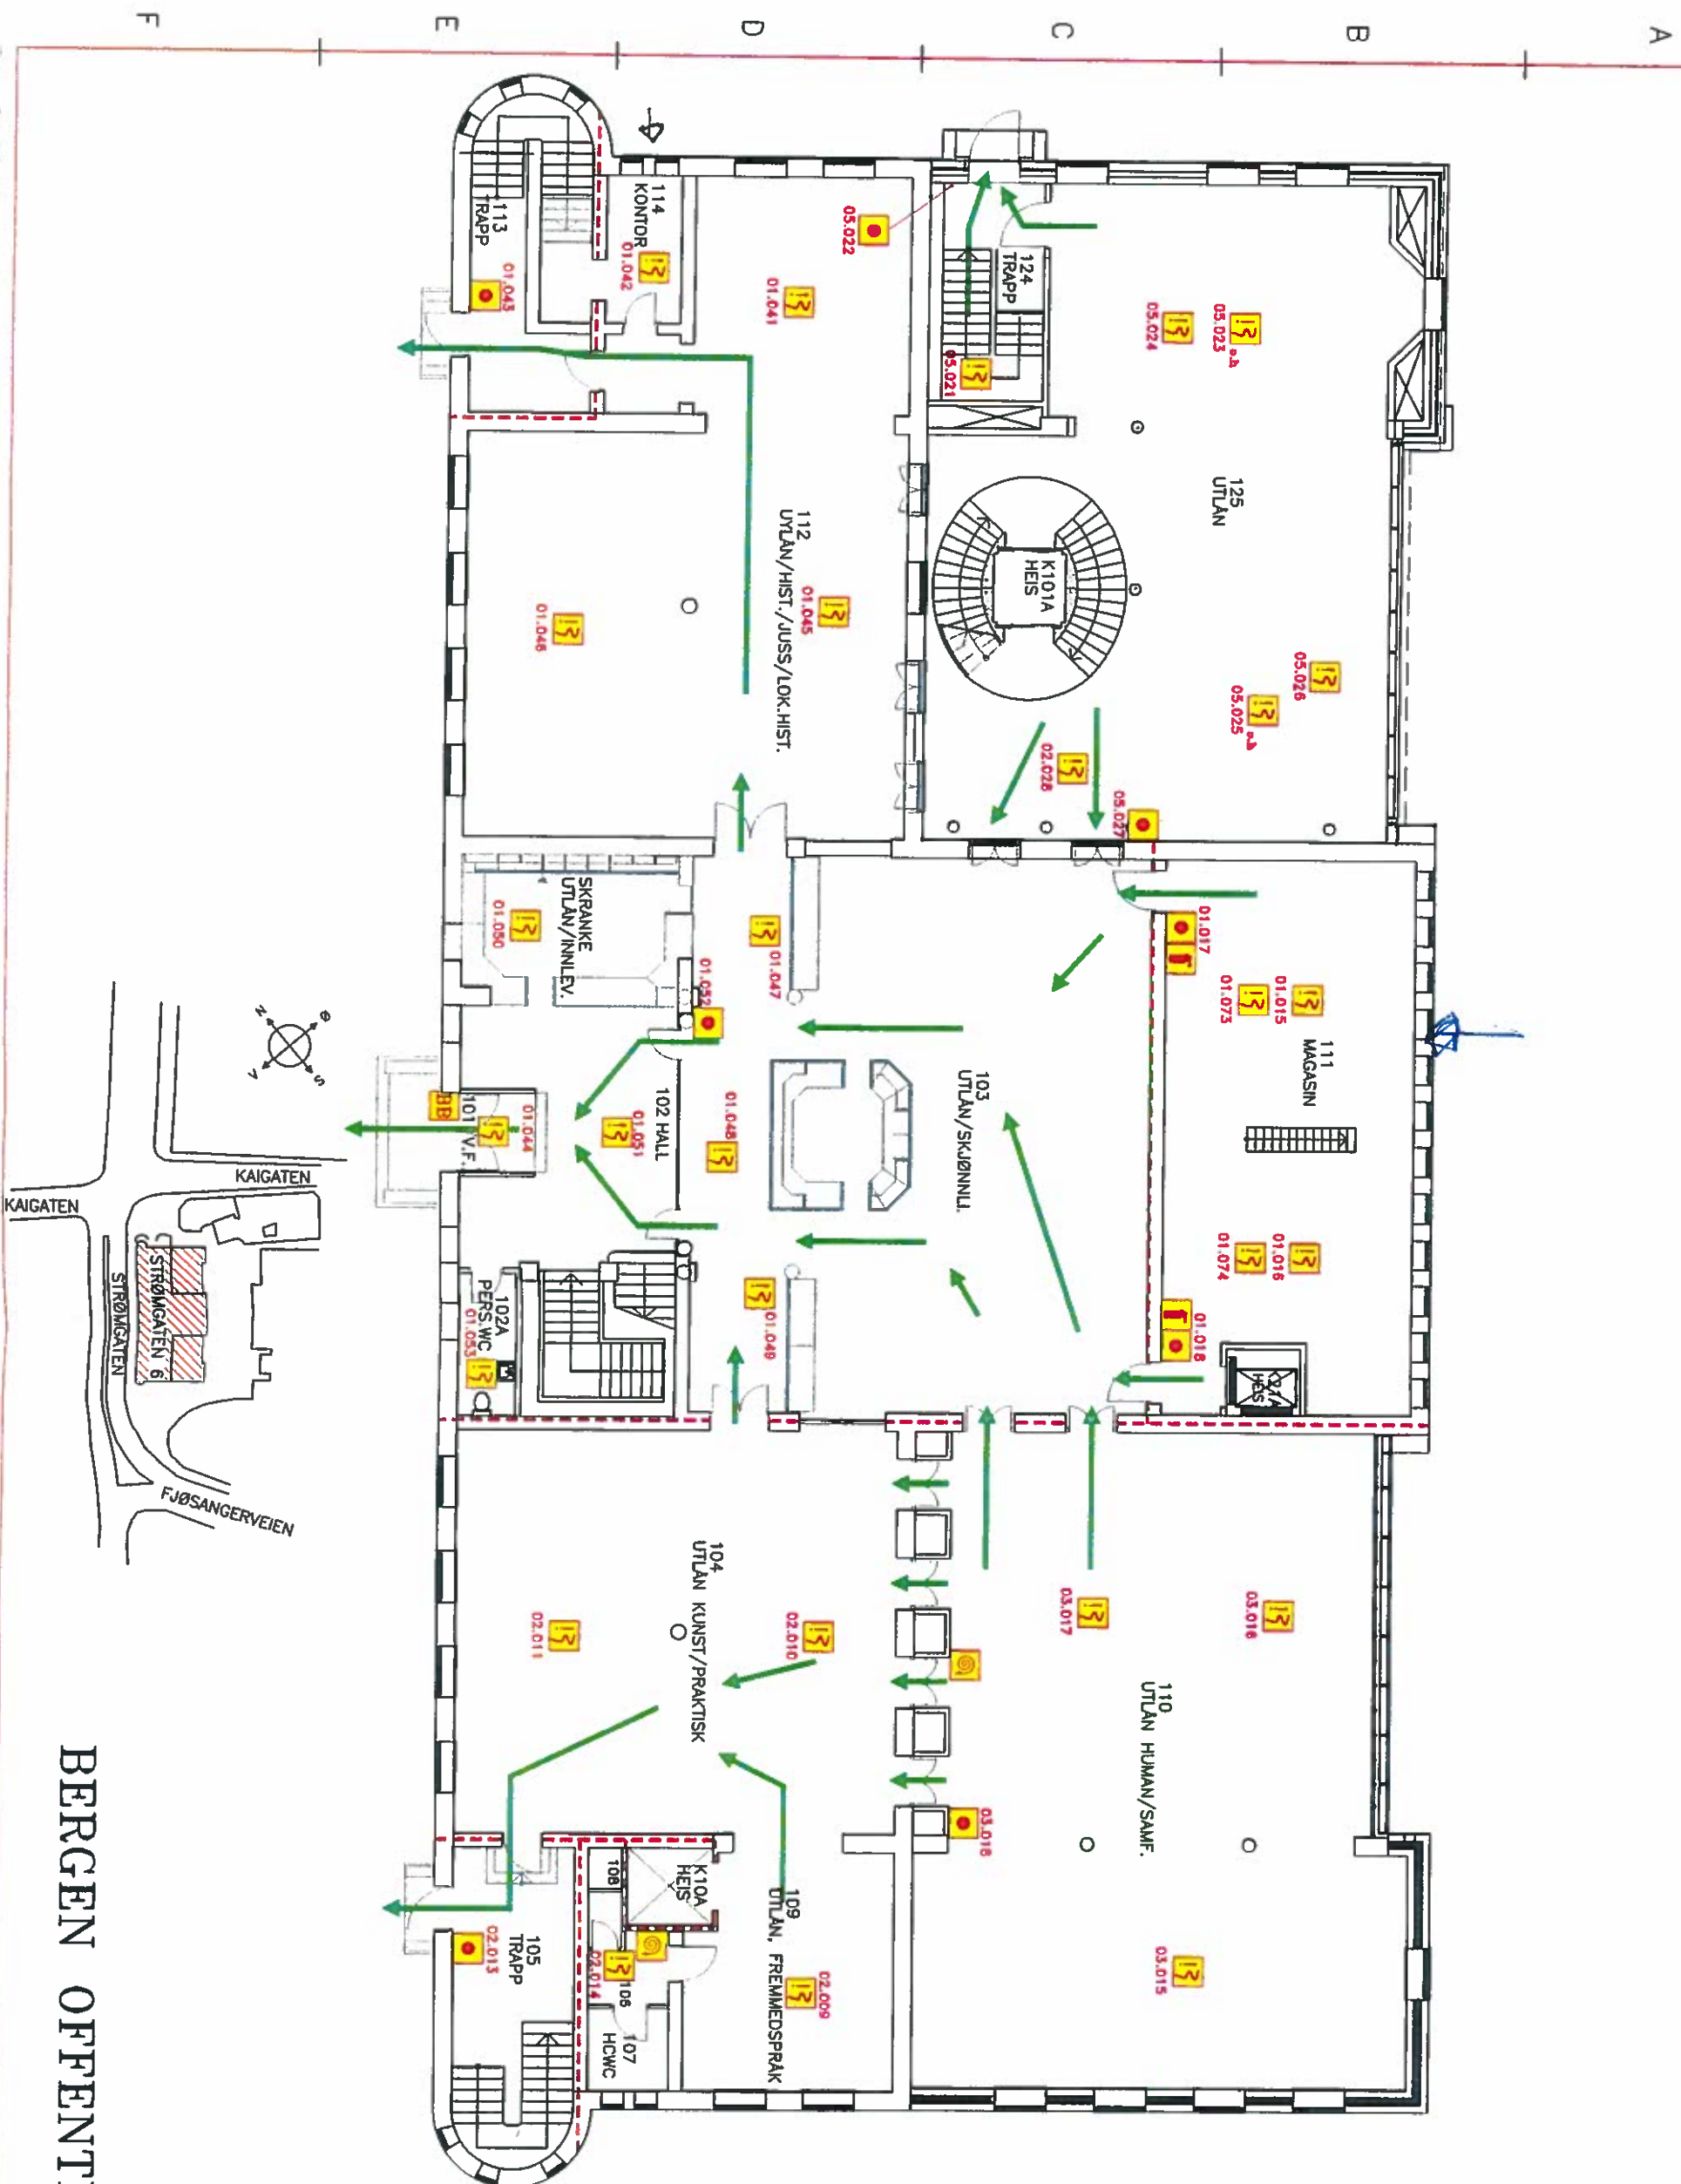


TEGNFORKLARING :

	UTGANG / RØIUNGSVEI
	SPRINKLER SLOKKEANLEGG
	SPRINKLER STOPPEVENTIL
	HANDSLØKKER
	BRANNSLANGE
	BRANNFARL. VÆSKER OG GASSER
	GIFTLIGE VARER / KJEMIK.
	BRANNBRYTER
	STYRING AV RØYKLUKER / TRYKSTYRING / TILBAKESTILLING
	STR. AV VENT. ANLEGG
	RØYKLUKE / AGGREGAT
	TRAFØ
	BB SAFE / LÅS
	RØYKDETEKTOR
	VARMEDETEKTOR
	UMIØDETEKTOR - NOTTAKER
	UMIØDETEKTOR - SENDE
	RØYKDETEKTOR OVER HIMLING
	PARALLELL-LAMPE
	MANUELL BRANNHELDER
	BRANNMANNSPANEL
	BRANNALARMSENTRAL
	BRANNHETS

ALARMPLAN

PLAN 1. ETG.

BERGEN OFFENTLIGE BIBLIOTEK

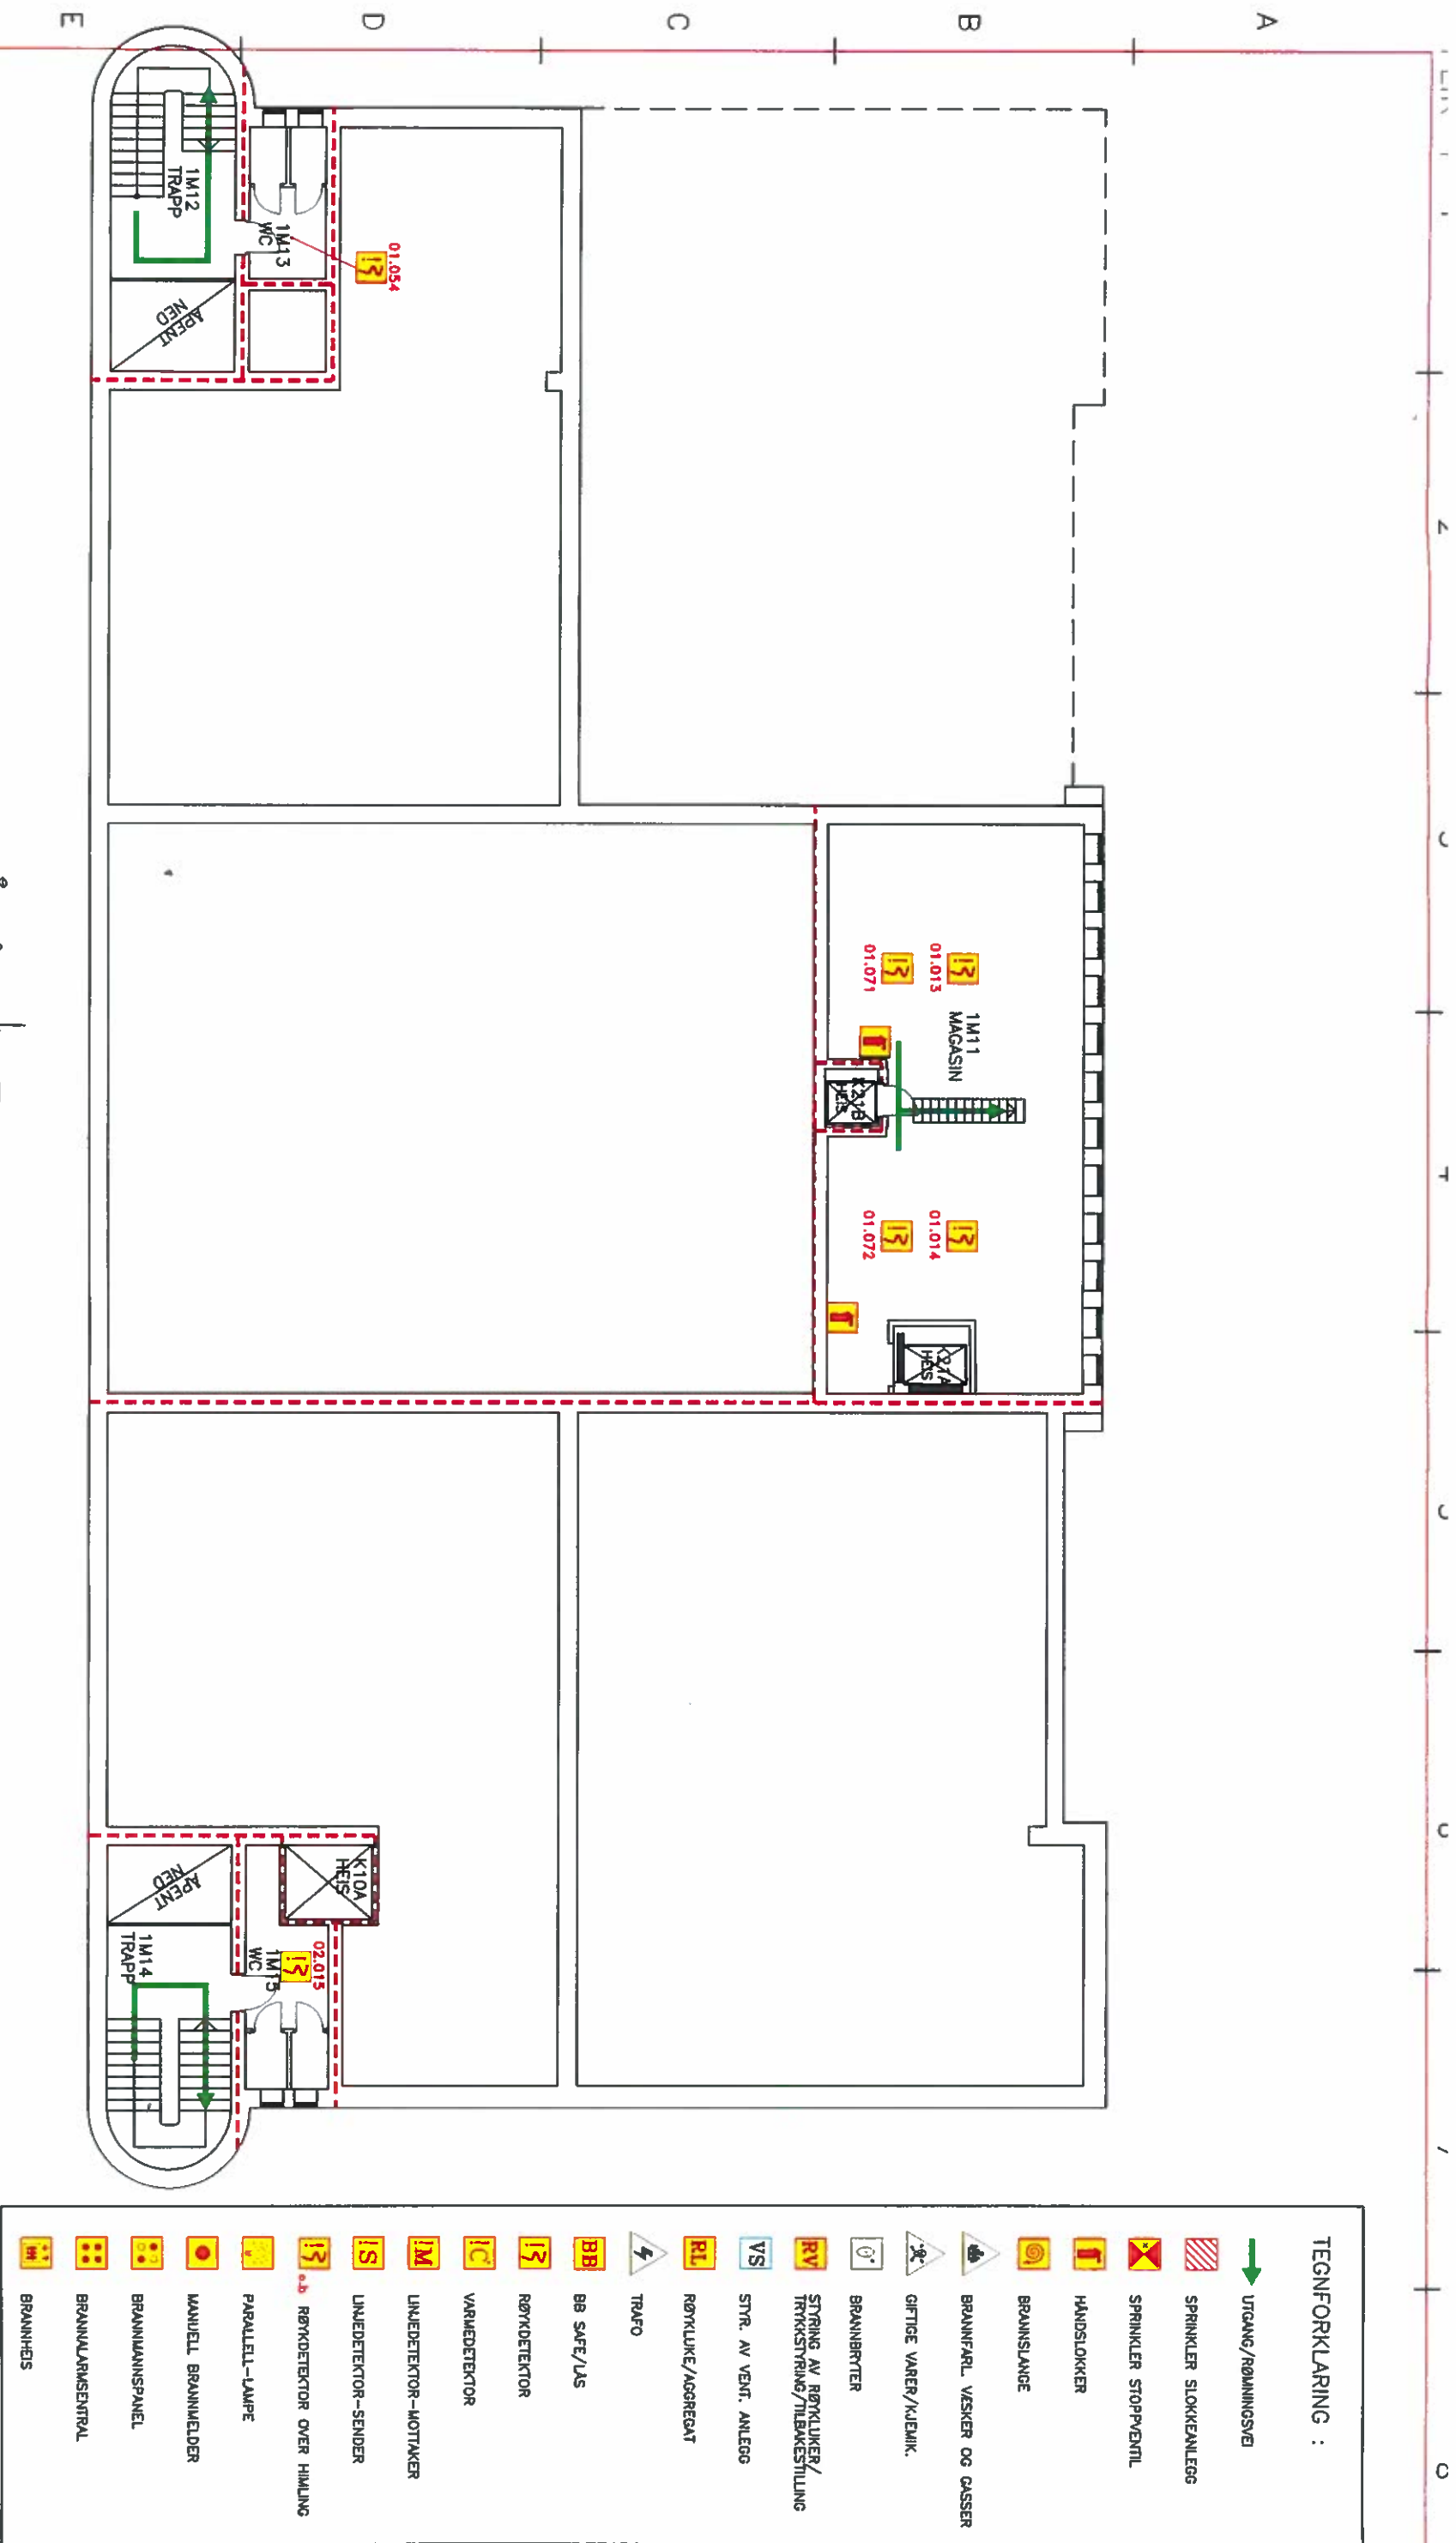

TEGNFORKLARING :

	UTGANG/RØMNINGSGEI
	SPRINKLER SLOKKEANLEGG
	SPRINKLER STOPPEVENTIL
	HANDSLOKKER
	BRANNSLANGE
	BRANNFARL VESKER OG GASSER
	GIFTLIGE VARER/KJEMIK.
	BRANNBRYTER
	STRYNG AV RØYKLUKER/ TRYKSTYRING/TILBÆKESTILLING
	STR. AV VENT. ANLEGG
	RØYKLUKE/AGGREGAT
	TRAFØ
	BB SAFE/LAS
	RØYKDETEKTOR
	VARMEDETEKTOR
	UMDETEKTOR-MOTTAKER
	UMDETEKTOR-SENDER
	IS RØYKDETEKTOR OVER HIMLING
	PARALLELL-LAMPE
	MANUELL BRANNVELDER
	BRANNMANNSPANEL
	BRANNALARMESENTRAL
	BRANNHETS


ALARMPLAN

Me Nam 1.07 2. utg side

PLAN 2. ETG.

BERGEN OFFENTLIGE BIBLIOTEK



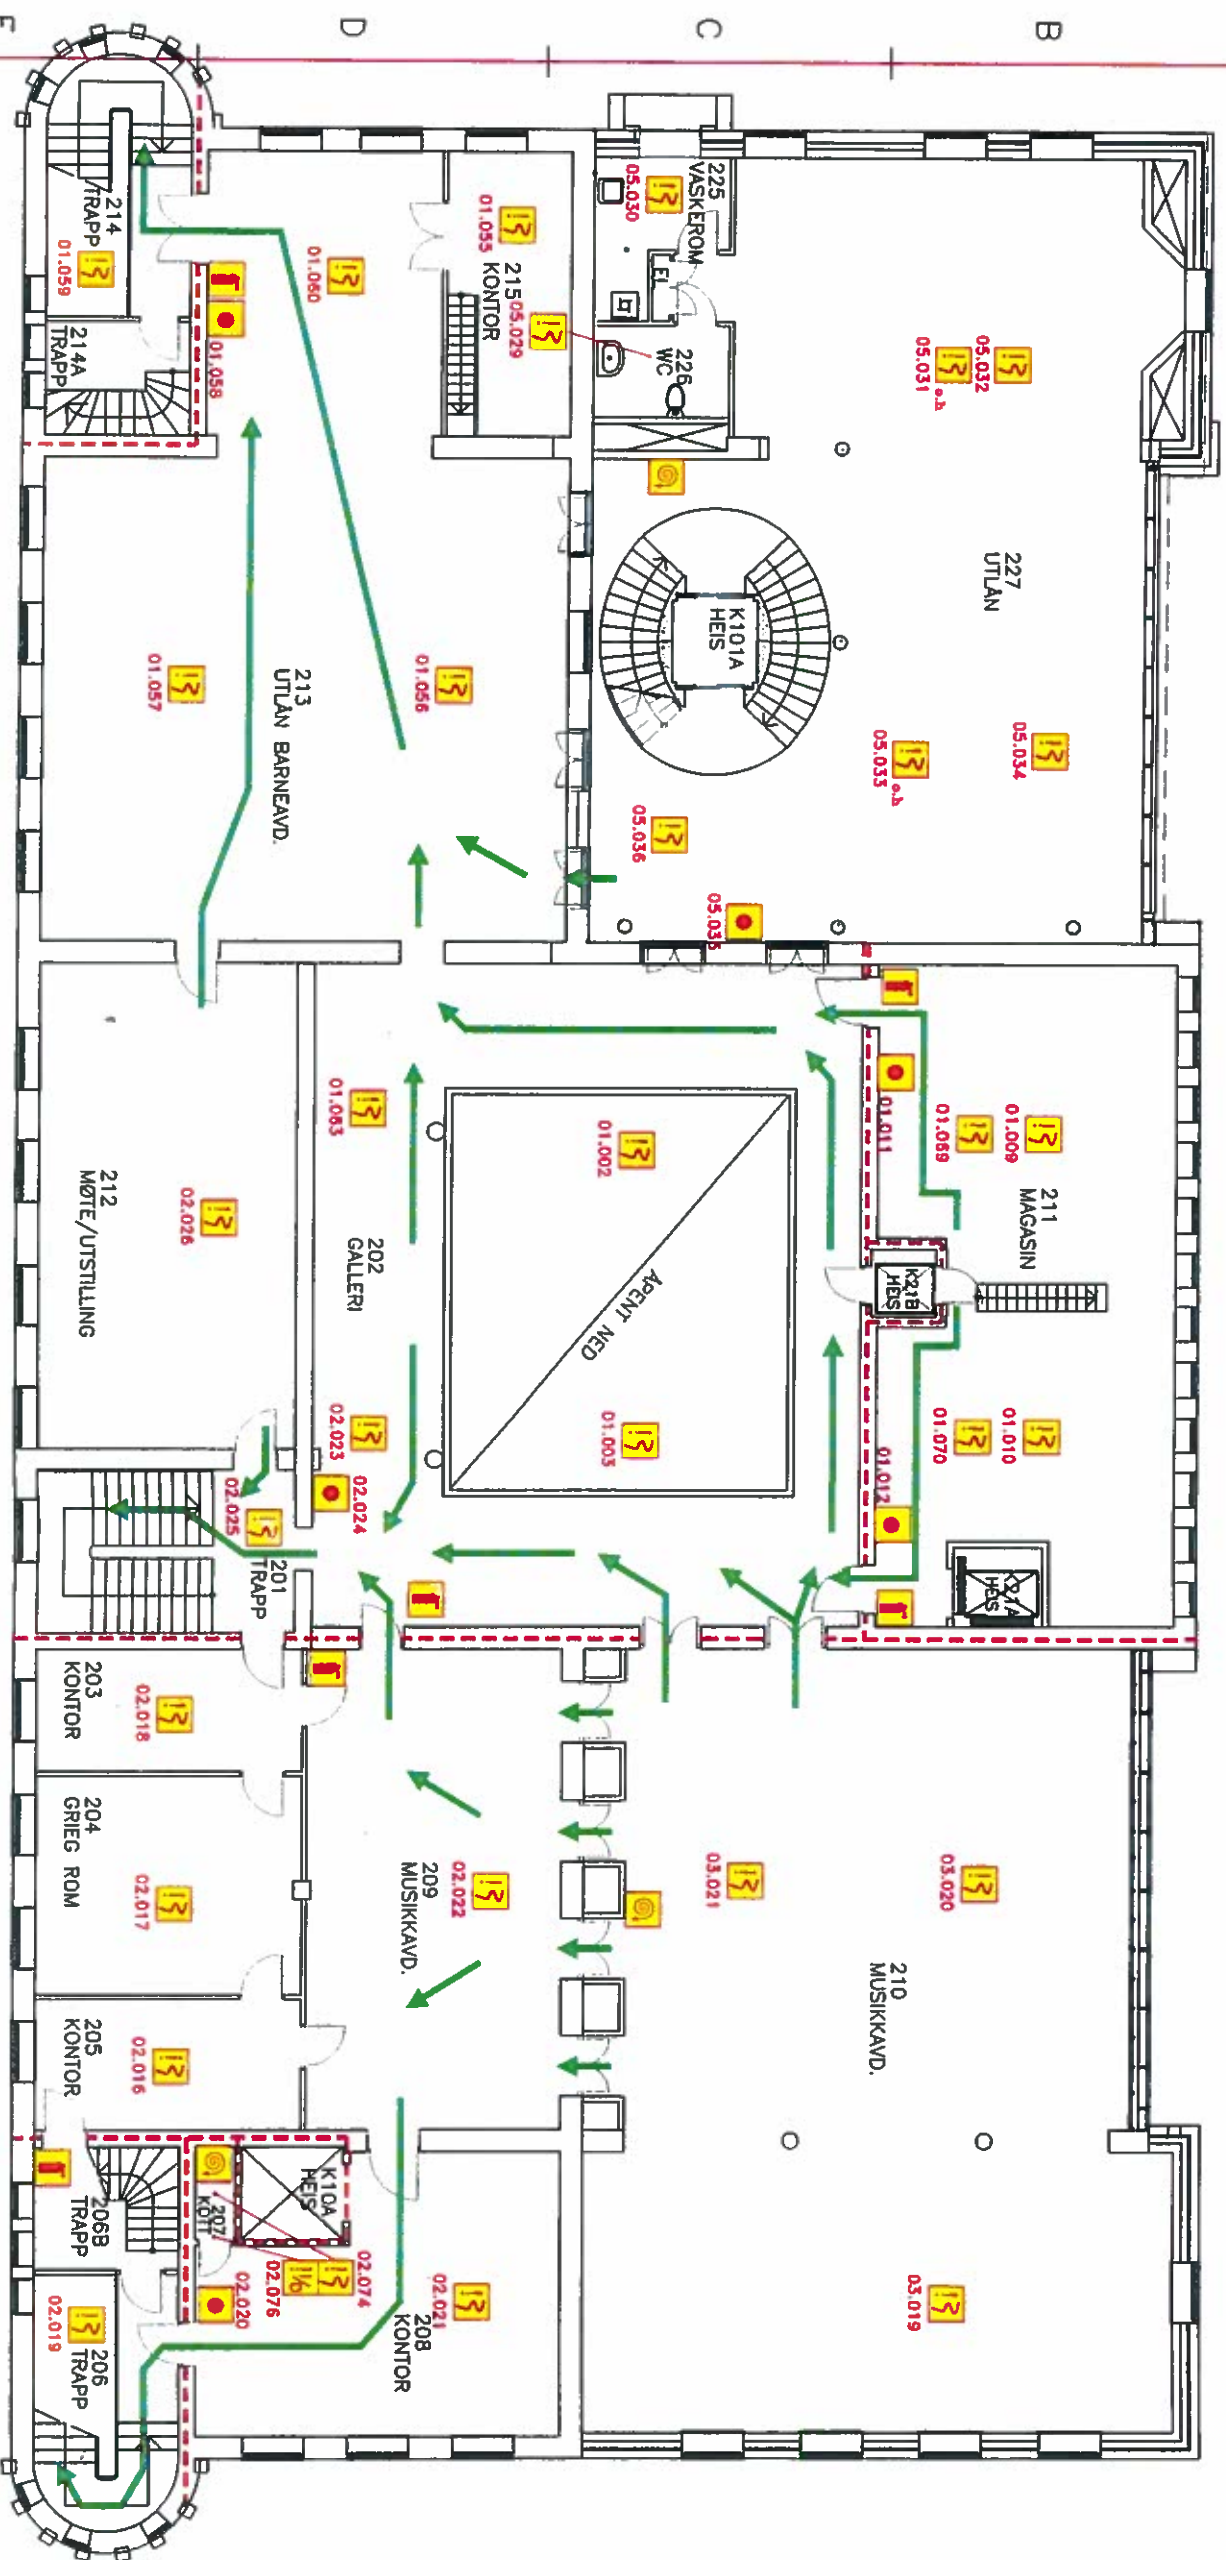

TEGNFORKLARING :

	UTGANG/ RØNNINGSVEI
	SPRINKLER SLOKKEKALEGG
	SPRINKLER STOPPEVENTIL
	HANDSLØKKER
	BRANNSLANGE
	BRANNFARL. VESKER OG GASSER
	GIFTLIGE VARER/KJEMIK.
	BRANNBRYTER
	STRØM AV RØYKLUKER/ TRIKKSTRØM/TILBAKESTILLING
	STR. AV VENT. ANLEGG
	RØYKLUKE/AGREGAT
	TRAPP
	BB SAFE/LUS
	RØYKDETEKTOR
	VARMEDETEKTOR
	ULNÆDETEKTOR-MOTTAKER
	ULNÆDETEKTOR-SENDER
	RØYKDETEKTOR OVER HIMLING
	PARALLELL-LAMPE
	MANUELL BRANNMELDER
	BRANNMANNSPANEL
	BRANNKARSENTRAL
	BRANNHETS


ALARMPLAN

BERGEN OFFENTLIGE BIBLIOTEK

PLAN 2. ETG.

BA-24/01-11 85/

FLK 2

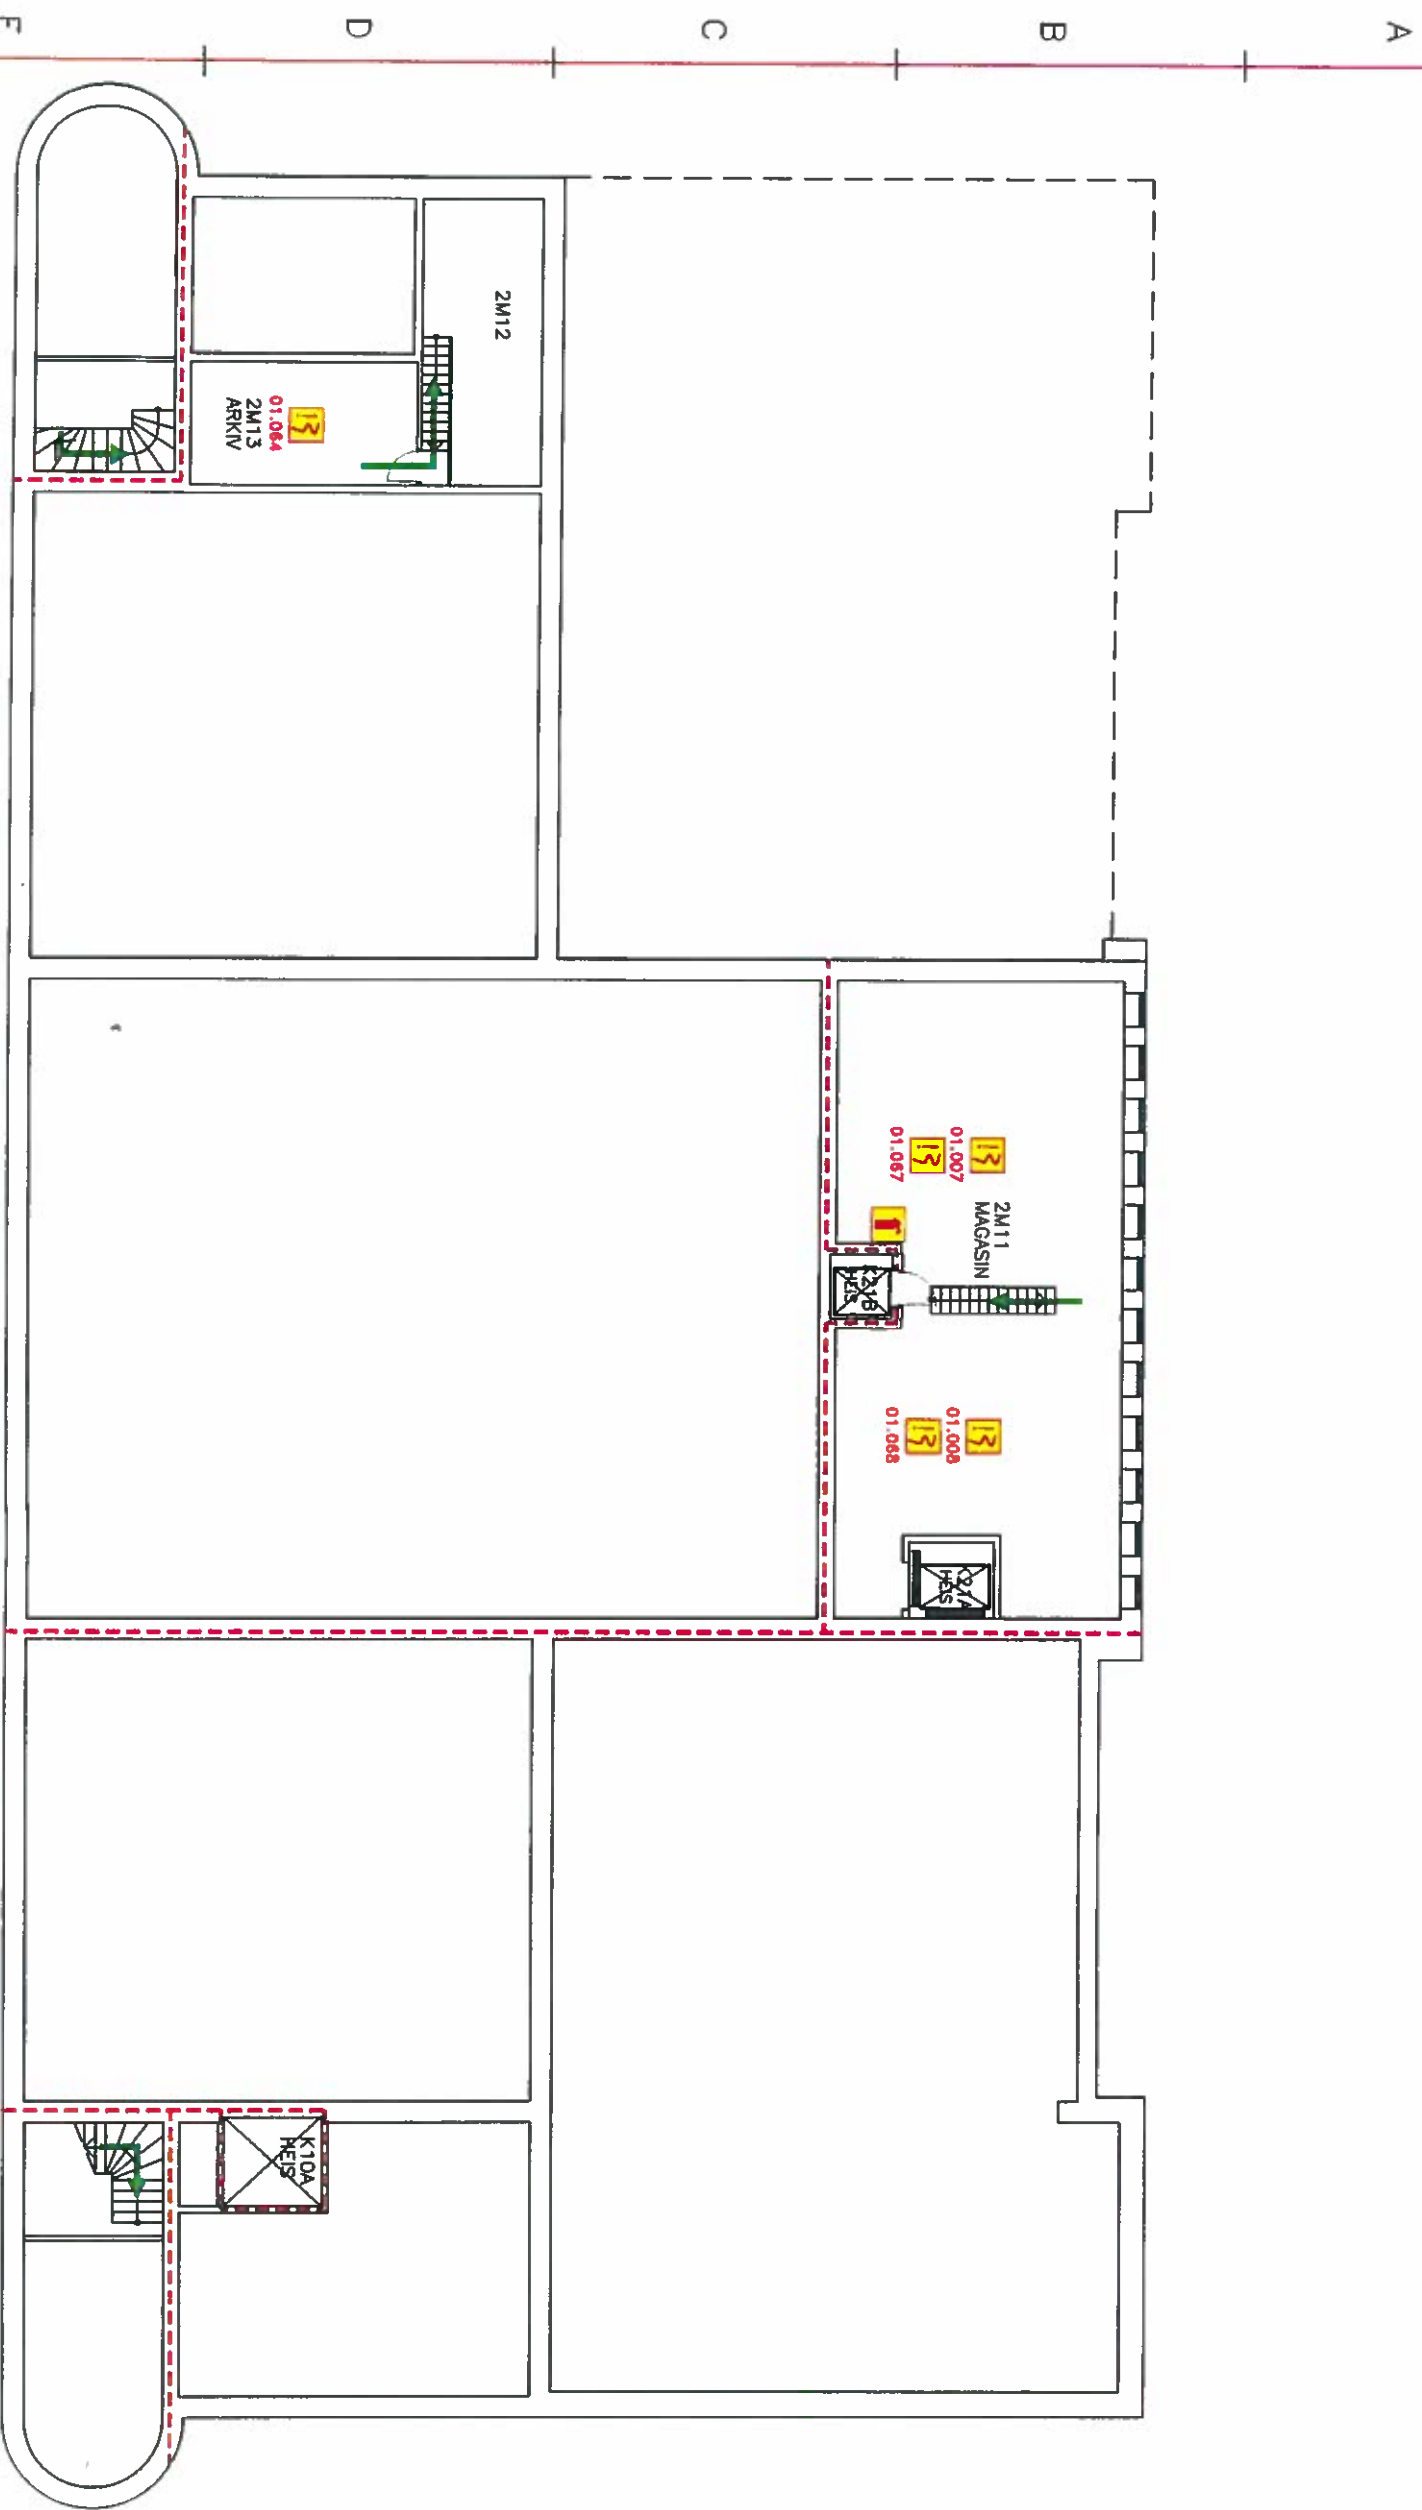


TEGNFORKLARING :

	UTGANG/RØMNINGSVÆI
	SPRINKLER SLOKKEANLEGG
	SPRINKLER STOPVENTIL
	HANDSLOKKER
	BRANNSLANGE
	BRANNFARL. VESKER OG GASSER
	GIFTLIGE VÅRER/KJEMIK.
	BRANNBRØTTER
	STYRING AV RØYKLUKER/ TRYKSTYRING/TILBAKESHJULING
	STYR. AV VENT. ANLEGG
	RØYKLUGE/AGREGAT
	TRAFØ
	BB SAFE/LAS
	RØYKDETEKTOR
	VÅRDEDETEKTOR
	UNJEDETEKTOR-MOTTAKER
	UNJEDETEKTOR-SENDER
	RØYKDETEKTOR OVER HIMLING
	PARALLELL-LAMPE
	MANUELL BRANNVEJDER
	BRANNMANNSPANEL
	BRANNALARMSENTRAL
	BRANNHES

ALARMPLAN

**PLAN MESSANINETG MEL. 2. OG 3. ETG.
BERGEN OFFENTLIGE BIBLIOTEK**

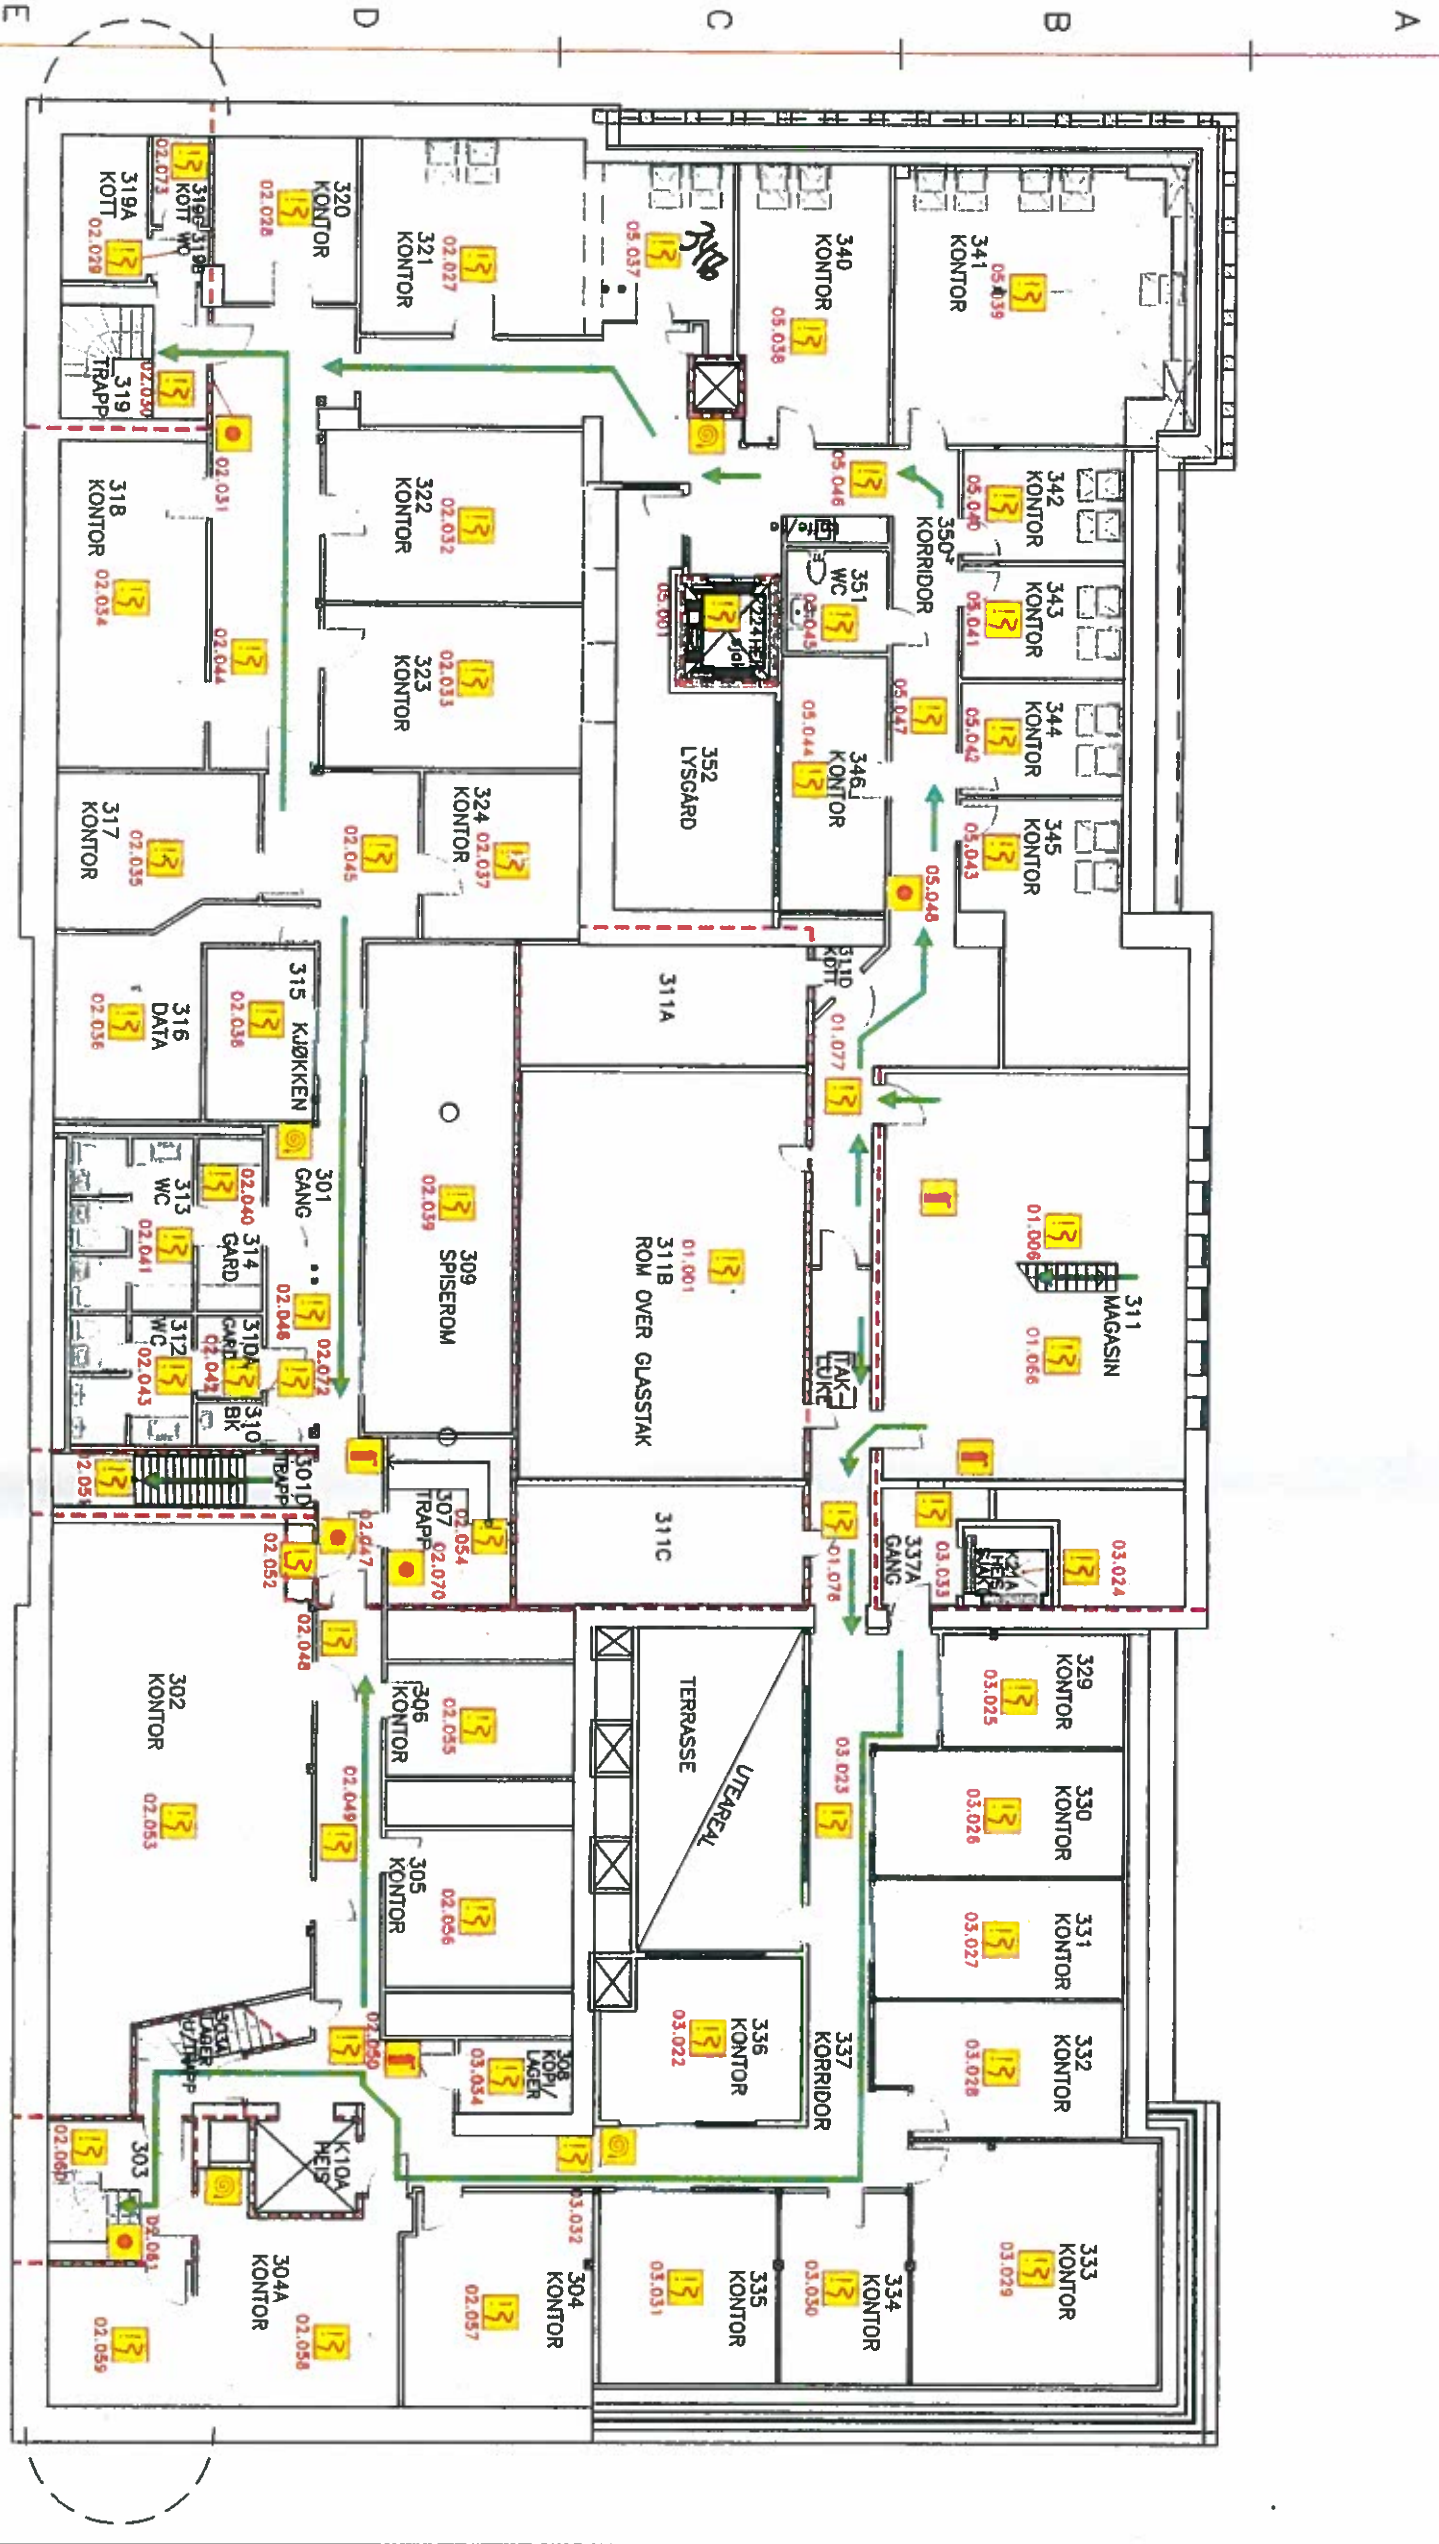

TEGNFORKLARING :

- UTGANG/RØMNINGSGÅI
- SPRINKLER SLOKKEANLEGG
- SPRINKLER STOPPEVENTIL
- HANDSLOKKER
- BRANNSLANGE
- BRANNFARL VÆSKER OG GASSER
- GIFTIGE VÆRER/KJEMIK.
- BRANNRØRTER
- STRYNG AV RØYKLUKER/TRYKSTYRING/TILBAKESTILLING
- STR. AV VENT. ANLEGG
- RØYKLUKE/AGGREGAT
- TRAFØ
- BB SAFE/LAS
- RØYKDETEKTOR
- VARMEDETEKTOR
- UNNEDETEKTOR-MOTTAKER
- UNNEDETEKTOR-SENDER
- RØYKDETEKTOR OVER HIMLING
- PARALLEL-LAMPE
- MANUELL BRANNBÆLDER
- BRANNMANNSPANEL
- BRANNALARMSENTRAL
- BRANNHÆIS

ALARMPLAN

BERGEN OFFENTLIGE BIBLIOTEK

PLAN 3. ETG.



TEGNFORKLARING :

	UTGANG/RØNNINGSVEI
	SPRINKLER SLOKKEANLEGG
	SPRINKLER STOPPEVENTIL
	HANDSLOKKER
	BRANNSLANGE
	BRANNFARL. VESKER OG GASSER
	GIFTLIGE VARER/KJEMIK.
	BRANNBRYTER
	STRØM AV RØYKLUKER/ TRYKKESTØRING/TILBAKESTILLING
	STR. AV VENT. ANLEGG
	RØYKLUKE/AGREGAT
	TRAFD
	BB SAFE/LAS
	RØYKDETEKTOR
	VARMEDETEKTOR
	UMIETDEKTOR-MOTTAKER
	UMIETDEKTOR-SENDER
	RØYKDETEKTOR OVER HINDLING
	PARALLELL-LAMPE
	MANUELL BRANNMELDER
	BRANNMANNSPANEL
	BRANNALARMSENTRAL
	BRANNHJERS

ALARMPLAN

PLAN LOFT

BERGEN OFFENTLIGE BIBLIOTEK

