




Snitt C-C

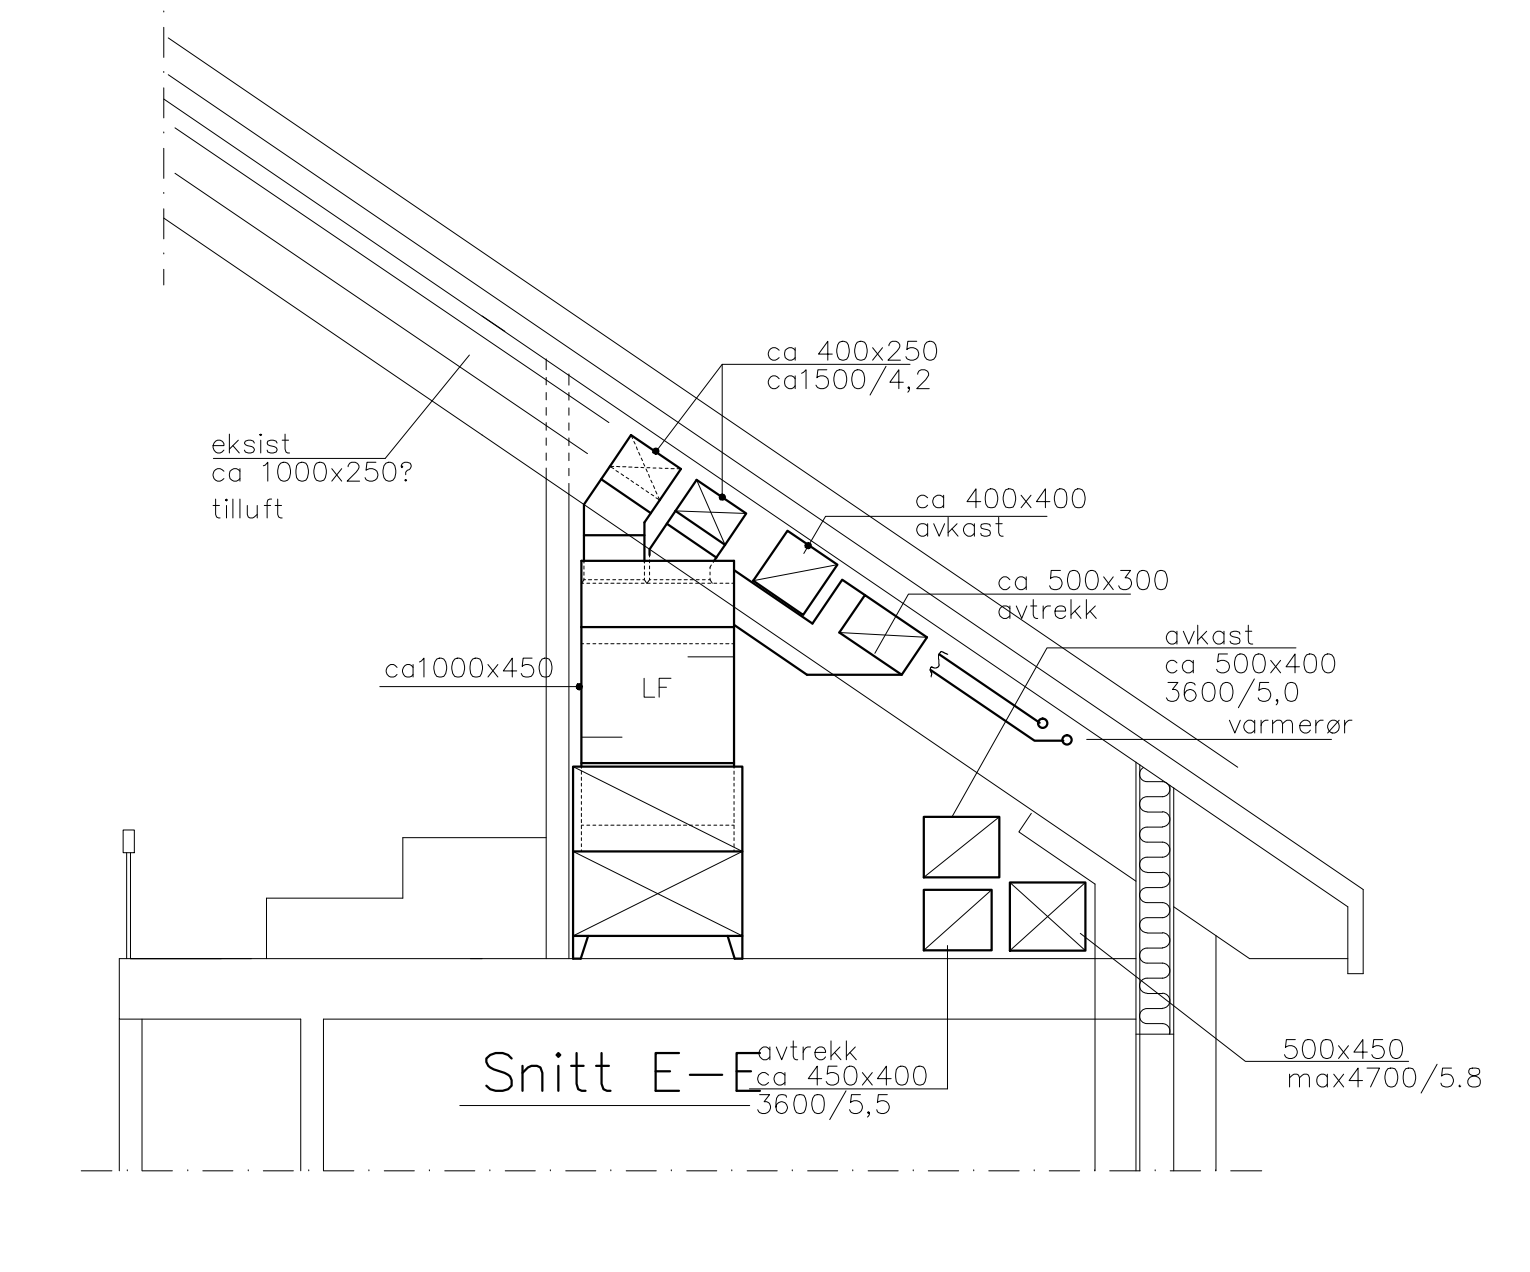


Snitt E-E

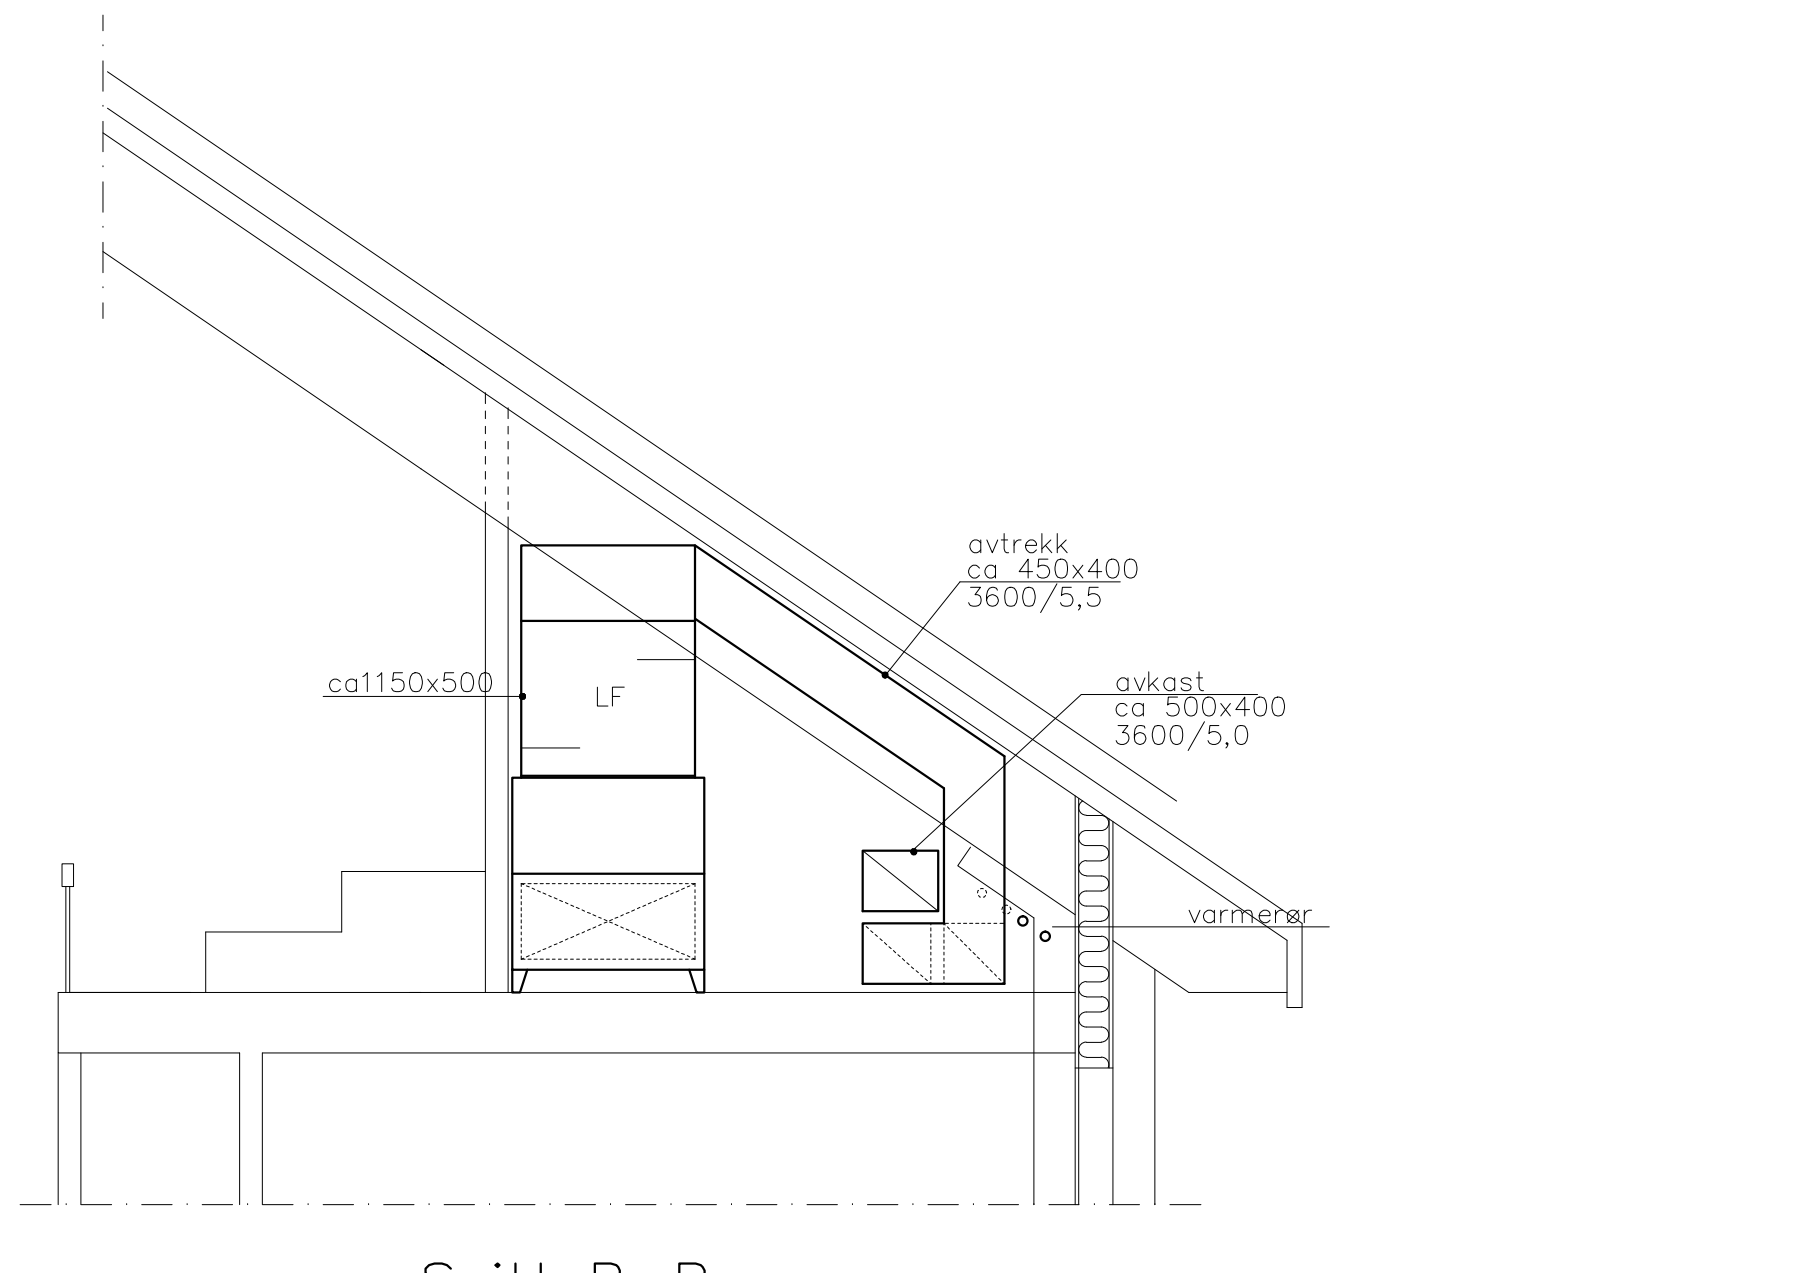


Snitt B-B

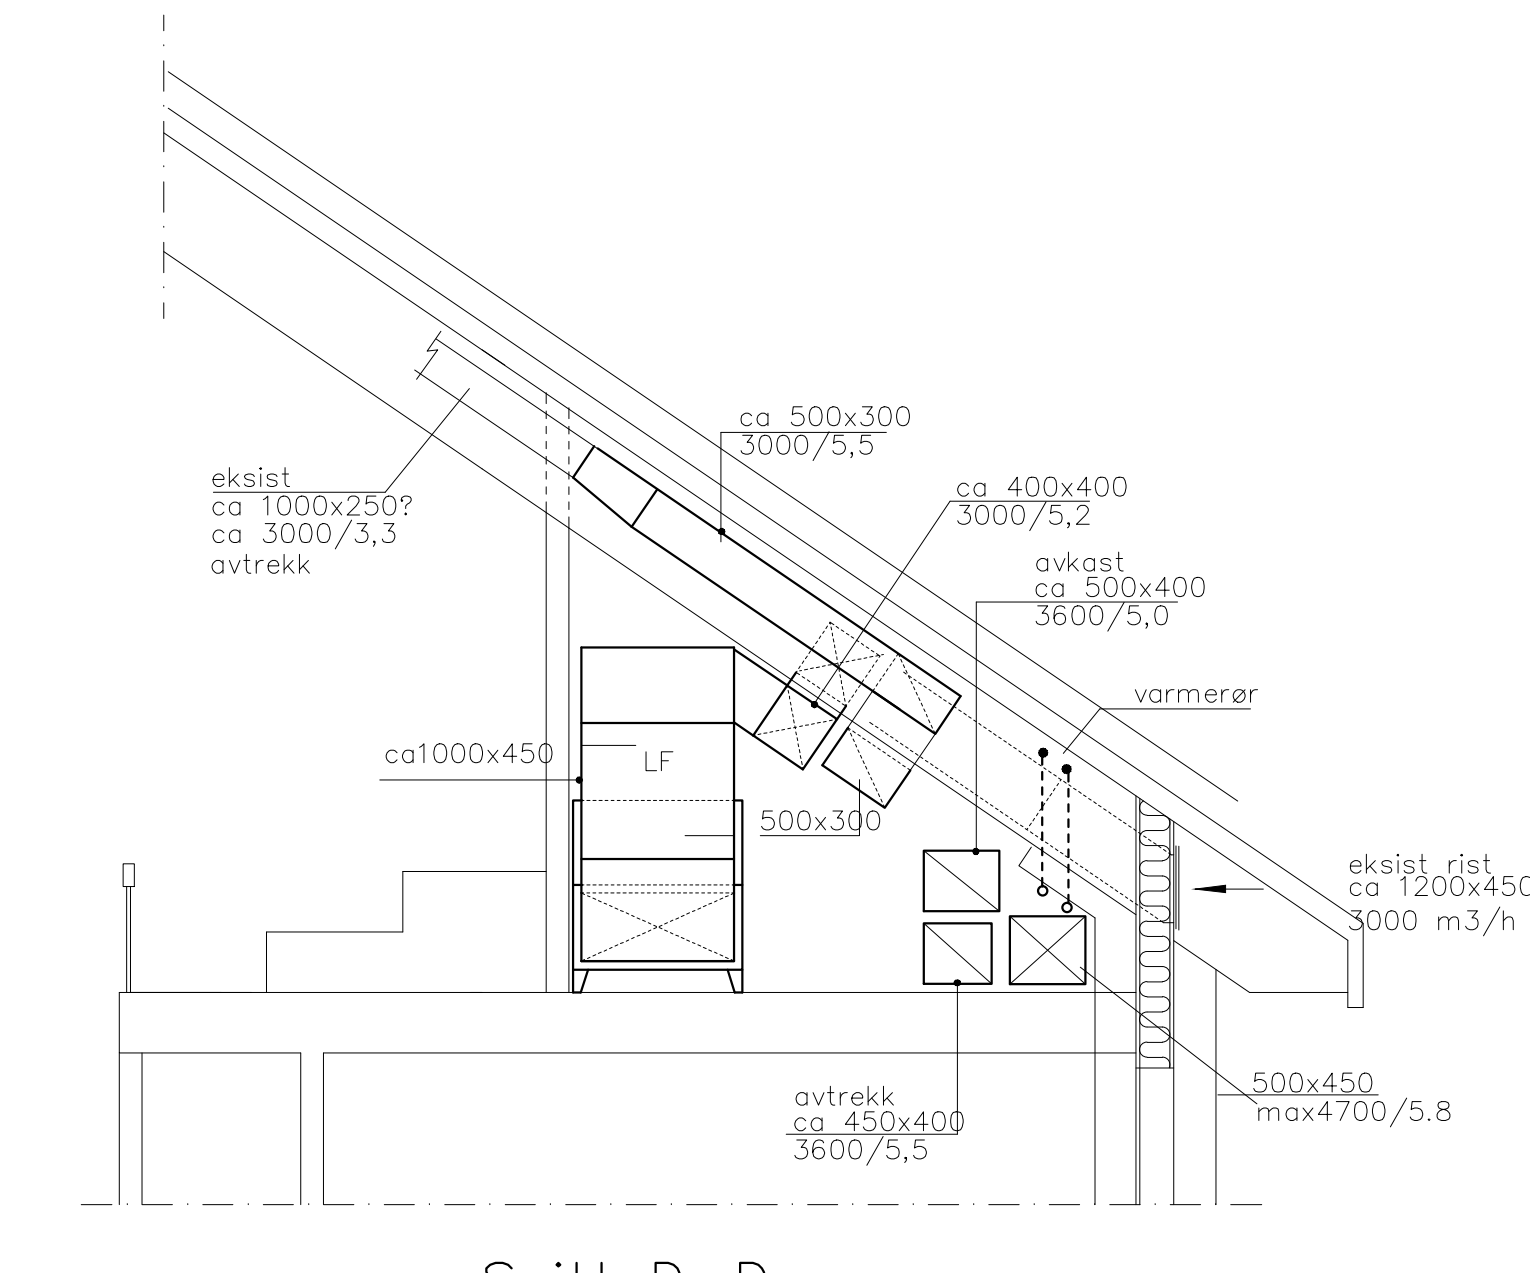


Snitt D-D

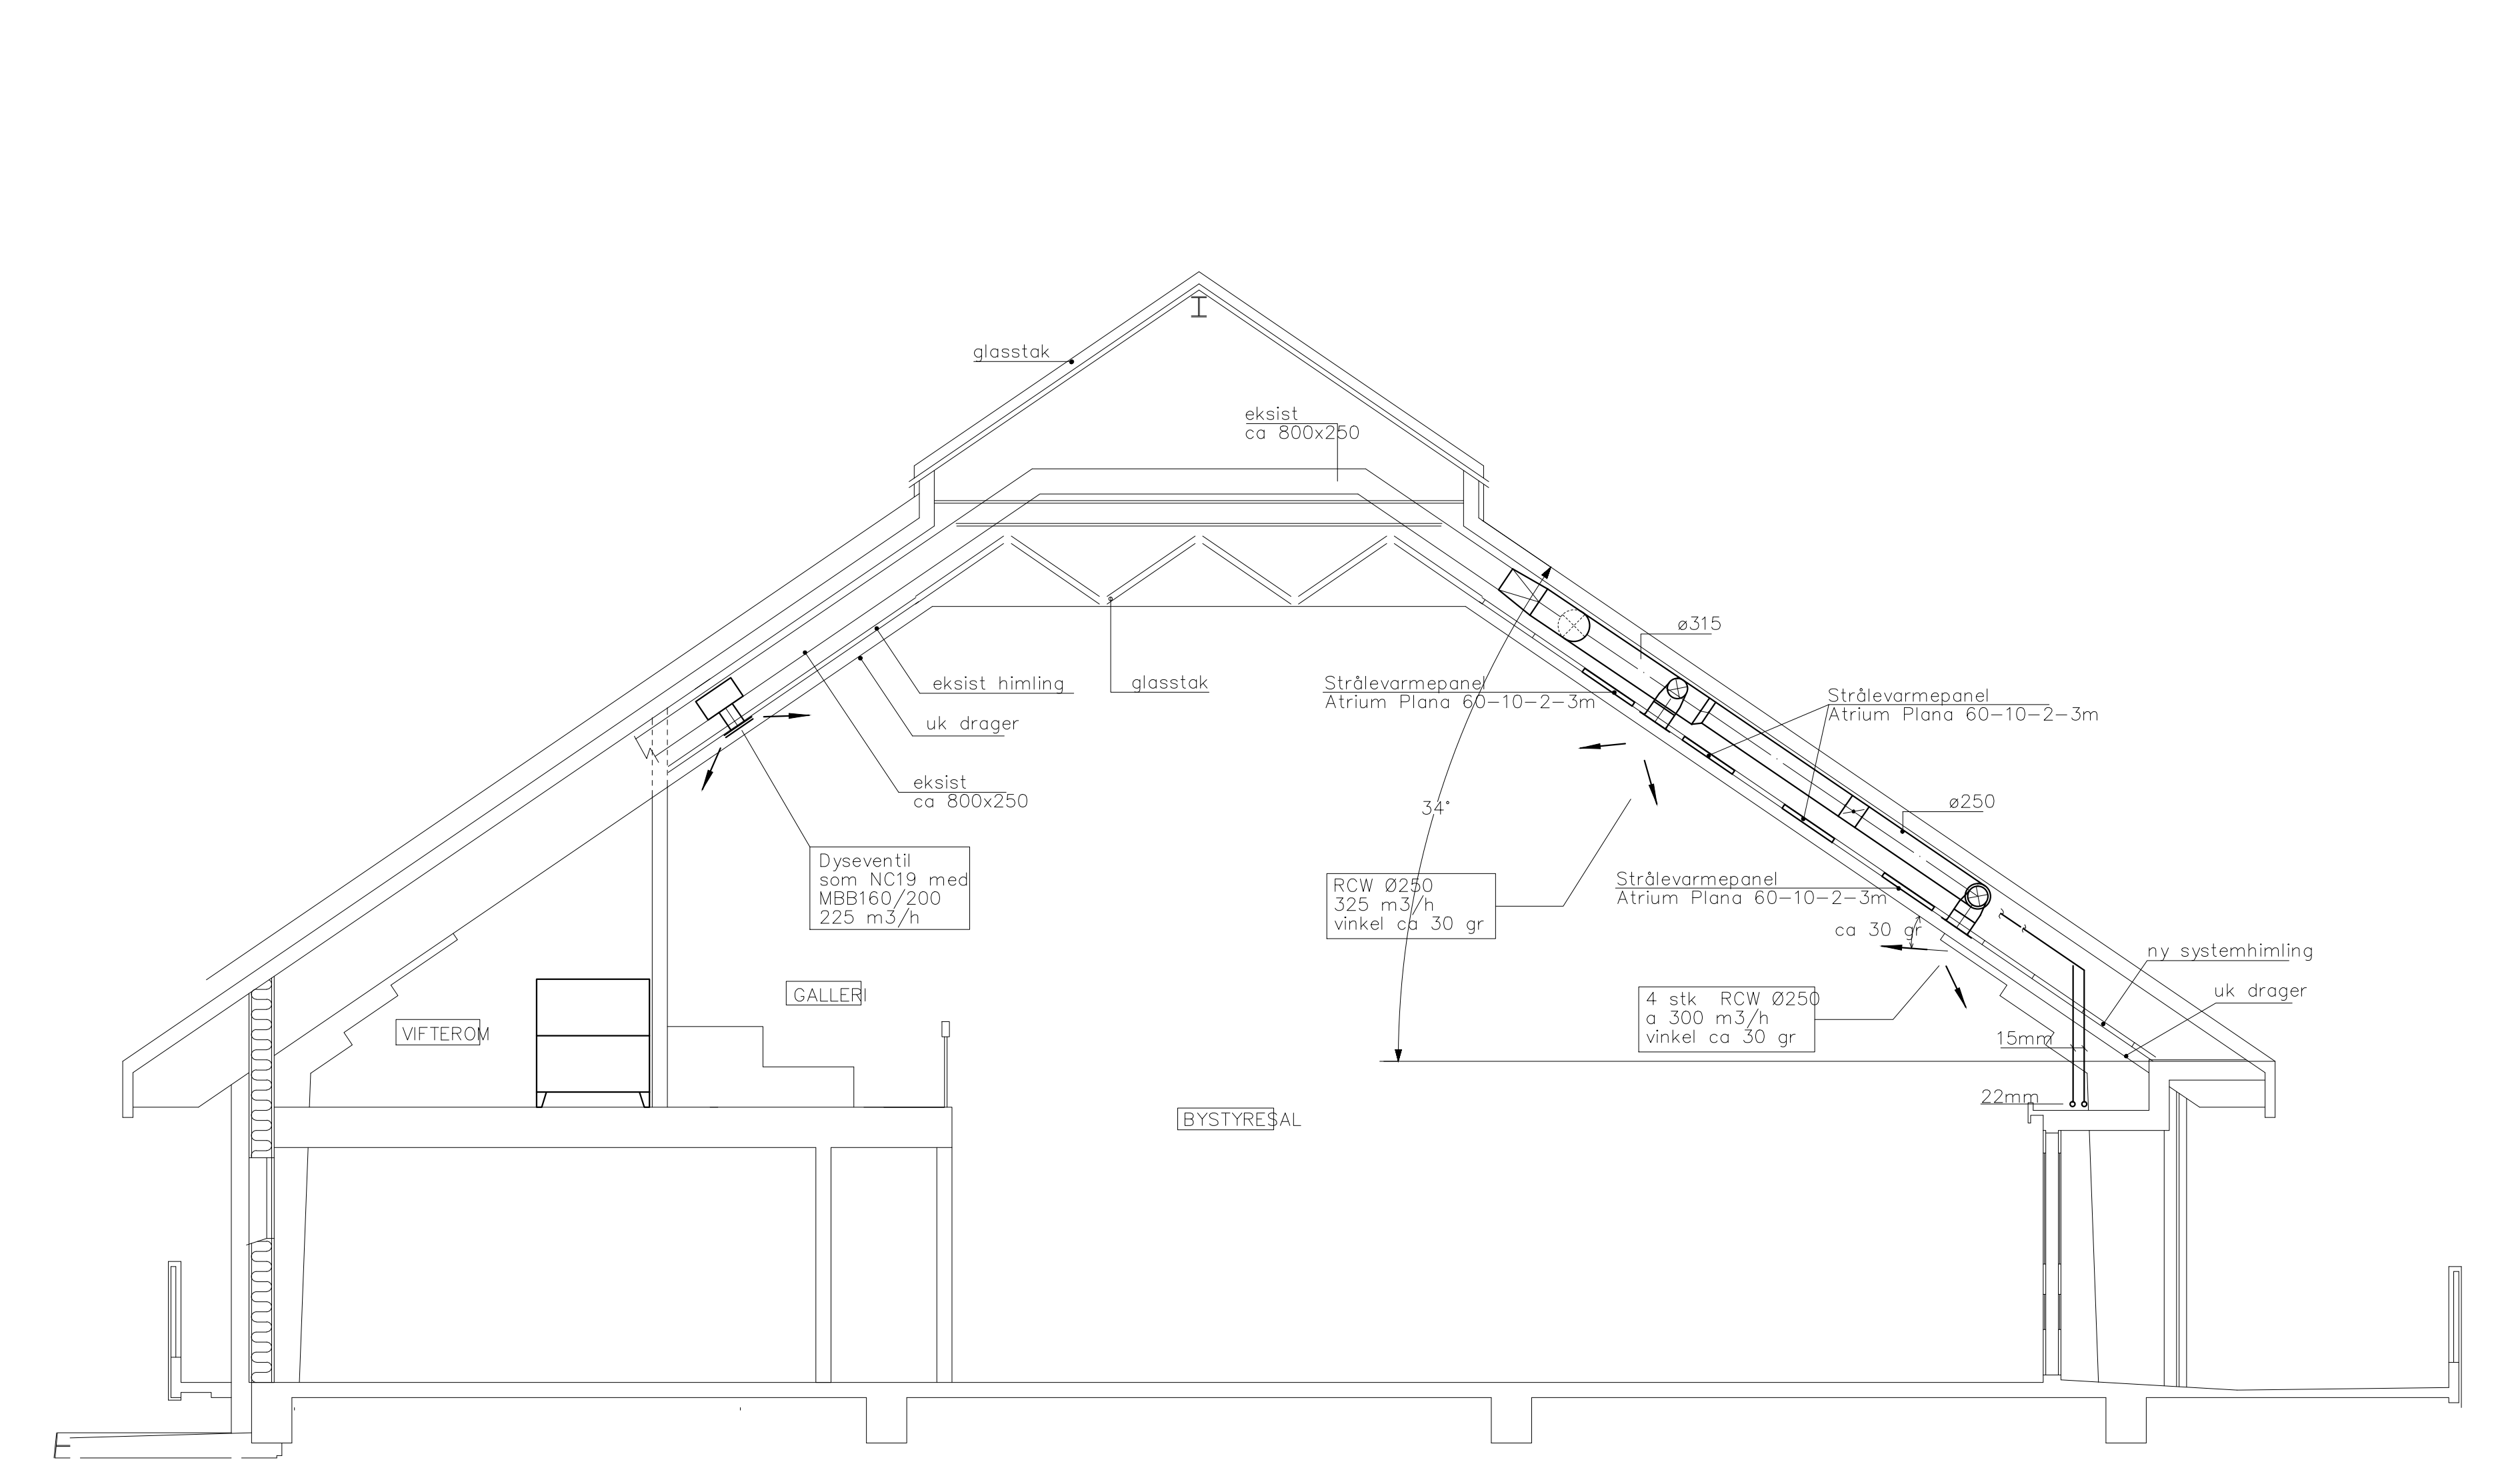

Snitt F-F

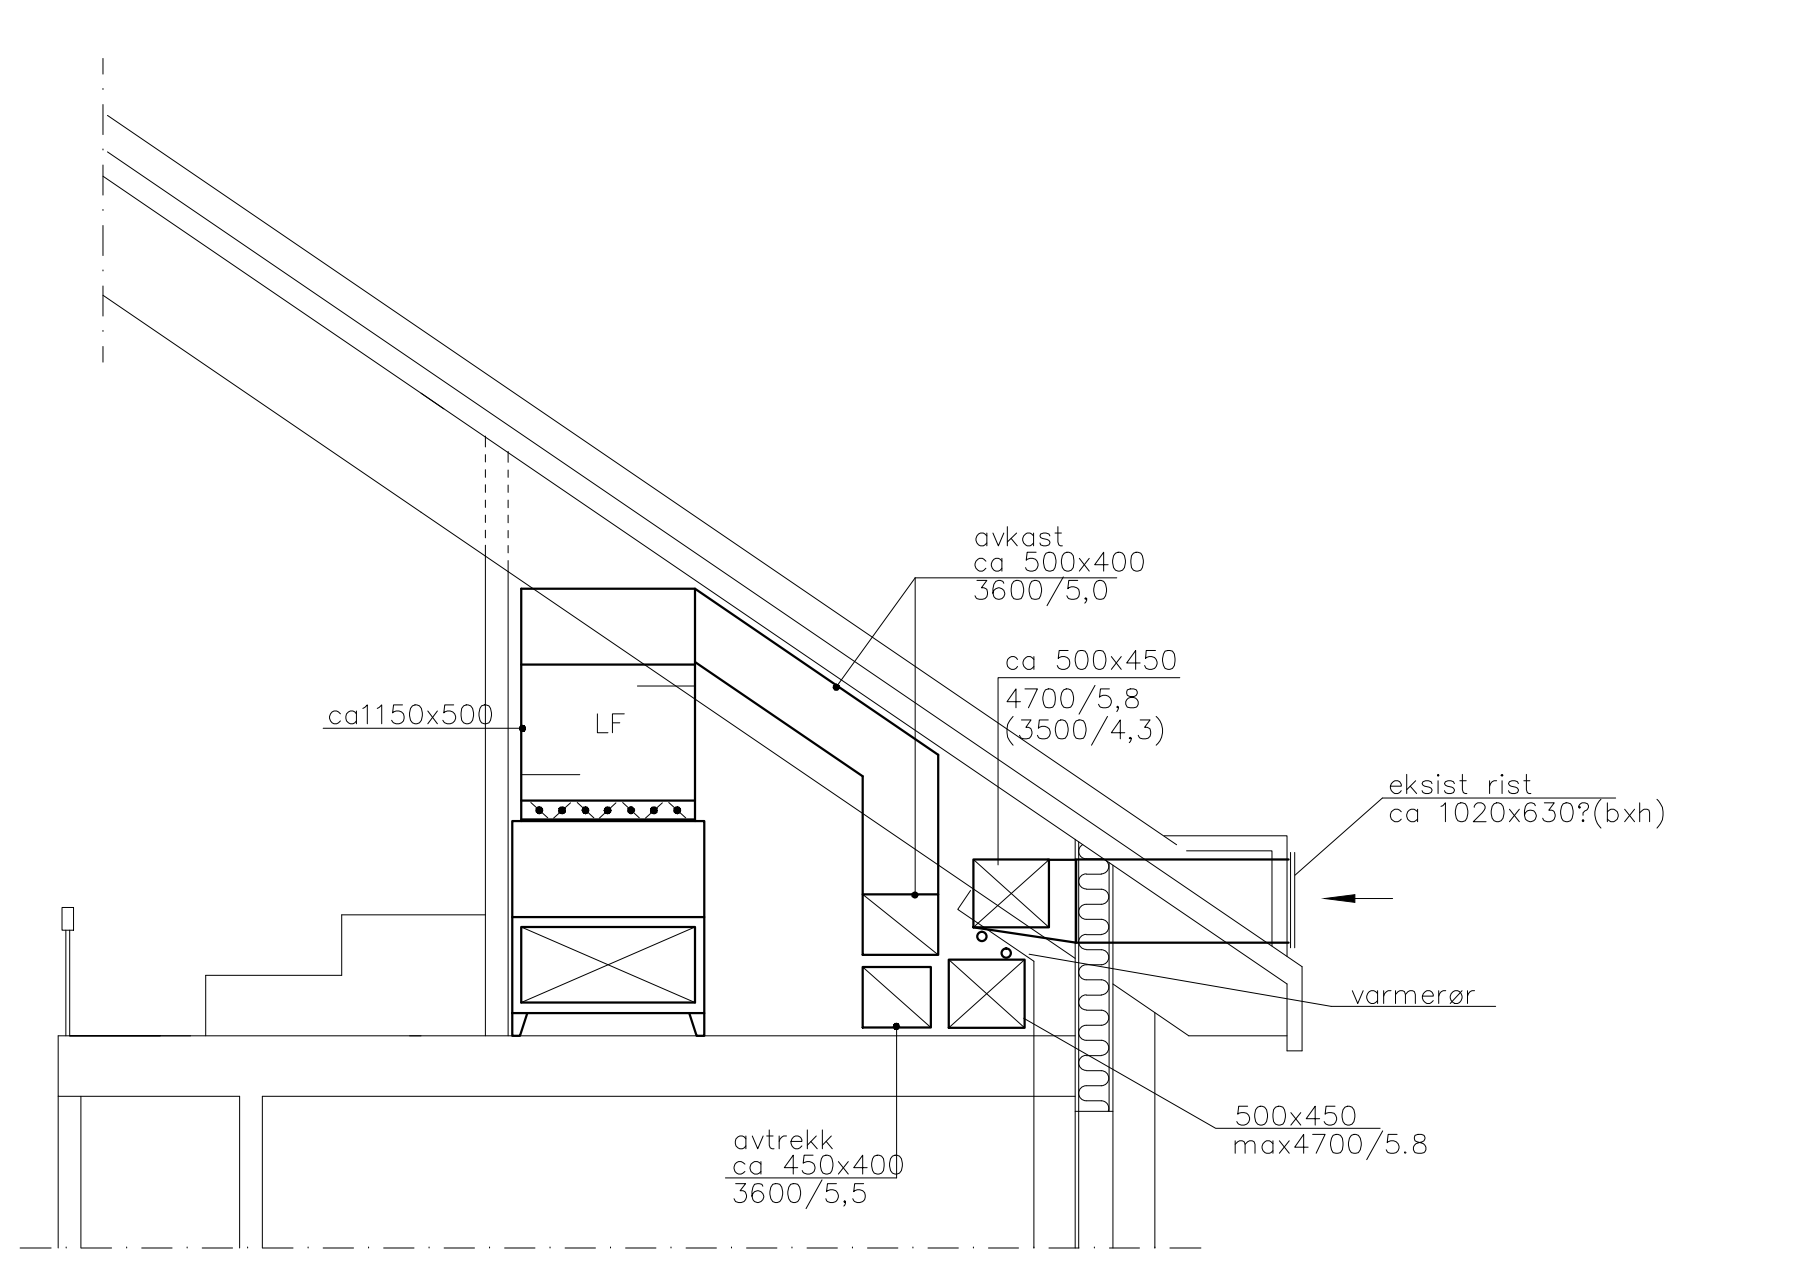

Snitt A-A

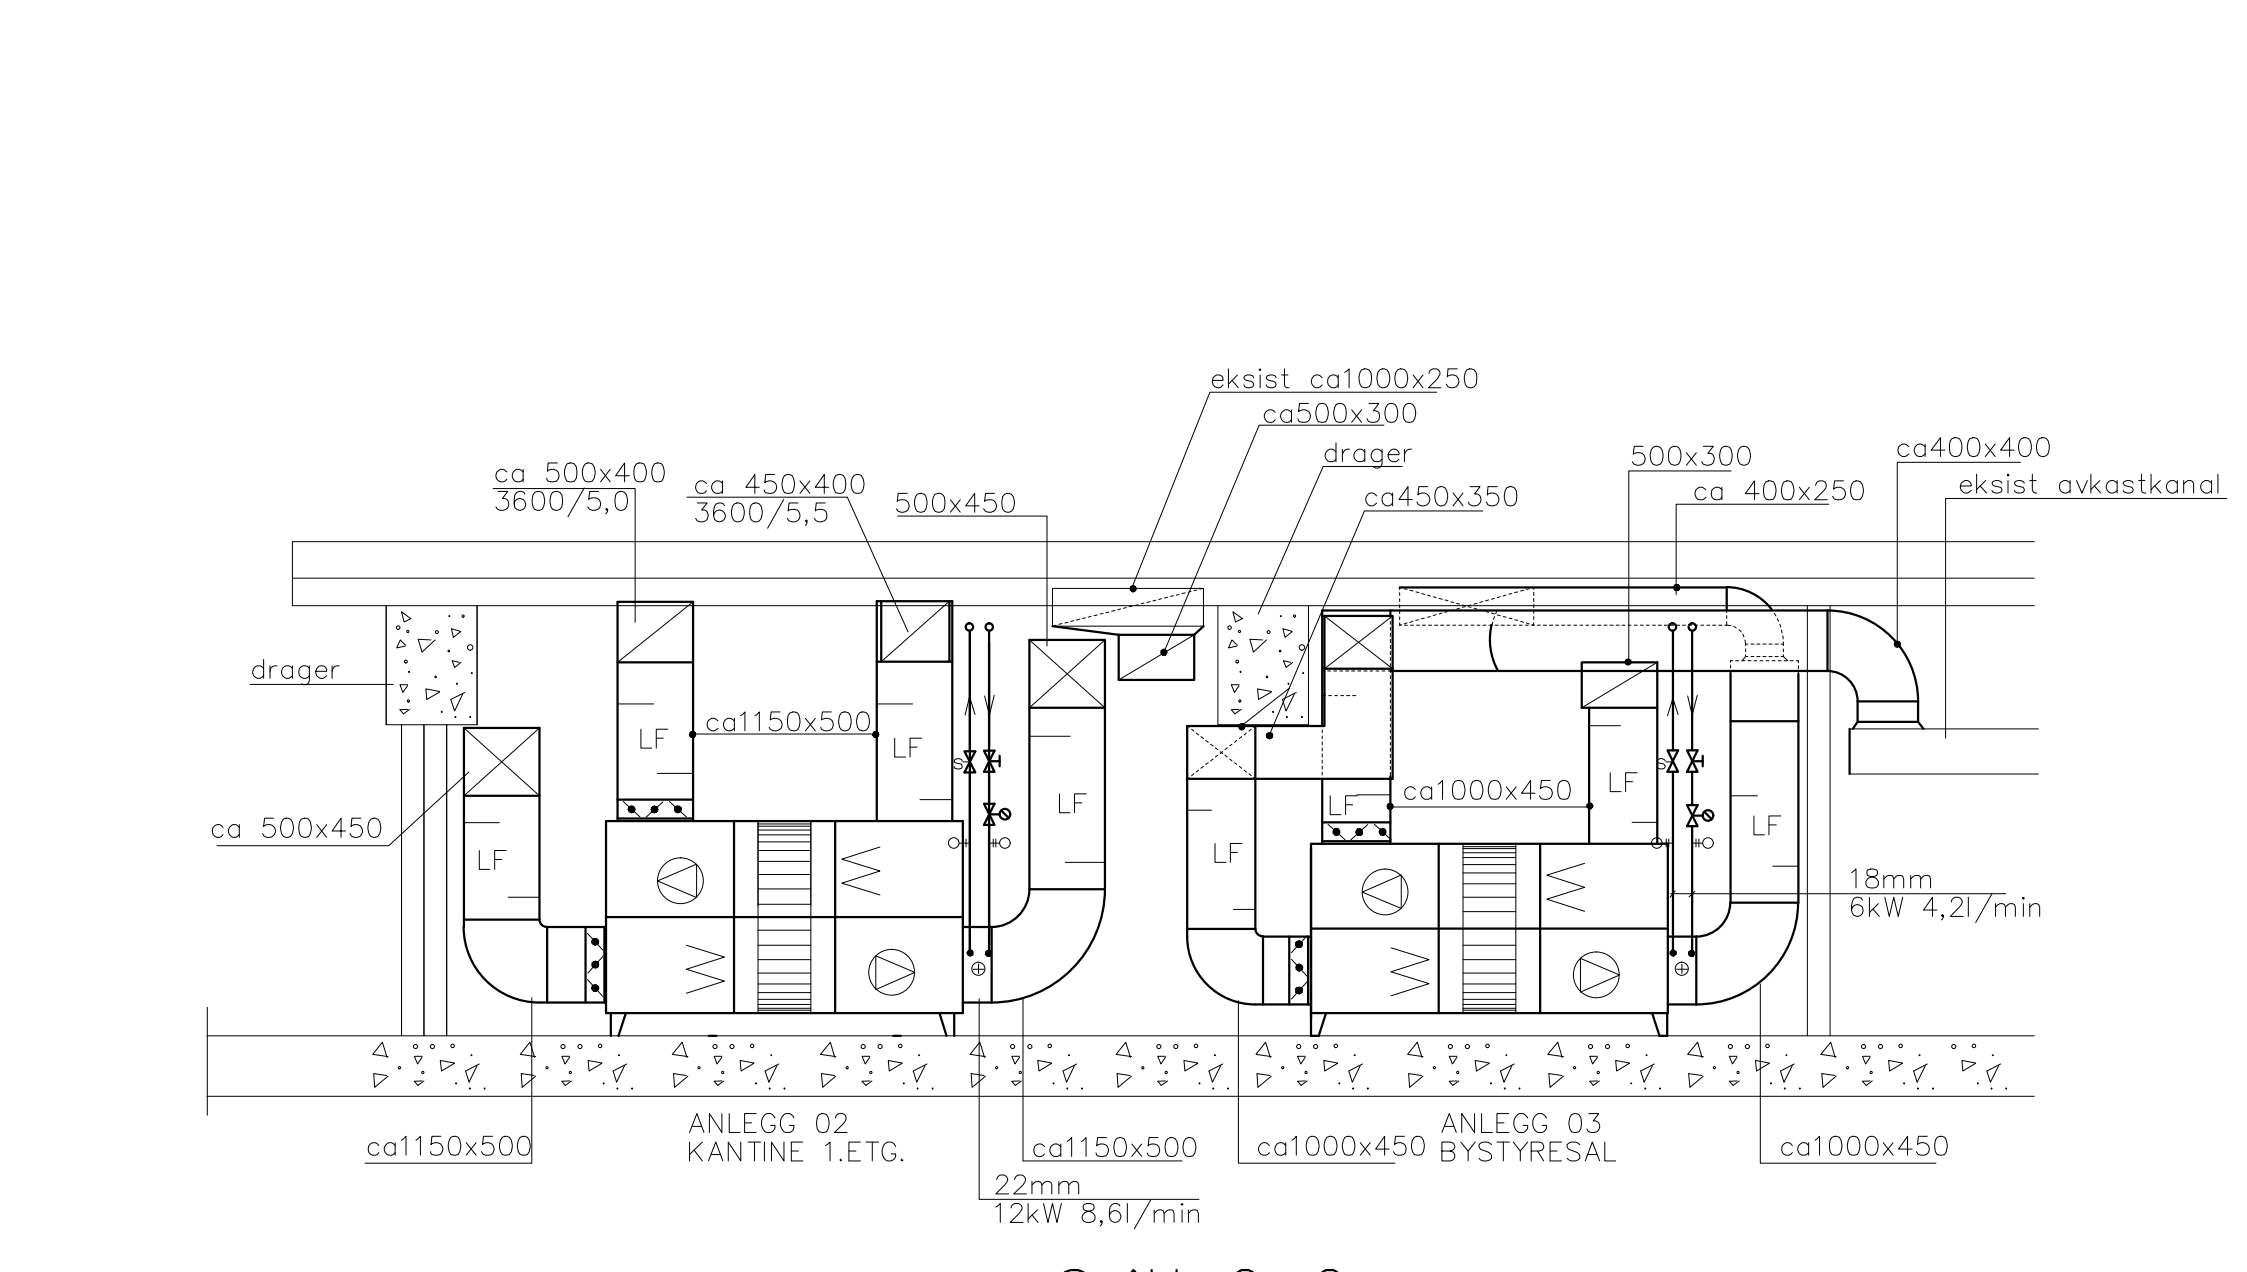

Snitt G-G

- Tegntekning
- ① Kanalgjennomføring i branncellebegrensende bygningsdel. Brannisolering i.h.t. TEK med veiledning til byggetegning.
 - ▬ Insp.luke i ende
 - ▬ Insp.luke i siden
 - RS eller ▬ Reguleringsspjeld
 - Pili gjennom dør angir spalt i dør/dørkarm
 - NBI Konferer stedlige forhold før bestilling og montering.

REV.	REK.	ANT.	ENDRINGEN GÆLDER	SDN	DATE

Dato: 24.4.2015	Kontor/Region: jol	Skala: 1:50	Utøver: VVS-Ing J. A. Loe
Firma: vvs5	Prosjekt: Kristiansund radhus	Bestilling fra: 237-04	Prosjekt nr: R'sshaugetveien 5, 6530 Averøy
Prosjekt: Ny ventilasjon kantine 1.etg og bystyresal	Div. snitt, Varme- og vent.anlegg		