


N:\513475134793BIMElektronModell\00\_E\_52\_42.dwg - RCHlog - Plottet: 2016-09-21 07:36:36 - XREF = Furumoen Ventilasjon - Floor Plan - Kjeller

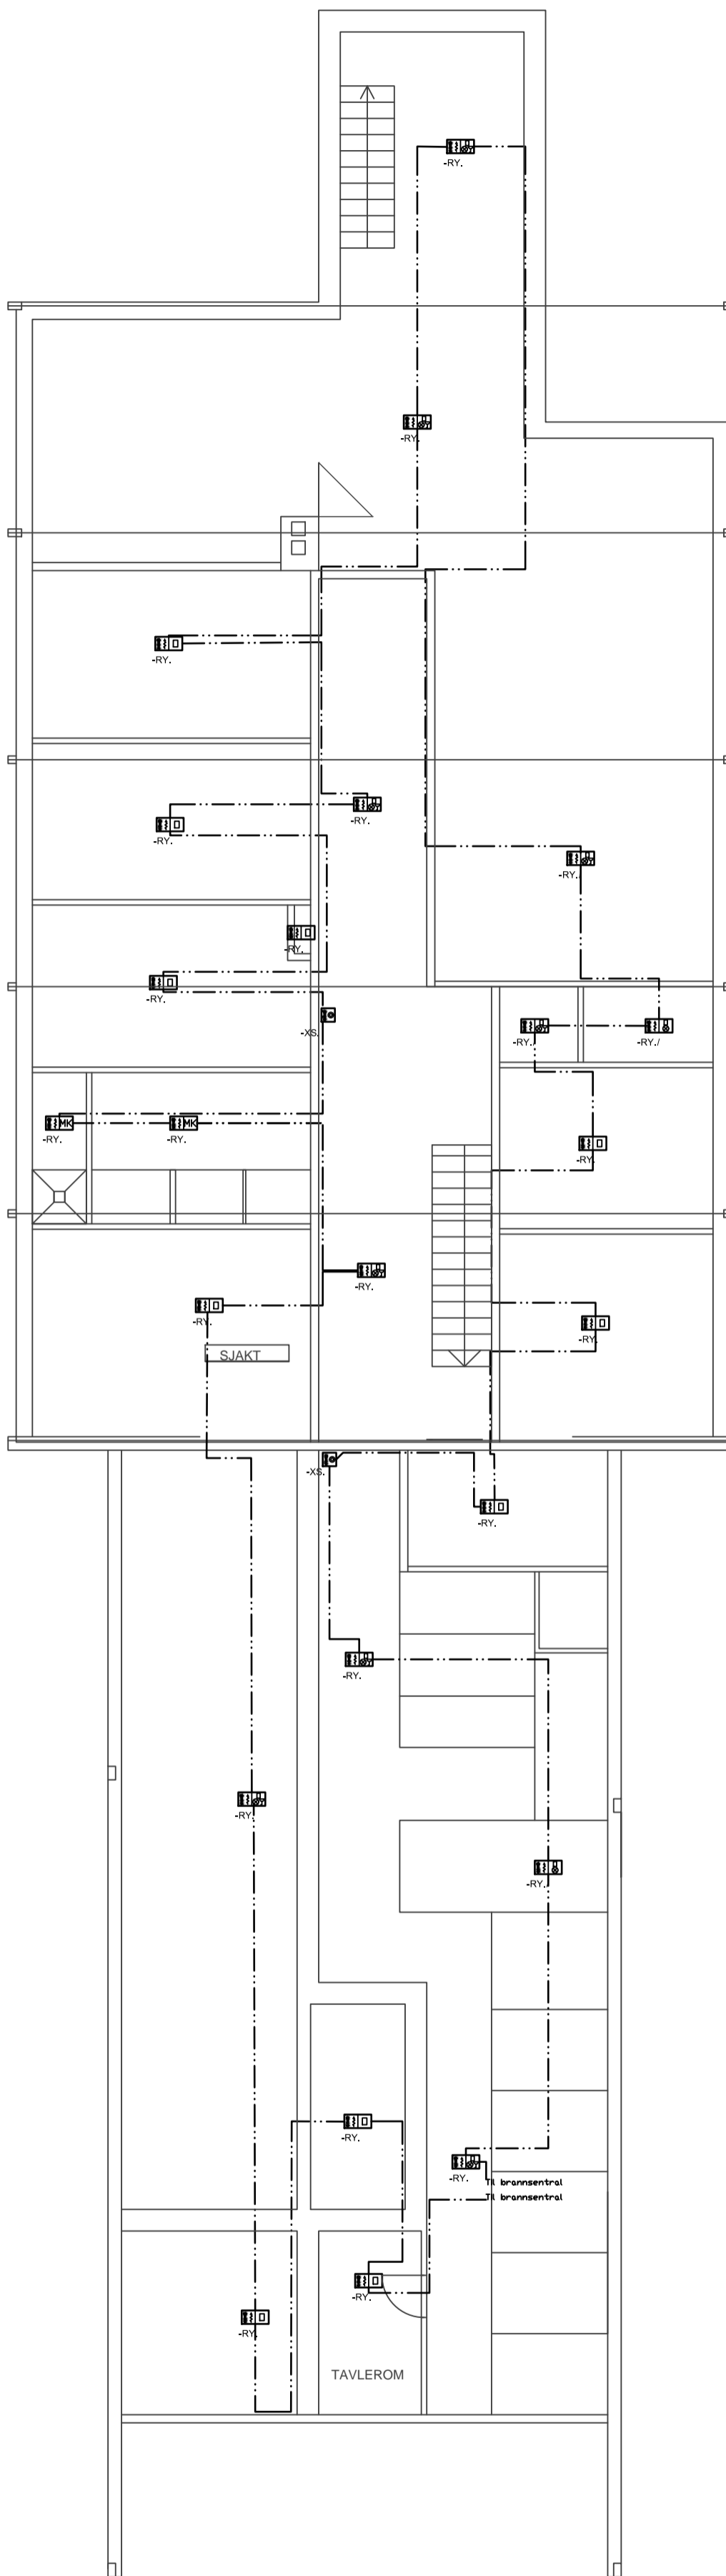

Symboliste

- Optisk varsling
- Håndmelder
- Multikriterie detektor med lyd og Flash
- Røykdetektor
- Røykdetektor med lyd og Flash
- Dørholdemagnet
- Brannsentral
- Alarmsender
- Nøkkesafe

FORELØPIG 2016-09-20

<small>Dette dokumentet er utarbeidet av Norconsult AS som del av det oppdraget som fremgår nedenfor. Opphavsretten tilhører Norconsult AS. Dokumentet må bare benyttes til det formål som oppdragsavtalen beskriver, og må ikke kopieres eller gjøres tilgjengelig på annen måte eller i større utstrekning enn formålet tilsier.</small>		
Tynset kommune	Målestokk (gjelder A1)	1:100
Furumoen senter Brannalarmanlegg Plan kjeller		
Norconsult	Oppdragsnummer 5134793	Tegningsnummer 00_E52_42
	Revisjon	F01