


MOT NORD

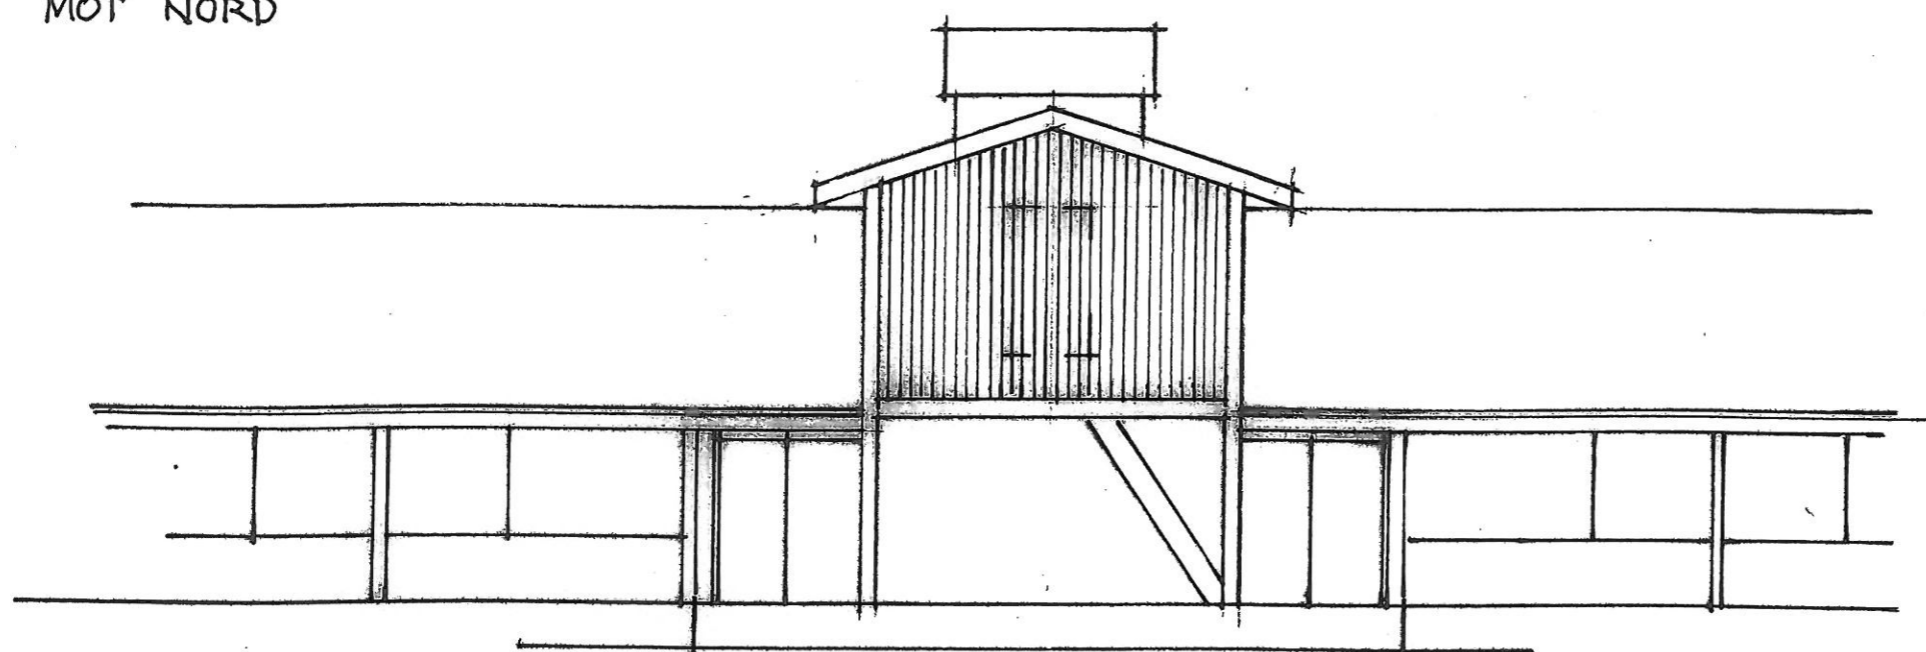


MOT ØST

TYNSET KOMMUNE
FURUMOEN SENTER
TEKNISK ROM PÅ LOFT
FASADER – MÅL 1:100 / A3

2461 - 114

Os 2015-03-20

ARKITEKTENE BERG OG ØSTVANG AS - MB

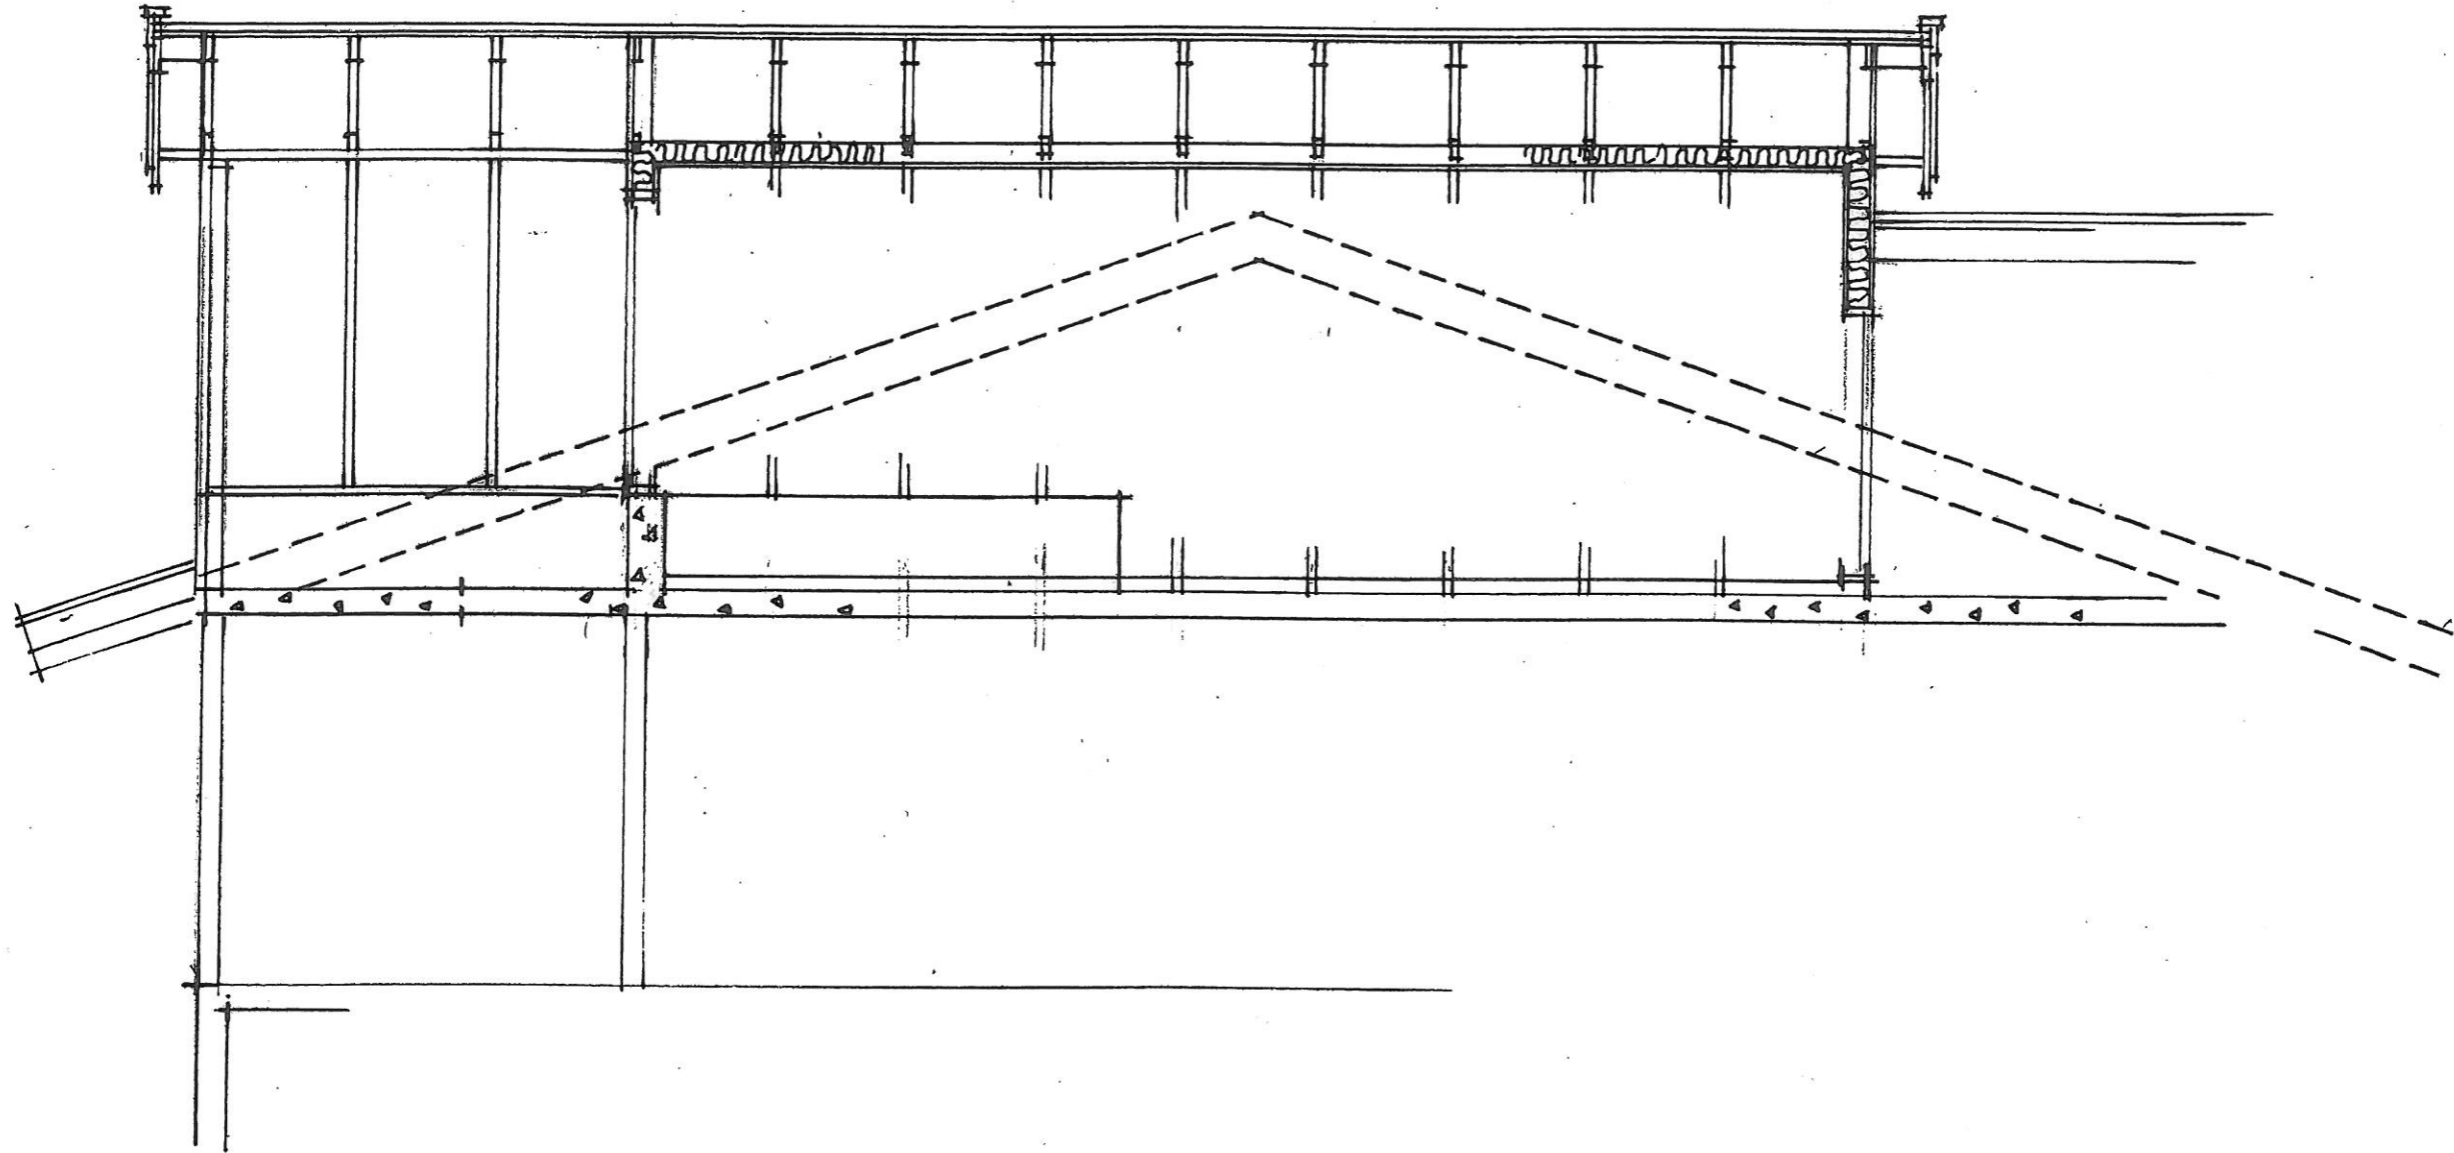


TYNSET KOMMUNE
FURUMOEN SENTER
TEKNISK ROM PÅ LOFT
SNITT B-B - MÅL 1:50 / A3

2461 - 113

Os 2015-03-20

ARKITEKTENE BERG OG ØSTVANG AS - MB

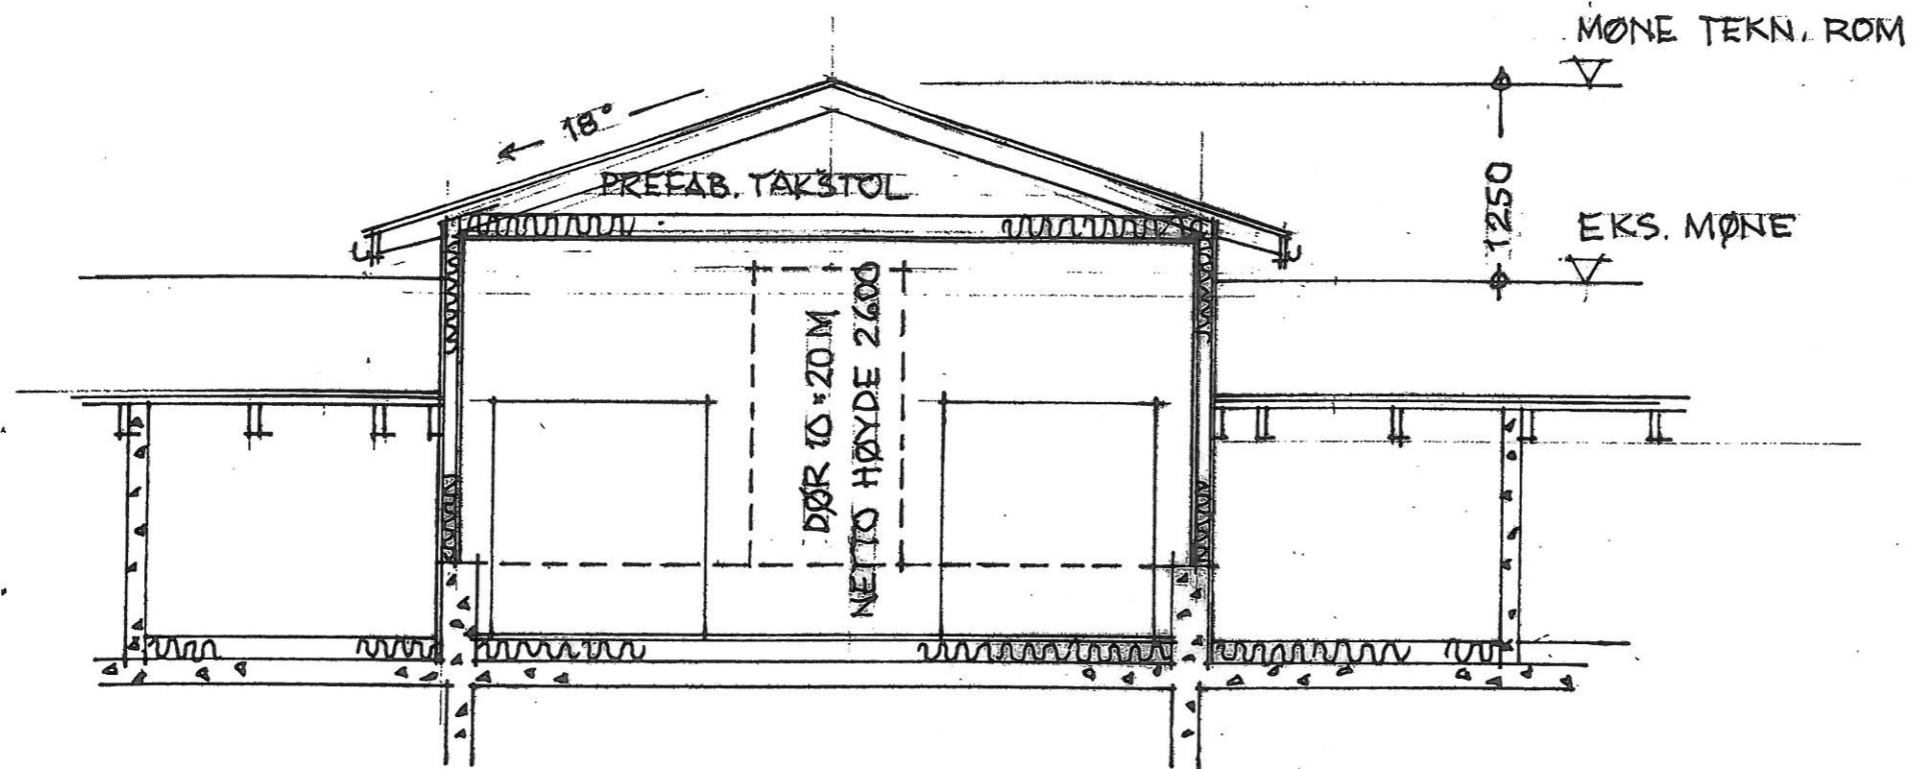


TYNSET KOMMUNE
FURUMOEN SENTER
TEKNISK ROM PÅ LOFT
SNITT A-A - MÅL 1:50 / A3

2461 - 112

Os 2015-03-20

ARKITEKTENE BERG OG ØSTVANG AS - MB

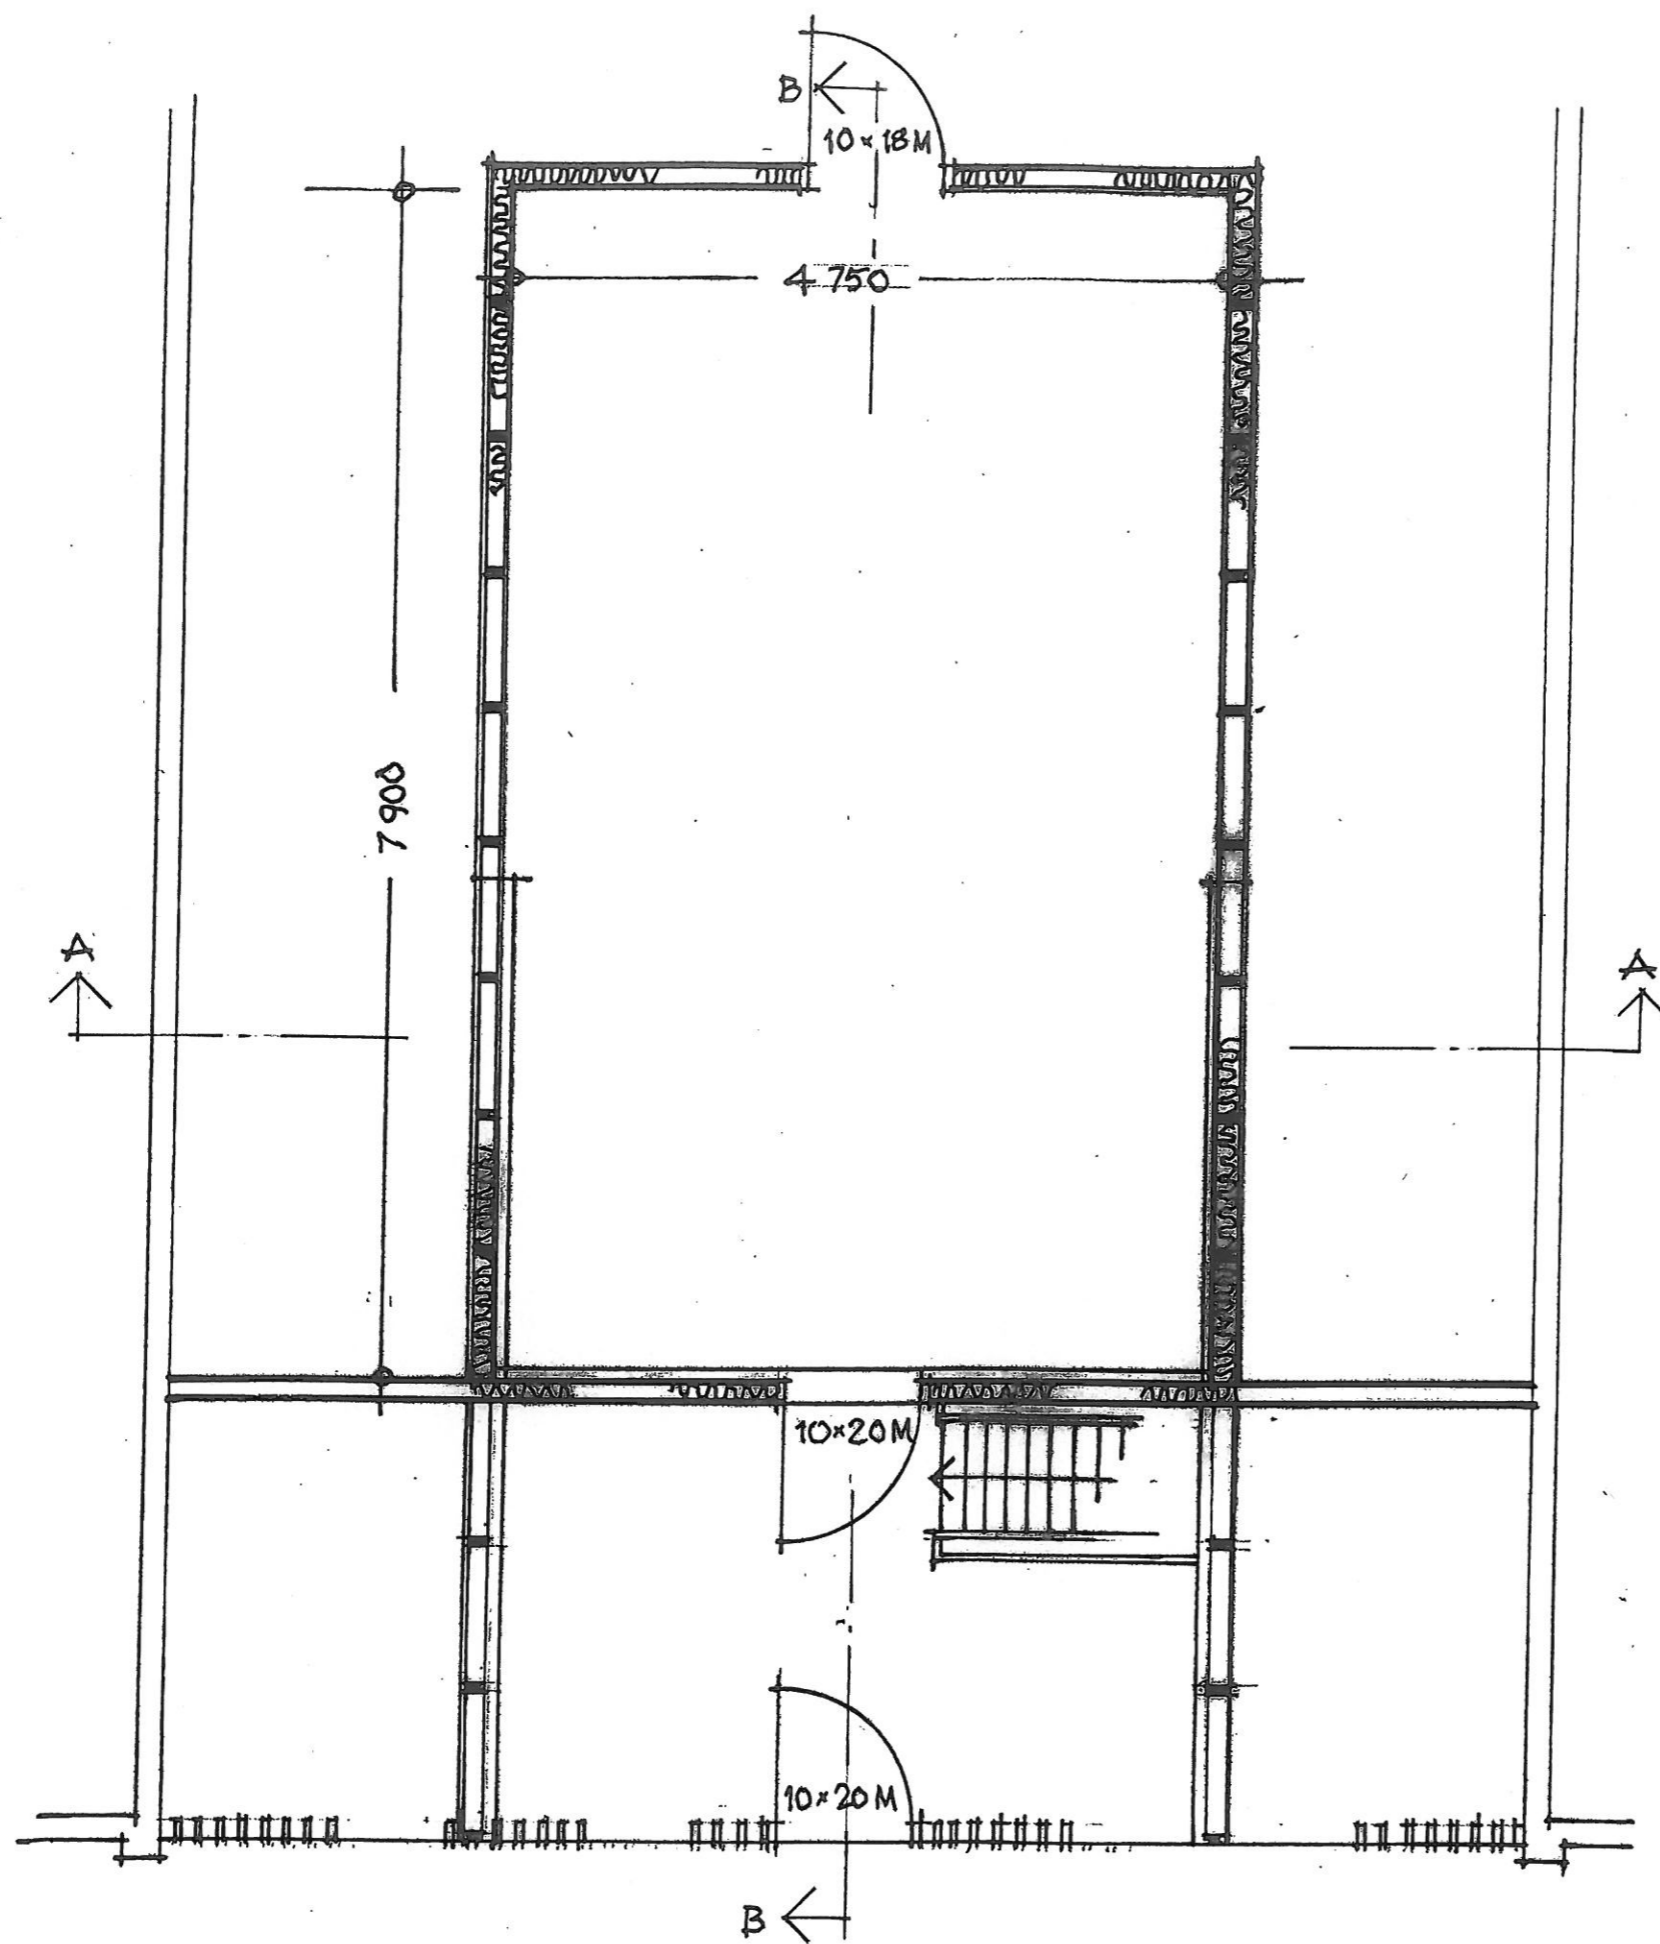

TYNSET KOMMUNE
 FURUMOEN SENTER
 TEKNISK ROM PÅ LOFT
 PLAN – MÅL 1:50 / A3

2461 - 111

Os 2015-03-20

ARKITEKTENE BERG OG ØSTVANG AS - MB