



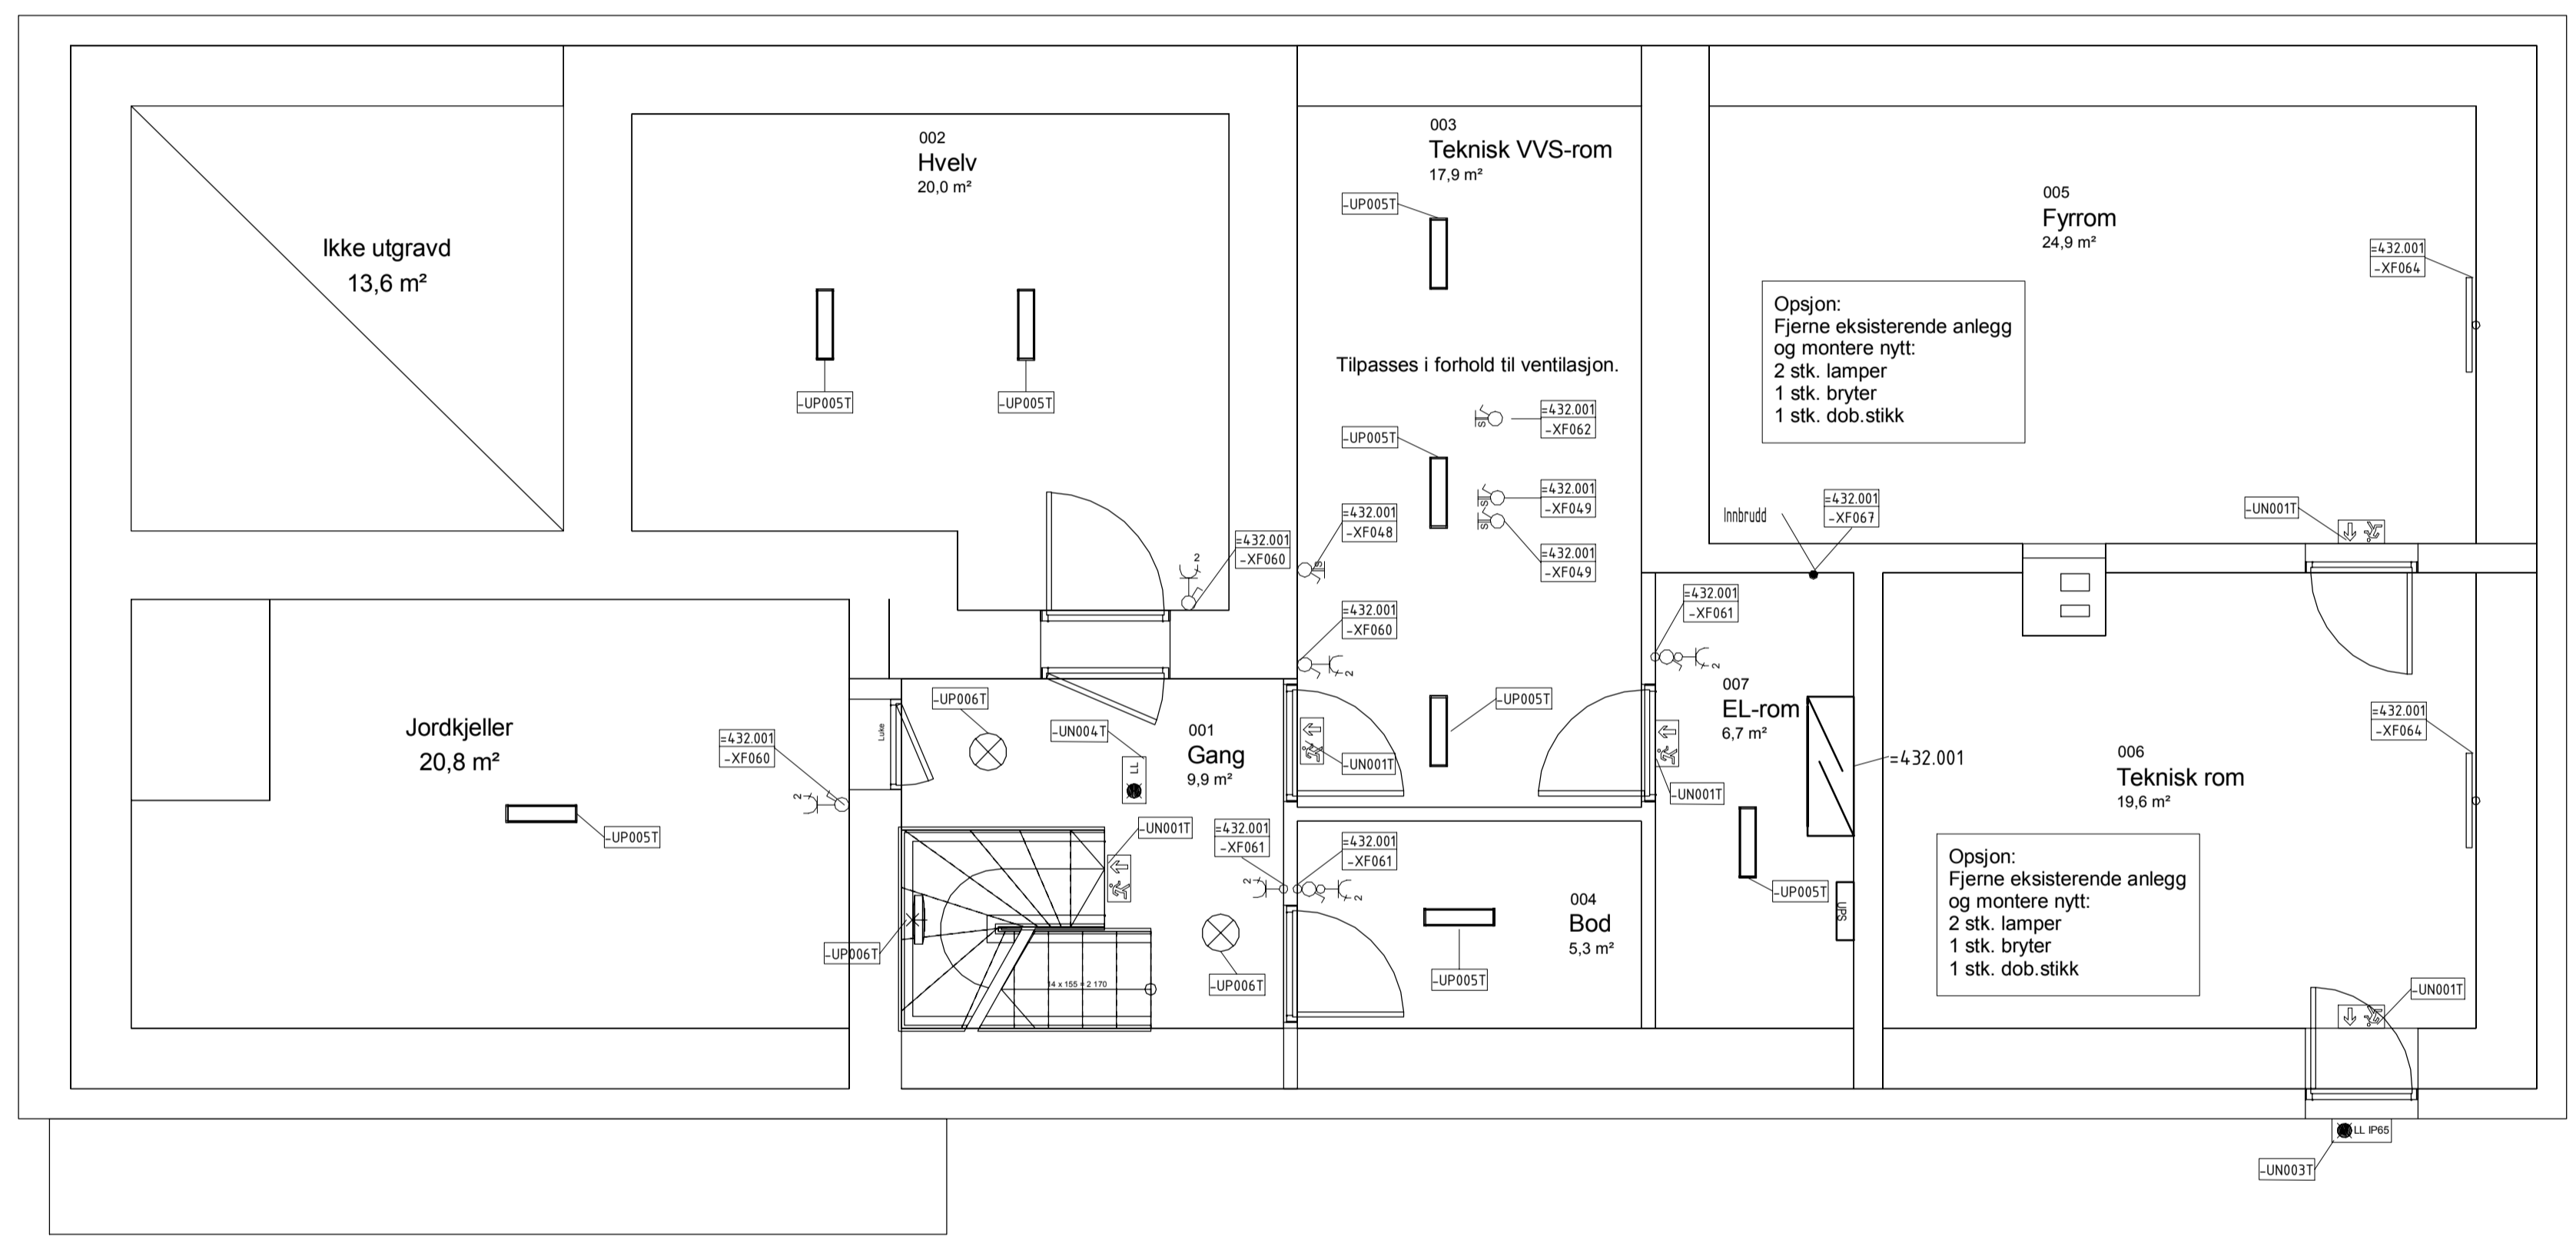


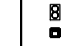
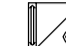



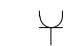



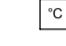






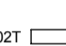

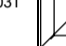


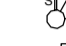
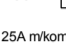


Se tegning
U-E400-20-002

Se tegning
U-E400-20-003

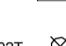


Symbolkart elkraft

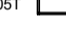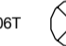-  Stikk, enveis
-  Stikk 2/16A, dobbelt
-  Stikk 2/16A, dobbelt, innfelt
-  Stikk 2/16A, trippel, innfelt
-  Stikk 2/16A, dobbelt, tak/himling
-  Bryter enpolt
-  Koblingsboks
-  Gulvboks med 2x2 Stikk og 2xData uttak
-  Brytepanel for DALI-styring
-  Stikkontakt med timer
-  Fordeling
-  Sikkerhetsbryter
-  Tilstedeværelsesdetektor montert i tak
-  Teknisk kontakt med komfyrvaktt og trådløs sensor
-  Teknisk kontakt til oppvaskmaskin
-  Koblingsboks påvegg
-  Vegg/takboks
-  Regulator for varmekabel
-  Gulvføler
-  Varmeovn
-  Markeringslys, rømningsvei ned
-  Ledelys for innfeling
-  Ledelys IP65
-  Ledelys for tak/vegg
-  Armatur for innfeling i fasthimling med dimming med DALI
-  Armatur for innfeling i systemhimling 600x600 med dimming med DALI
-  Armatur for innfeling i systemhimling med dimming med DALI
-  Armatur for utenpåliggende
-  Armatur for utenpåliggende

Kompleks	Bygg	Tegningsnummer	Revisjon	Fase	Status
		E-400-20-010	A		

A	Anbuds tegning	07.07.2016	STKA	MAKS	FHM
Revisjon	Revisjonstekst	Dato	Tegnet	Kontrollert	Godkjent
Prosjektfase					

Anbud



REGION ØST - DRAMMEN
Rambøll, Erik Børresens allé 7, N-3015 Drammen
T +47 32 25 45 00, drammen@ramboll.no

Lier kommune
Hegsbro - Rådhuset

Kjeller

Elkraft

Oppdragsnummer
1350006544

Dokumentansvarlig
FHM

Utarbeidet av
STKA

Målestokk
1 : 50

Kompleks	Bygg	Etasje	Fag	System	Type	Løpnummer	Revisjon	Fase	Status

E-400-20-010 A