


Sjå tegning  
U-E400-20-001

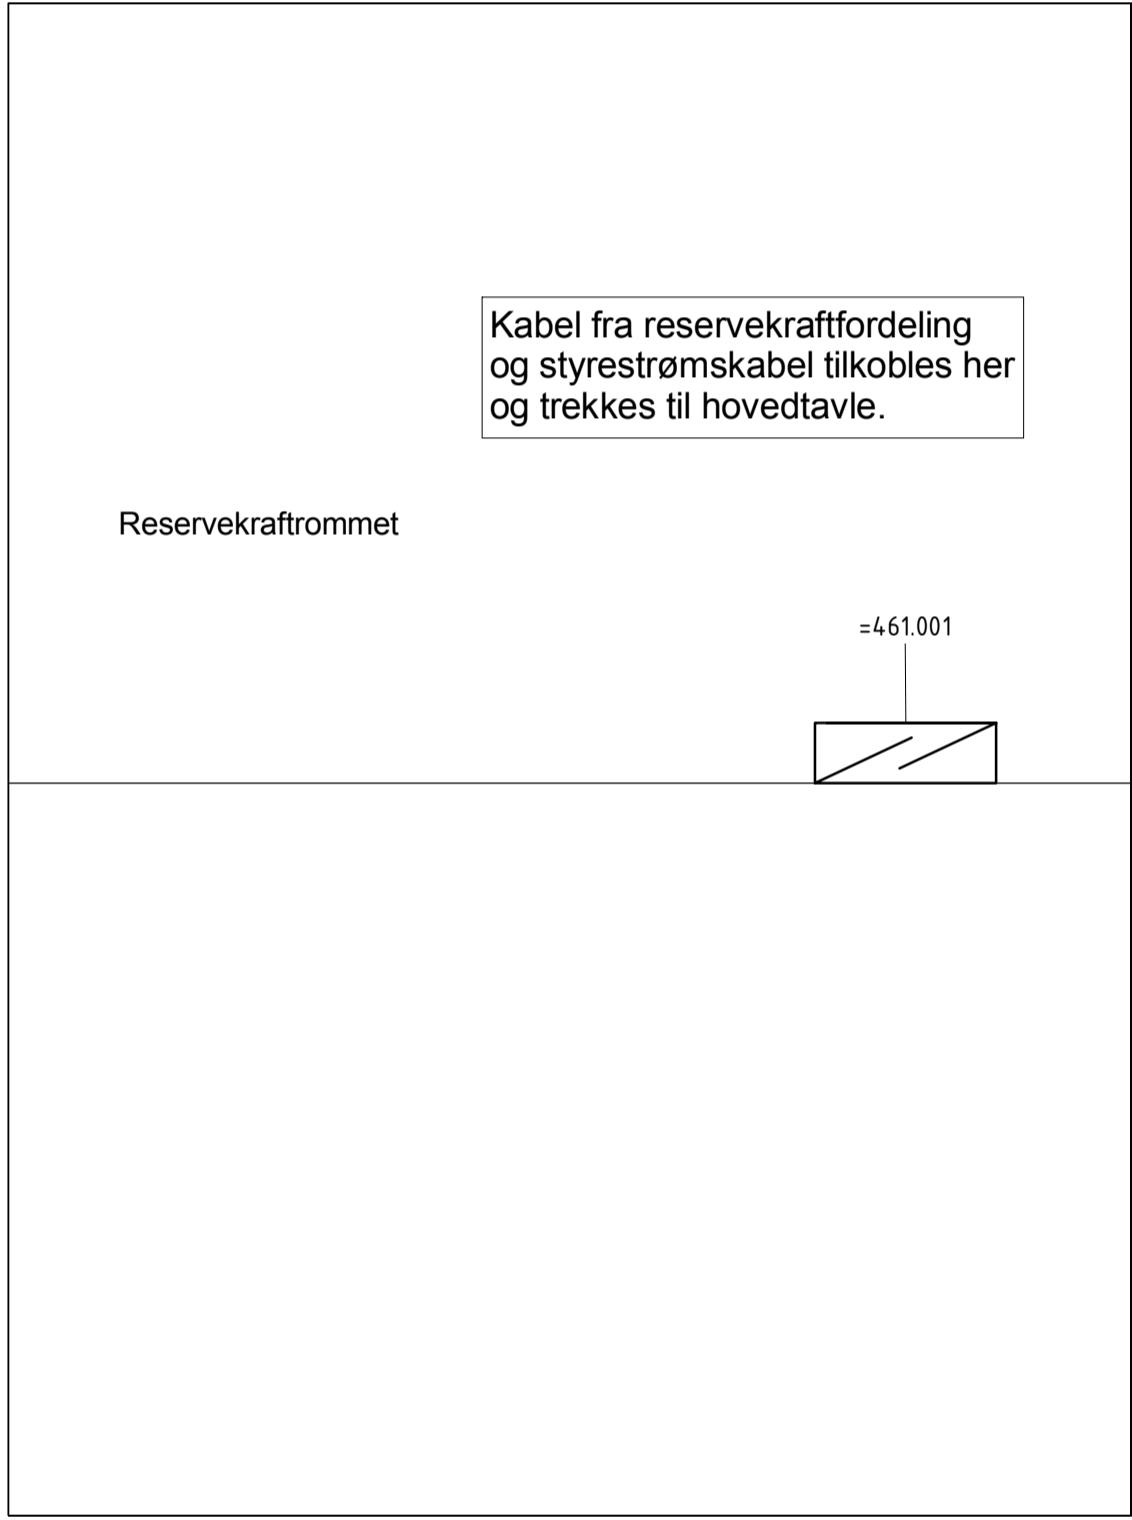

### Symbolkart elkraft

-  Stikk, erveis
-  Stikk 2/16A, dobbelt
-  Stikk 2/16A, dobbelt, innfelt
-  Stikk 2/16A, trippel, innfelt
-  Stikk 2/16A, dobbelt, tak/himling
-  Bryter enpolt
-  Koblingsboks
-  Gulvboks med 2x2 Stikk og 2xData uttak
-  Brytepanel for DALI-styring
-  Stikkkontakt med timer
-  Fordeling
-  Sikkerhetsbryter
-  Tilstedeværelsesdetektor montert i tak
-  Teknisk kontakt med komfyrvakt og trådløs sensor
-  Teknisk kontakt til oppvaskmaskin
-  Koblingsboks påvegg
-  Regulator for varmekabel
-  Gulvøler
-  Varmeovn
-  -JUNK01T Markeringslys, rømningsvei ned
-  -JUNK02T Ledelys for innfeling
-  -JUNK03T Ledelys IP65
-  -JUNK04T Ledelys for tak/vegg
-  -JPK001T Armatur for innfeling i fasthimling med dimming med DALI
-  -JPK002T Armatur for speilbelysning med dimming med DALI
-  -JPK003T Armatur for innfeling i systemhimling 600x600 med dimming med DALI
-  -JPK004T Armatur for innfeling i systemhimling med dimming med DALI
-  -JPK005T Armatur for utenpålignende
-  -JPK006T Armatur for utenpålignende

Kompleks	Bygg	Tegningsnummer	Revisjon	Fase	Status
		E-400-20-012	A		

A	Anbudstegning	07.07.2016	STKA	MAKS	FHM
Revisjon	Revisjonstekst	Dato	Tegnet	Kontrollert	Godkjent
Prosjektfase					

**Anbud**



REGION ØST - DRAMMEN  
Rambøll, Erik Børresens allé 7, N-3015 Drammen  
T +47 32 25 45 00, drammen@ramboll.no

Lier kommune  
Hegsbro - Rådhuset

Kjeller  
Elkraft

Oppdragsnummer  
1350006544  
Dokumentansvarlig  
FHM  
Dokumentert av  
STKA  
Målestokk  
1 : 50

Kompleks	Bygg	Etasje	Fag	System	Type	Løpe nummer	Revisjon	Fase	Status

E-400-20-012 A