



### Symbolkart føringsveier

-  Kabelbro/Kabelstige
-  Kabelbro/kabelstige vertikal
-  Horizontal kanal
-  Vertikal kanal
-  Trekkerør
-  Vegg/takbokser med 40mm stuss til AV-utstyr
-  Fordeling

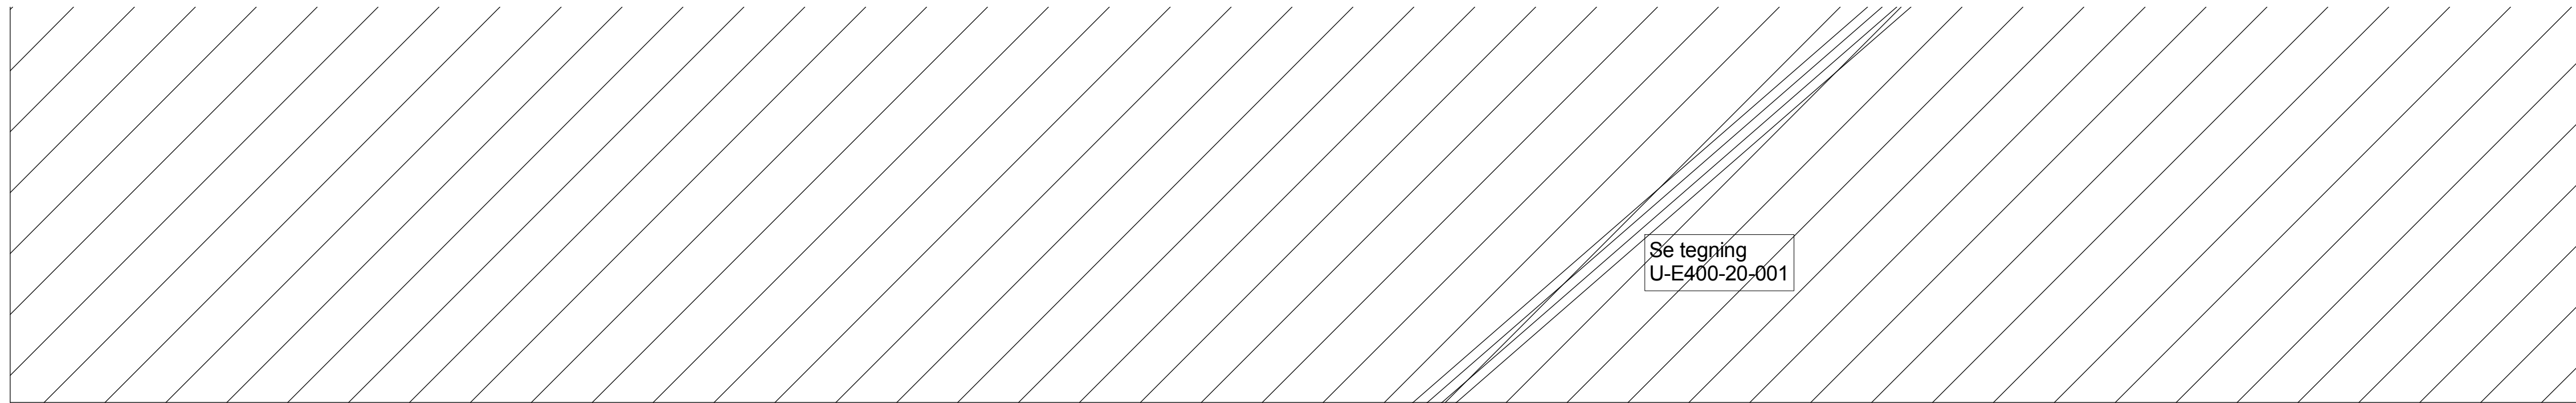

Trekke/reserverør:  
2x110 mm  
Legges i grøft til hovedtavle  
EL-rom(007)

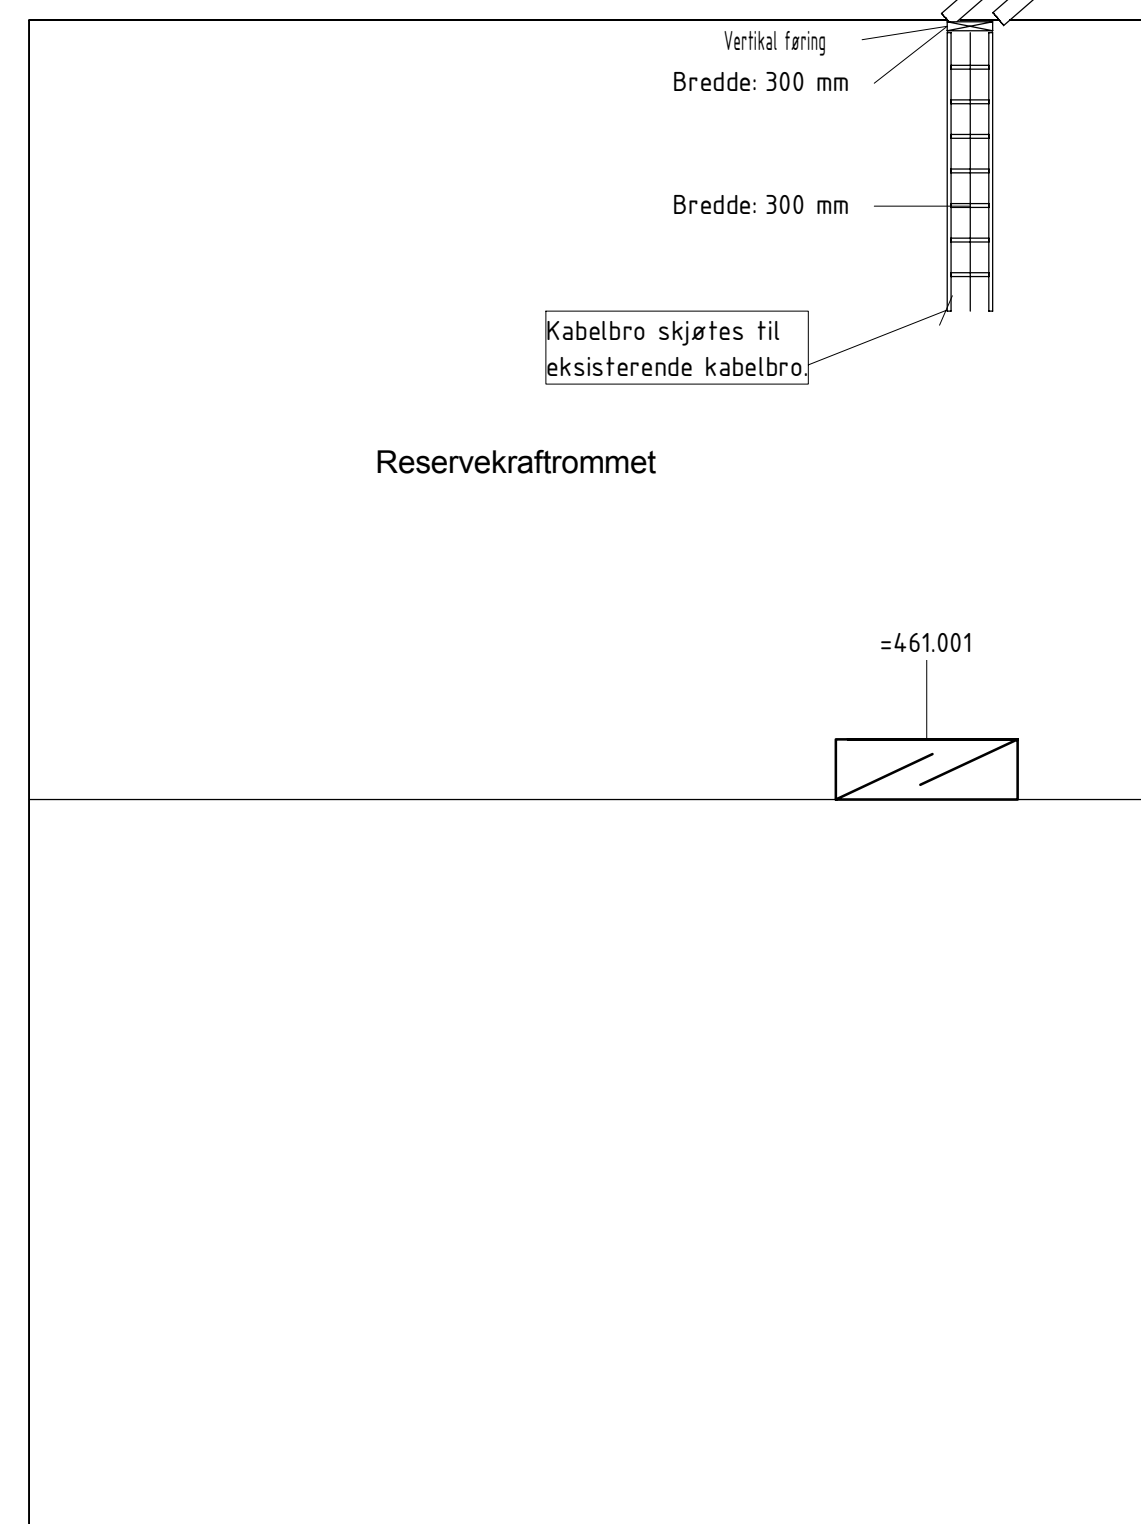

Kompleks	Bygg	Tegningsnummer	Revisjon	Fase	Status
		E-411-20-011	A		

A	Anbuds tegning	07.07.2016	STKA	MAKS	FHM
Revisjon	Revisjonstekst	Dato	Tegnet	Kontrollert	Godkjent
Prosjektfase					

### Anbud



REGION ØST - DRAMMEN  
Rambøll, Erik Børresens allé 7, N-3015 Drammen  
T +47 32 25 45 00, drammen@ramboll.no

Lier kommune  
Hegsbro - Rådhuset

Kjeller	Oppdragsnummer 1350006544
Føringsveier	Dokumentansvarlig FHM
	Drammenprosjekt av STKA
	Målestokk 1 : 50

Kompleks	Bygg	Etasje	Fag	System	Type	Løpe nummer	Revisjon	Fase	Status
							E-411-20-011	A	