


Tegningnummer: **AP 01 01** Revisjon: **A-01**

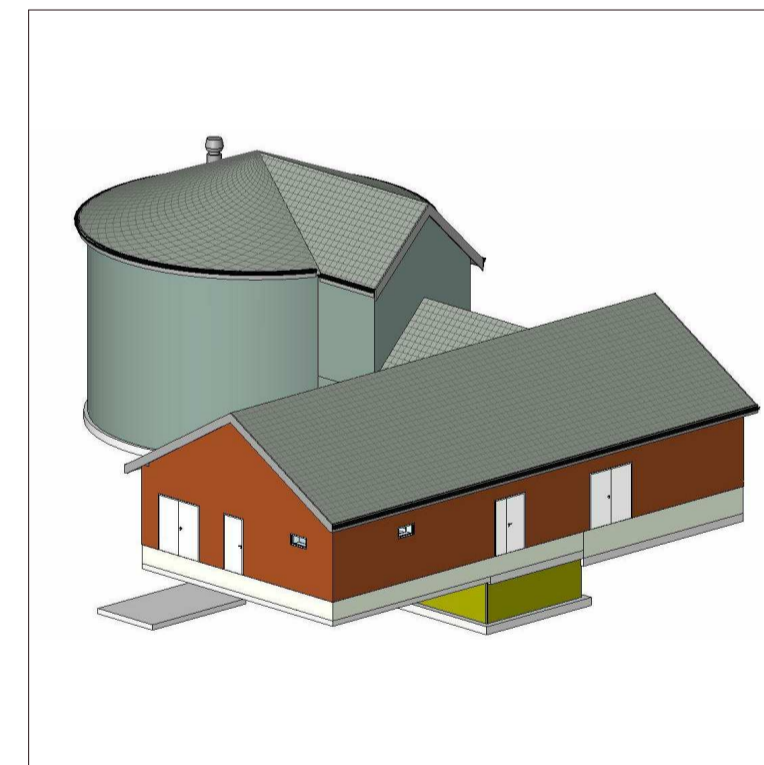

Rev.	Type	Etg.	Lappnr.	Dato	MR	AD
1	01	01		12.04.2016	MR	AD

Anbudstegning

Prosjekt:
Vannverk Nes i Ådal
 Oppdragsgiver:
 Ringerike kommune




Plan 1 etg.
 Plan
 Form

Oppdragsleder:
RK
 Tegningnummer:
537584-01

Tegn. nr.:
AP 01 01
 Fig. Type Etg. Lappnr.

Målestokk:
1:50
 Arkivformat:
A1
 Rev.:
A-01

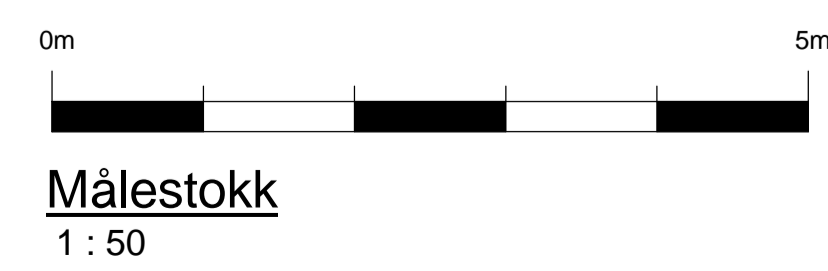

#Blubbeggen: Oppdrag=537584-01; Revisjonsdato=12.04.2016; Revisjonsnummer=Anbudstegning; Målestokk=1:50; Tittel=Plan 1 etg.; Plan; Form; Dokumentnavn=AP 01 01#