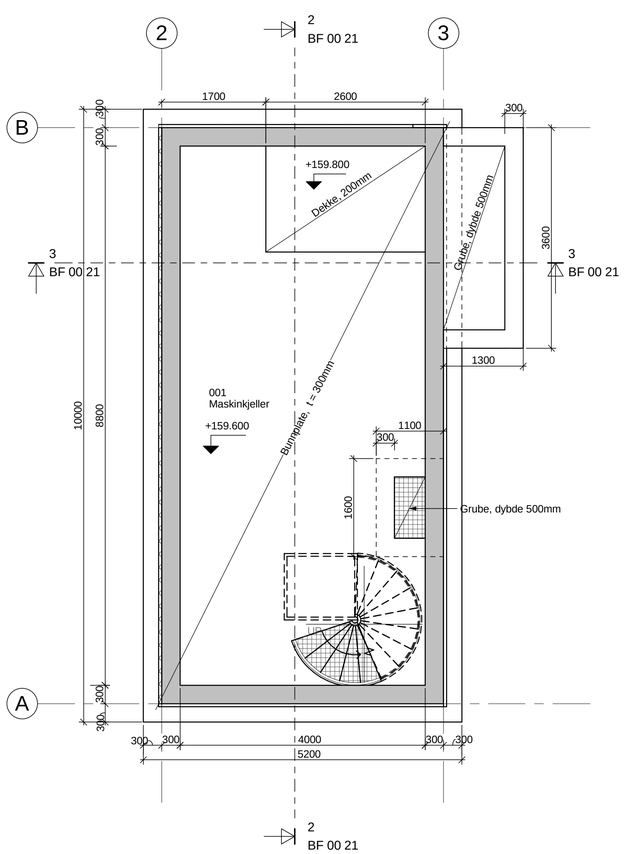

Kjeller
1 : 50

0m 5m

Målestokk
1 : 50

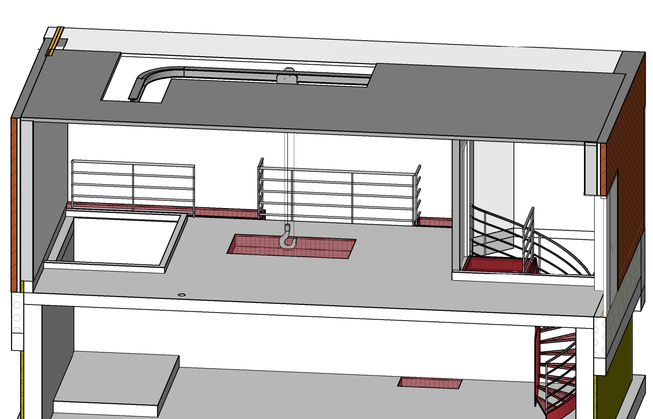

3D - Kjeller

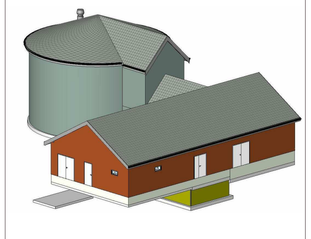

Rev.	Tekst:	Rev.dato:	Tegn.	Kontr.
A - 01	Anbudstegning	12.04.2016	MR	ÅD

Anbudstegning

asplan viak

Prosjekt:
Vannverk Nes i Ådal

Oppdragsgiver:
Ringerike kommune

Kjeller
Plan og Snitt
Form

Oppdragsleder: **RK**
Målestokk **1 : 50**
Oppdragsnr.: **537584-01**
Arkformat: **A1**

Tegn. nr: **AP U1 01** (Fag Type Etg. Løpenr.)
Rev. **A-01**

Tegningsnummer: **AP U1 01**
Revisjon: **A-01**

#Bikubeegenskaper; Oppdrag=537584-01;Revisjon=A-01;Revisjonsdato=12.04.2016;Revisjonskommentar=Anbudstegning;Målestokk= 1 : 50;Tittel=Kjeller, Plan og Snitt, Form;Dokumentnavn=AP U1 01#