



Snitt 1-1 - Hovedbygg

1 : 50

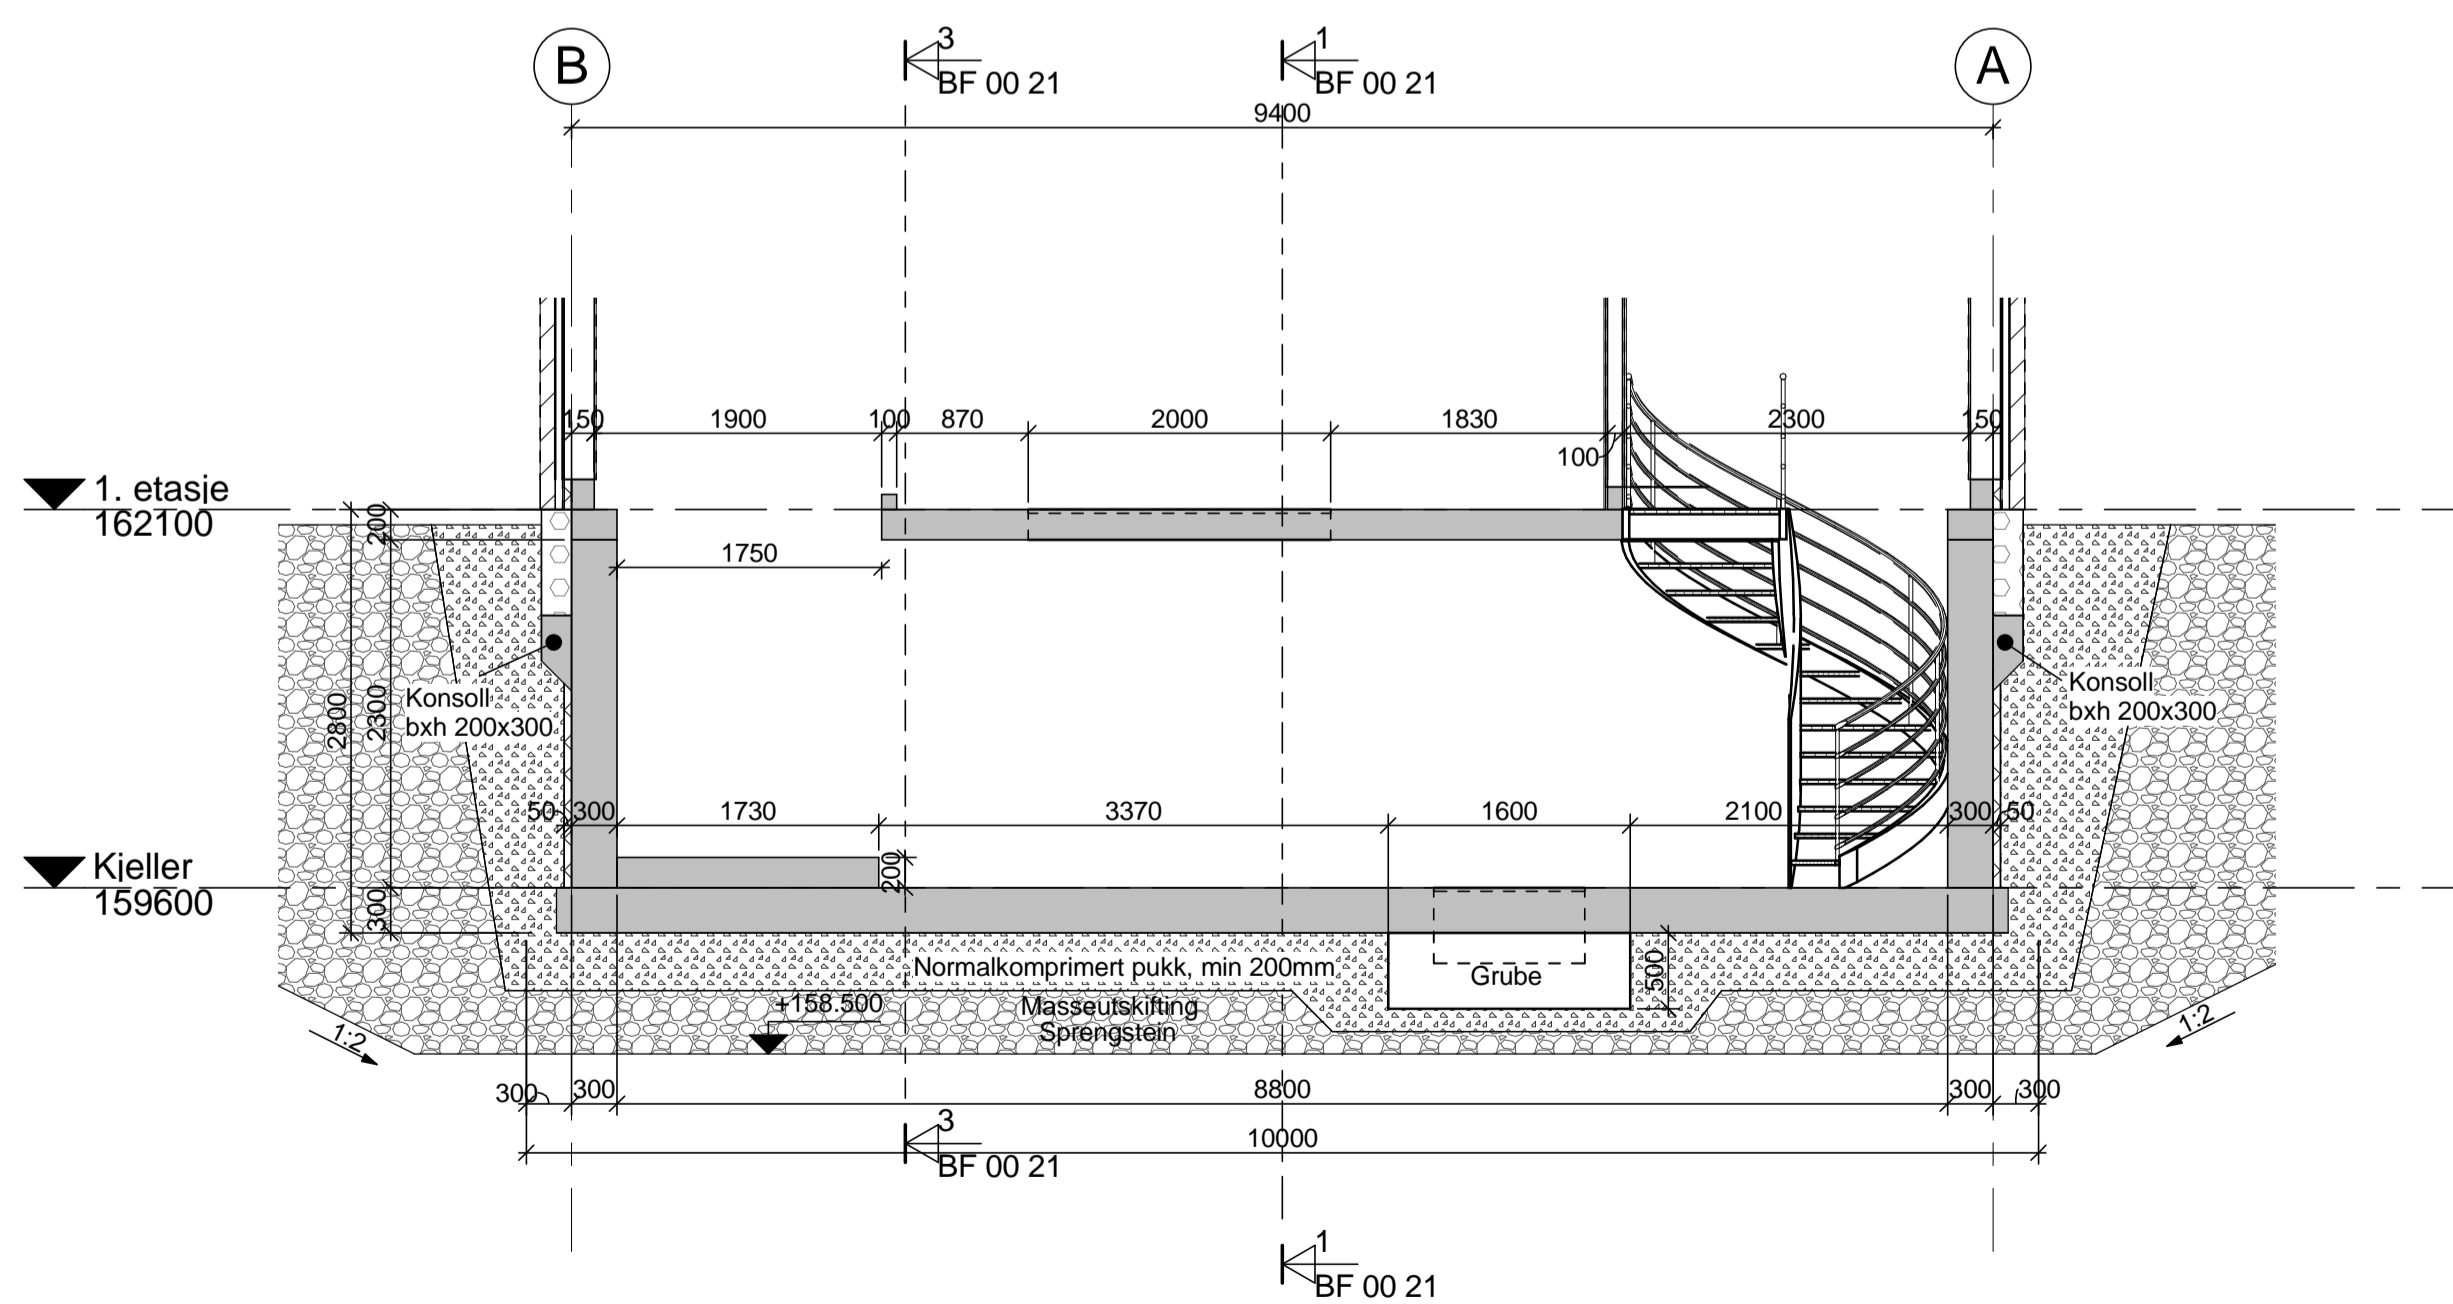

Snitt 2-2 - Kjeller


1 : 50

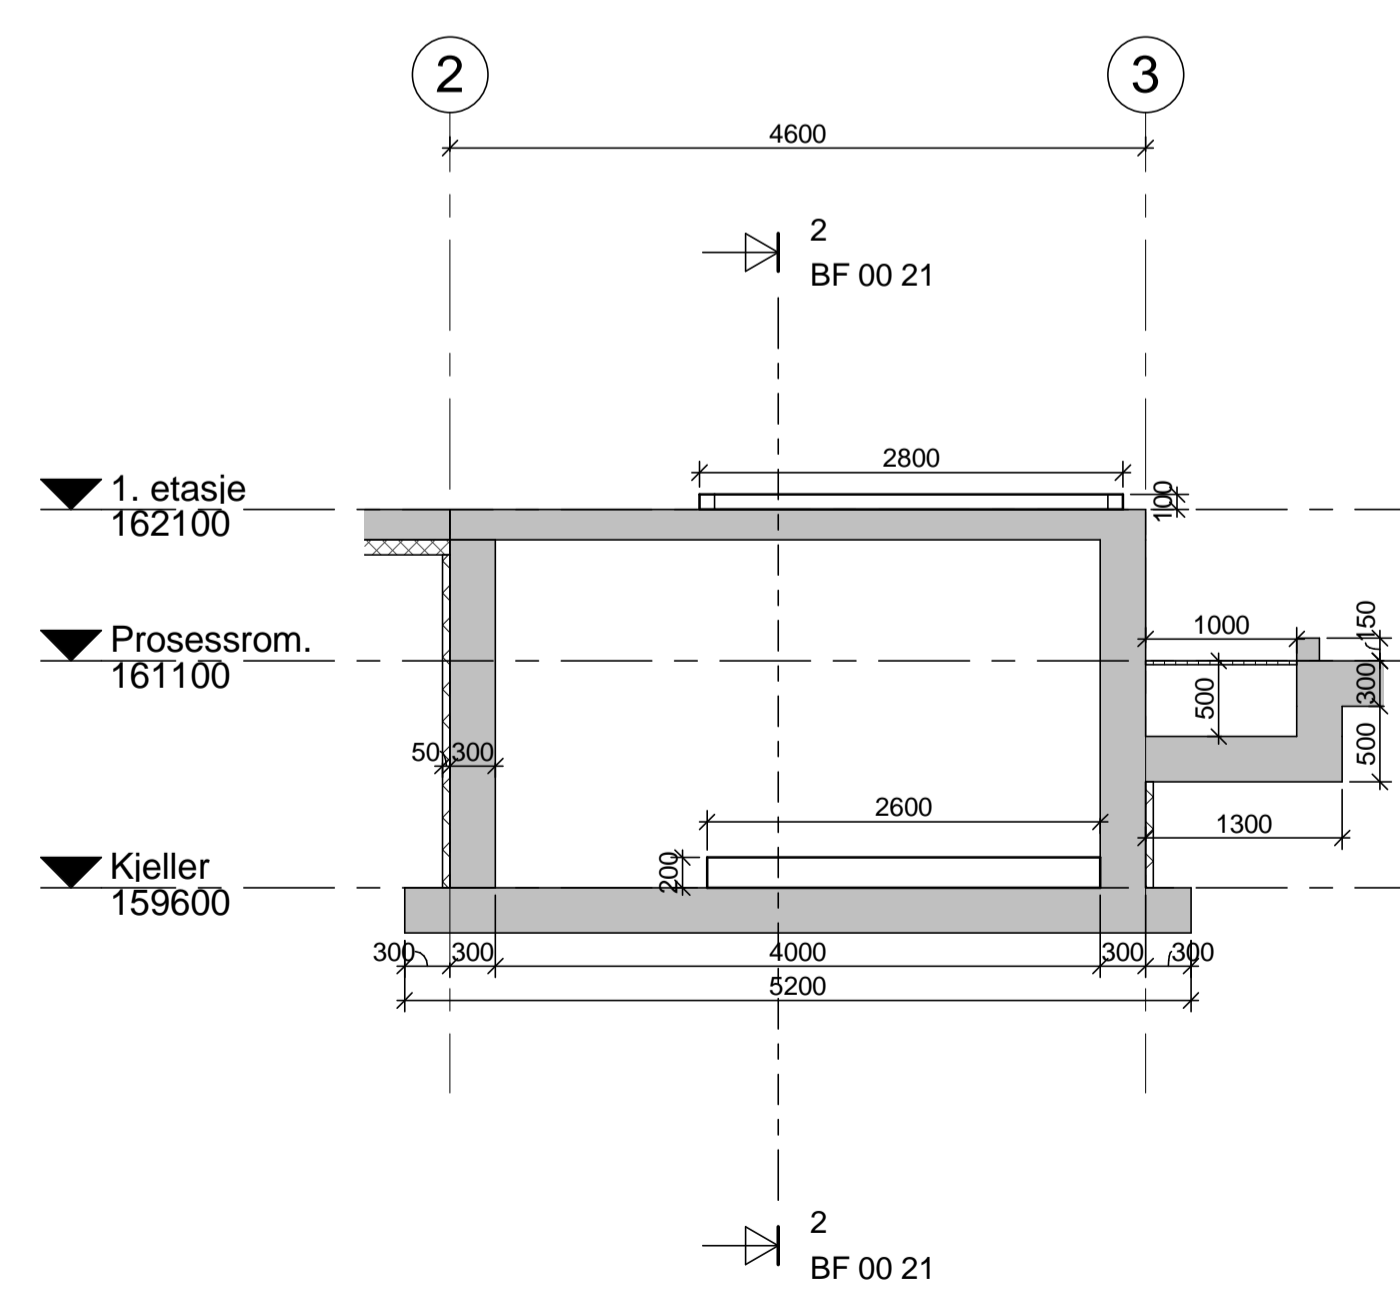

Snitt 3-3 - Kjeller

1 : 50

Tegningnummer: **BF 00 21** Revisjon: **A-01**

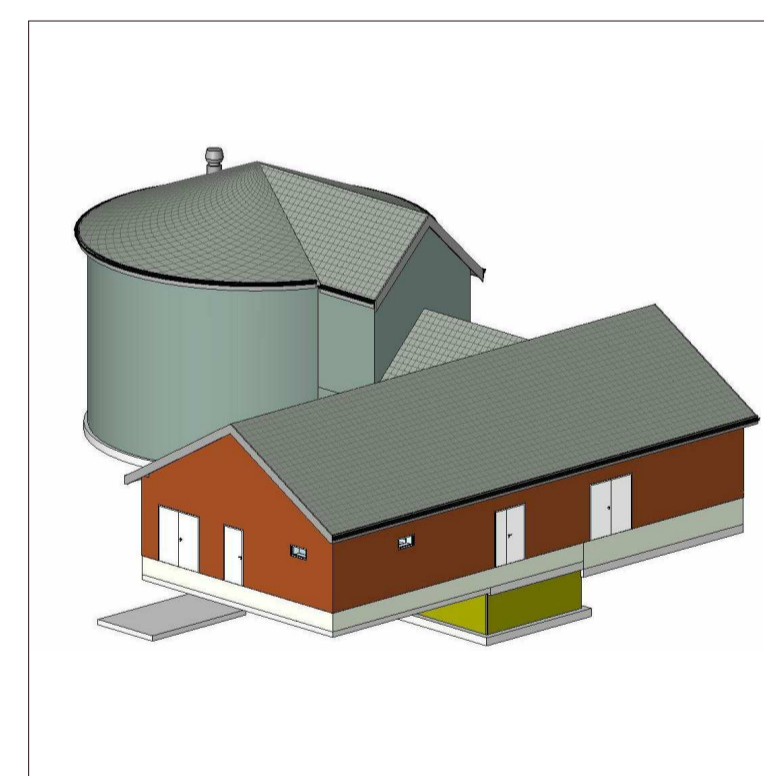

Rev.	Teikn.	Korrig.	MR	AD

A - 01 Anbudstegning 12.04.2016 MR AD
 Rev. Tekst Rev. dato Teign. Korrig.

Anbudstegning

Prosjekt:
Vannverk Nes i Ådal
 Oppdragsgiver:
 Ringerike kommune



Lengdesnitt
 Snitt
 Form

Oppdragsleder:
RK
 Oppdragsnr.:
537584-01

Målestokk:
1 : 50
 Arkivnummer:
A1

Tegn. nr:
BF 00 21
 Fig. Type Eteg. Lappnr.

Rev.
A-01

#Blkubegjensker: Oppdrag=537584-01;Revisjon=A-01;Revisjonsdato=12.04.2016;Revisjonskommentar=Anbudstegning;Målestokk=1:50;Tittel=Lengdesnitt; Snitt_Form;Dokumentnavn=BF_00_21#