



Gulvplan
1 : 50

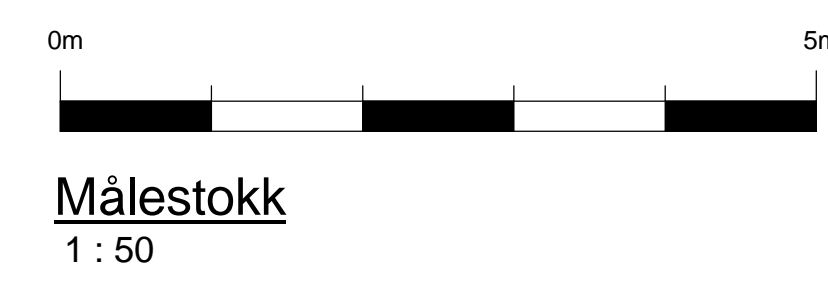

Tegningnummer: **BF 01 01** Revisjon: **A-01**

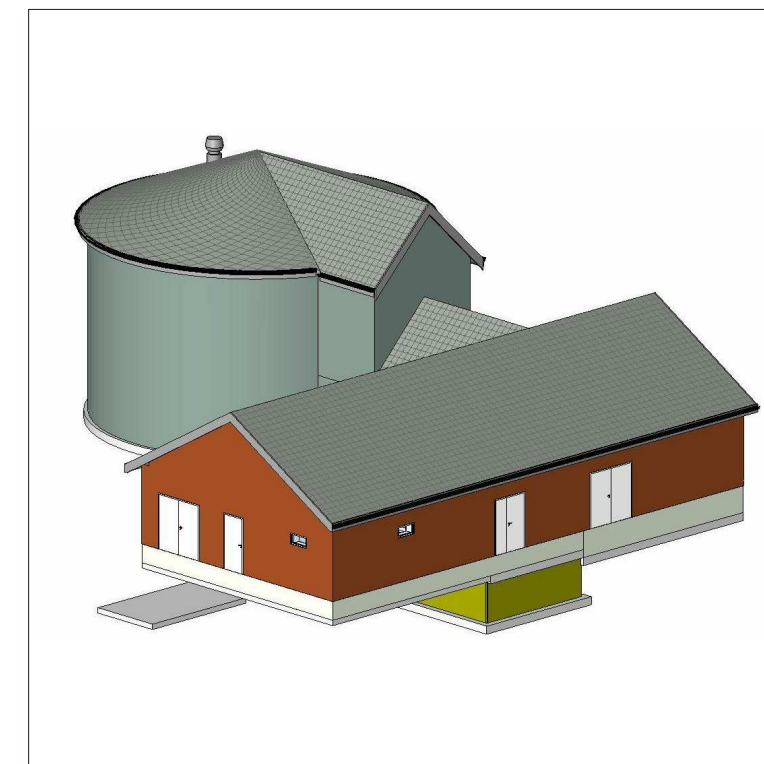

Rev. nr	Rev. dato	Rev. type	Rev. av
01	12.04.2016	MR	AD

Anbudstegning

Prosjekt:
Vannverk Nes i Ådal
Oppdragsgiver:
Ringerike kommune



Gulvplan
Plan
Form

Oppdragsleder:
RK
Oppdragsnr.:
537584-01

Tegn. nr.:
BF 01 01
Fig. Type: Elg. Lapperv.

Målestokk:
1 : 50
Arkivnummer:
A1

Rev.:
A-01