



Takplan  
1 : 50

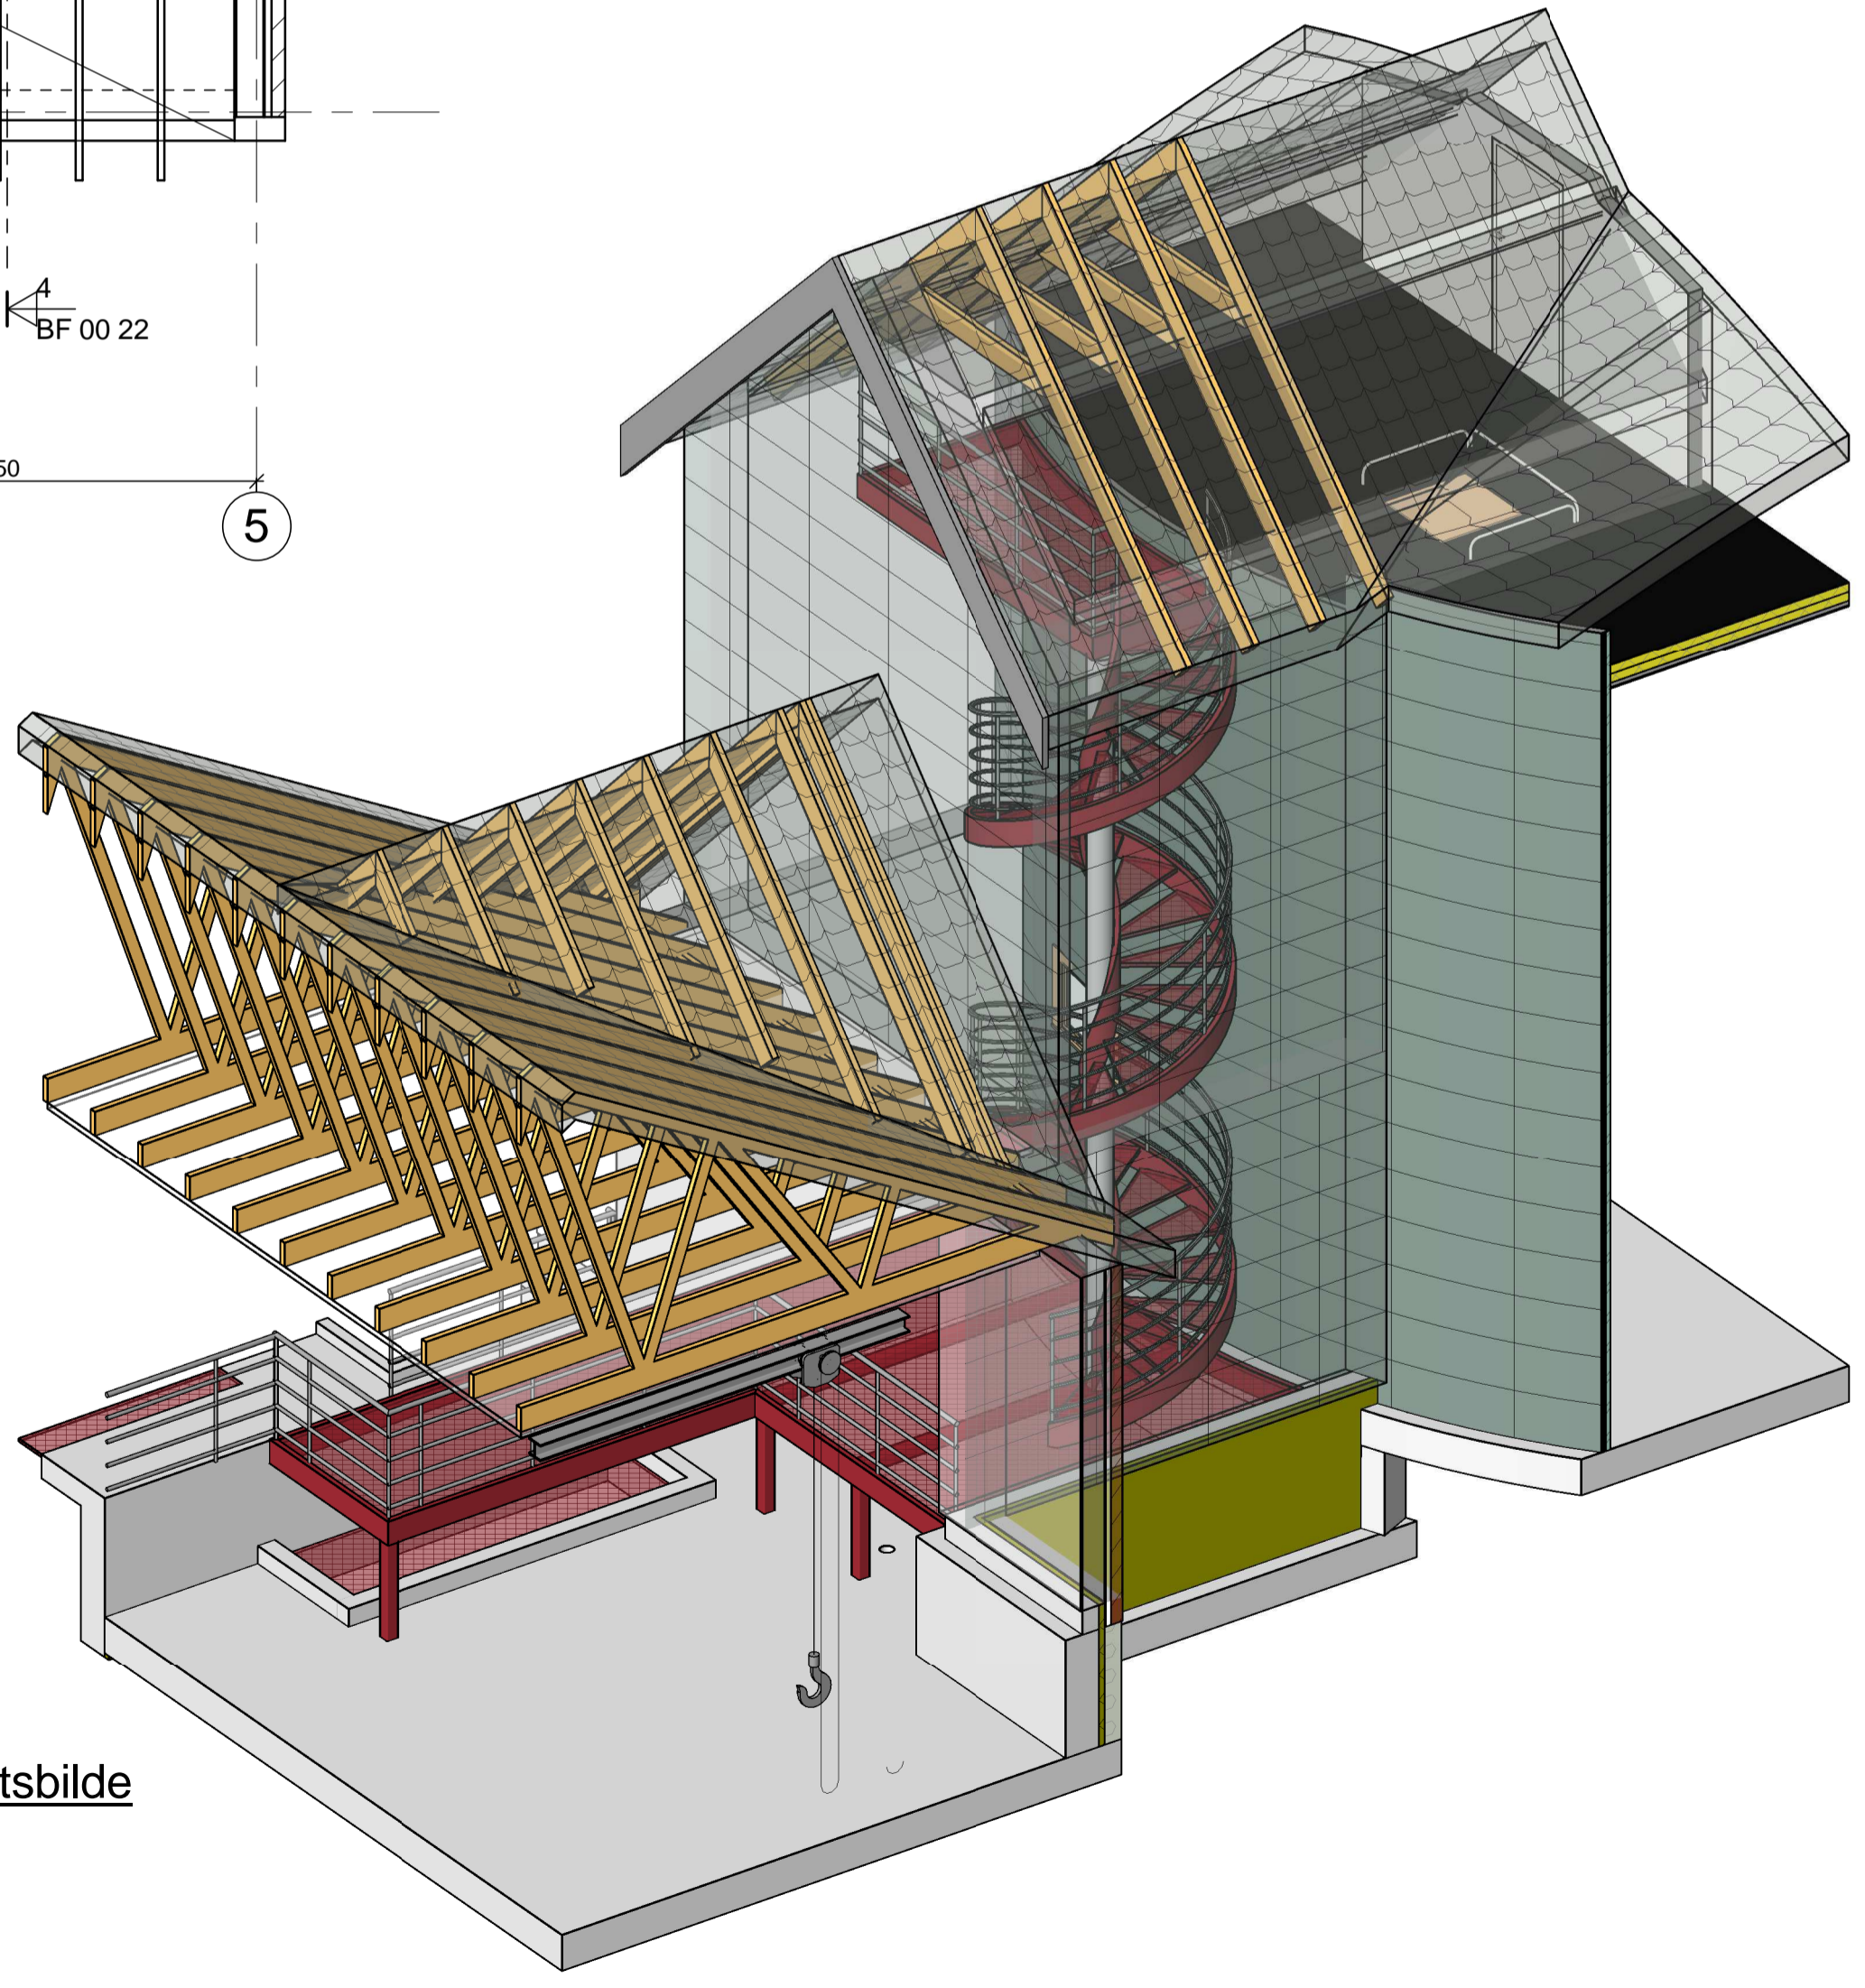

3D - Oversiktsbilde

Tegningnummer: **BT 01 01**      Revisjon: **A-01**

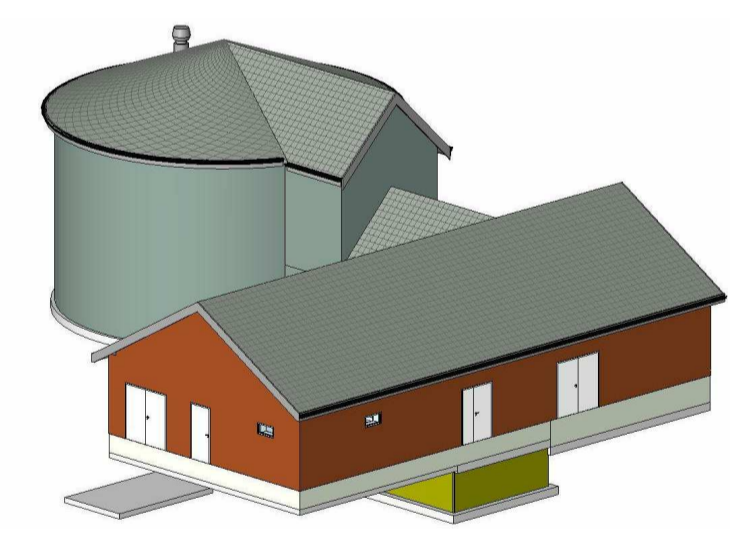

Rev. nr.	Rev. dato	Rev. type	Rev. av
1	12.04.2016	MR	AD
2		TEGN	KORR

Anbudstegning

Prosjekt:  
**Vannverk Nes i Ådal**  
Oppdragsgiver:  
Ringerike kommune



**Takplan**  
Plan og 3D  
Form

Oppdragsleder:  
**RK**  
Oppdragsnr.:  
**537584-01**

Målestokk:  
**1 : 50**  
Arkivnummer:  
**A1**

Tegn. nr.:  
**BT 01 01**  
Fig. Type:    Elg.    Løper.

Rev.:  
**A-01**