



SNITT B-B

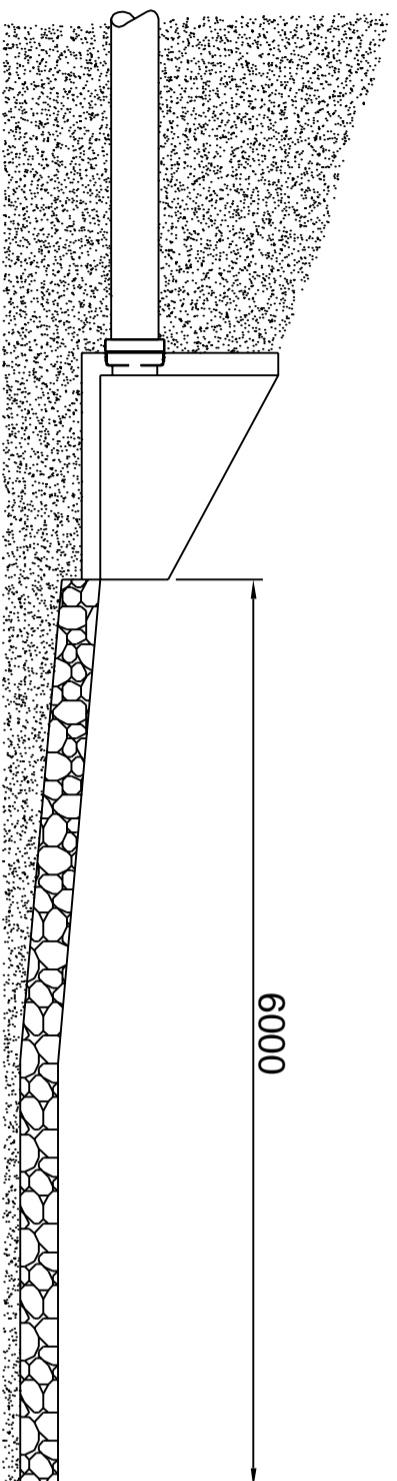

SNITT A-A

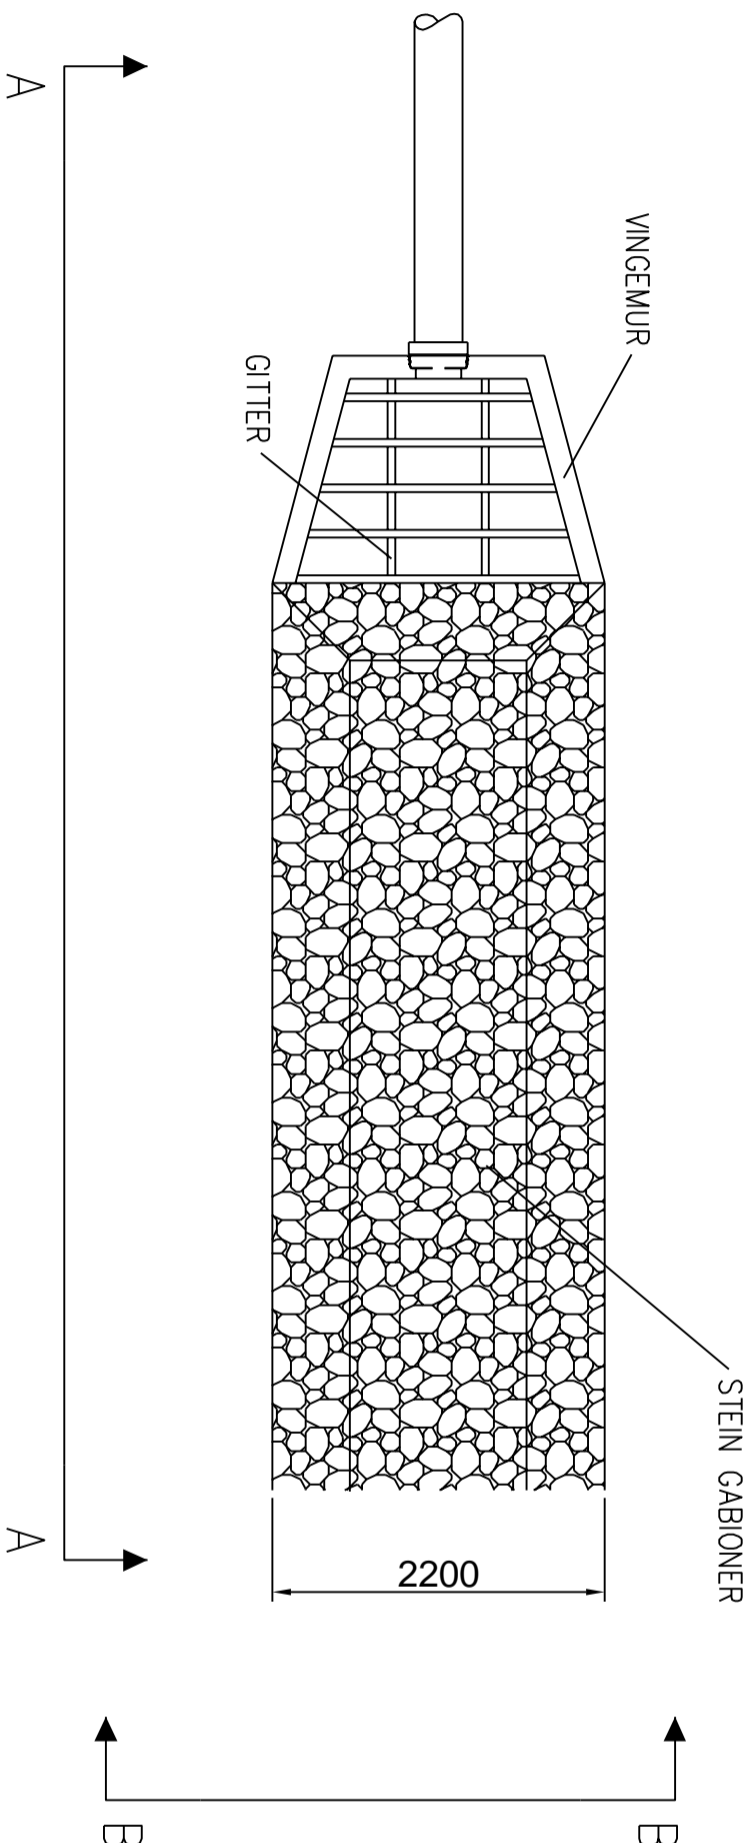

Tegningsnummer: **HK -004 004**

Revisjon: **A-01**

Rev. nr.	Tekst	Rev. dato	Tegnr.	Kontnr.
A-01	Anbudstegning	19.04.16	LMF	RK

ANBUDSTEGNING



Prosjekt: **Vannverk Nes i Ådal**
 Oppdragsleder: **Ringerike Kommune**

Plan og snitt
 OV mot Begna
 Utløp

Oppdragsleder: **RK** Koordinatsystem:
 Oppdragsnr.: **537584-01** Høydedatum:
 Målestokk: **1:50**
 Arkformål: **A3**

Tegn. nr.: **HK 004** Rev. nr.: **A-01**
 Fag Type Egn. Lappnr.