


2 Snitt D
1 : 50

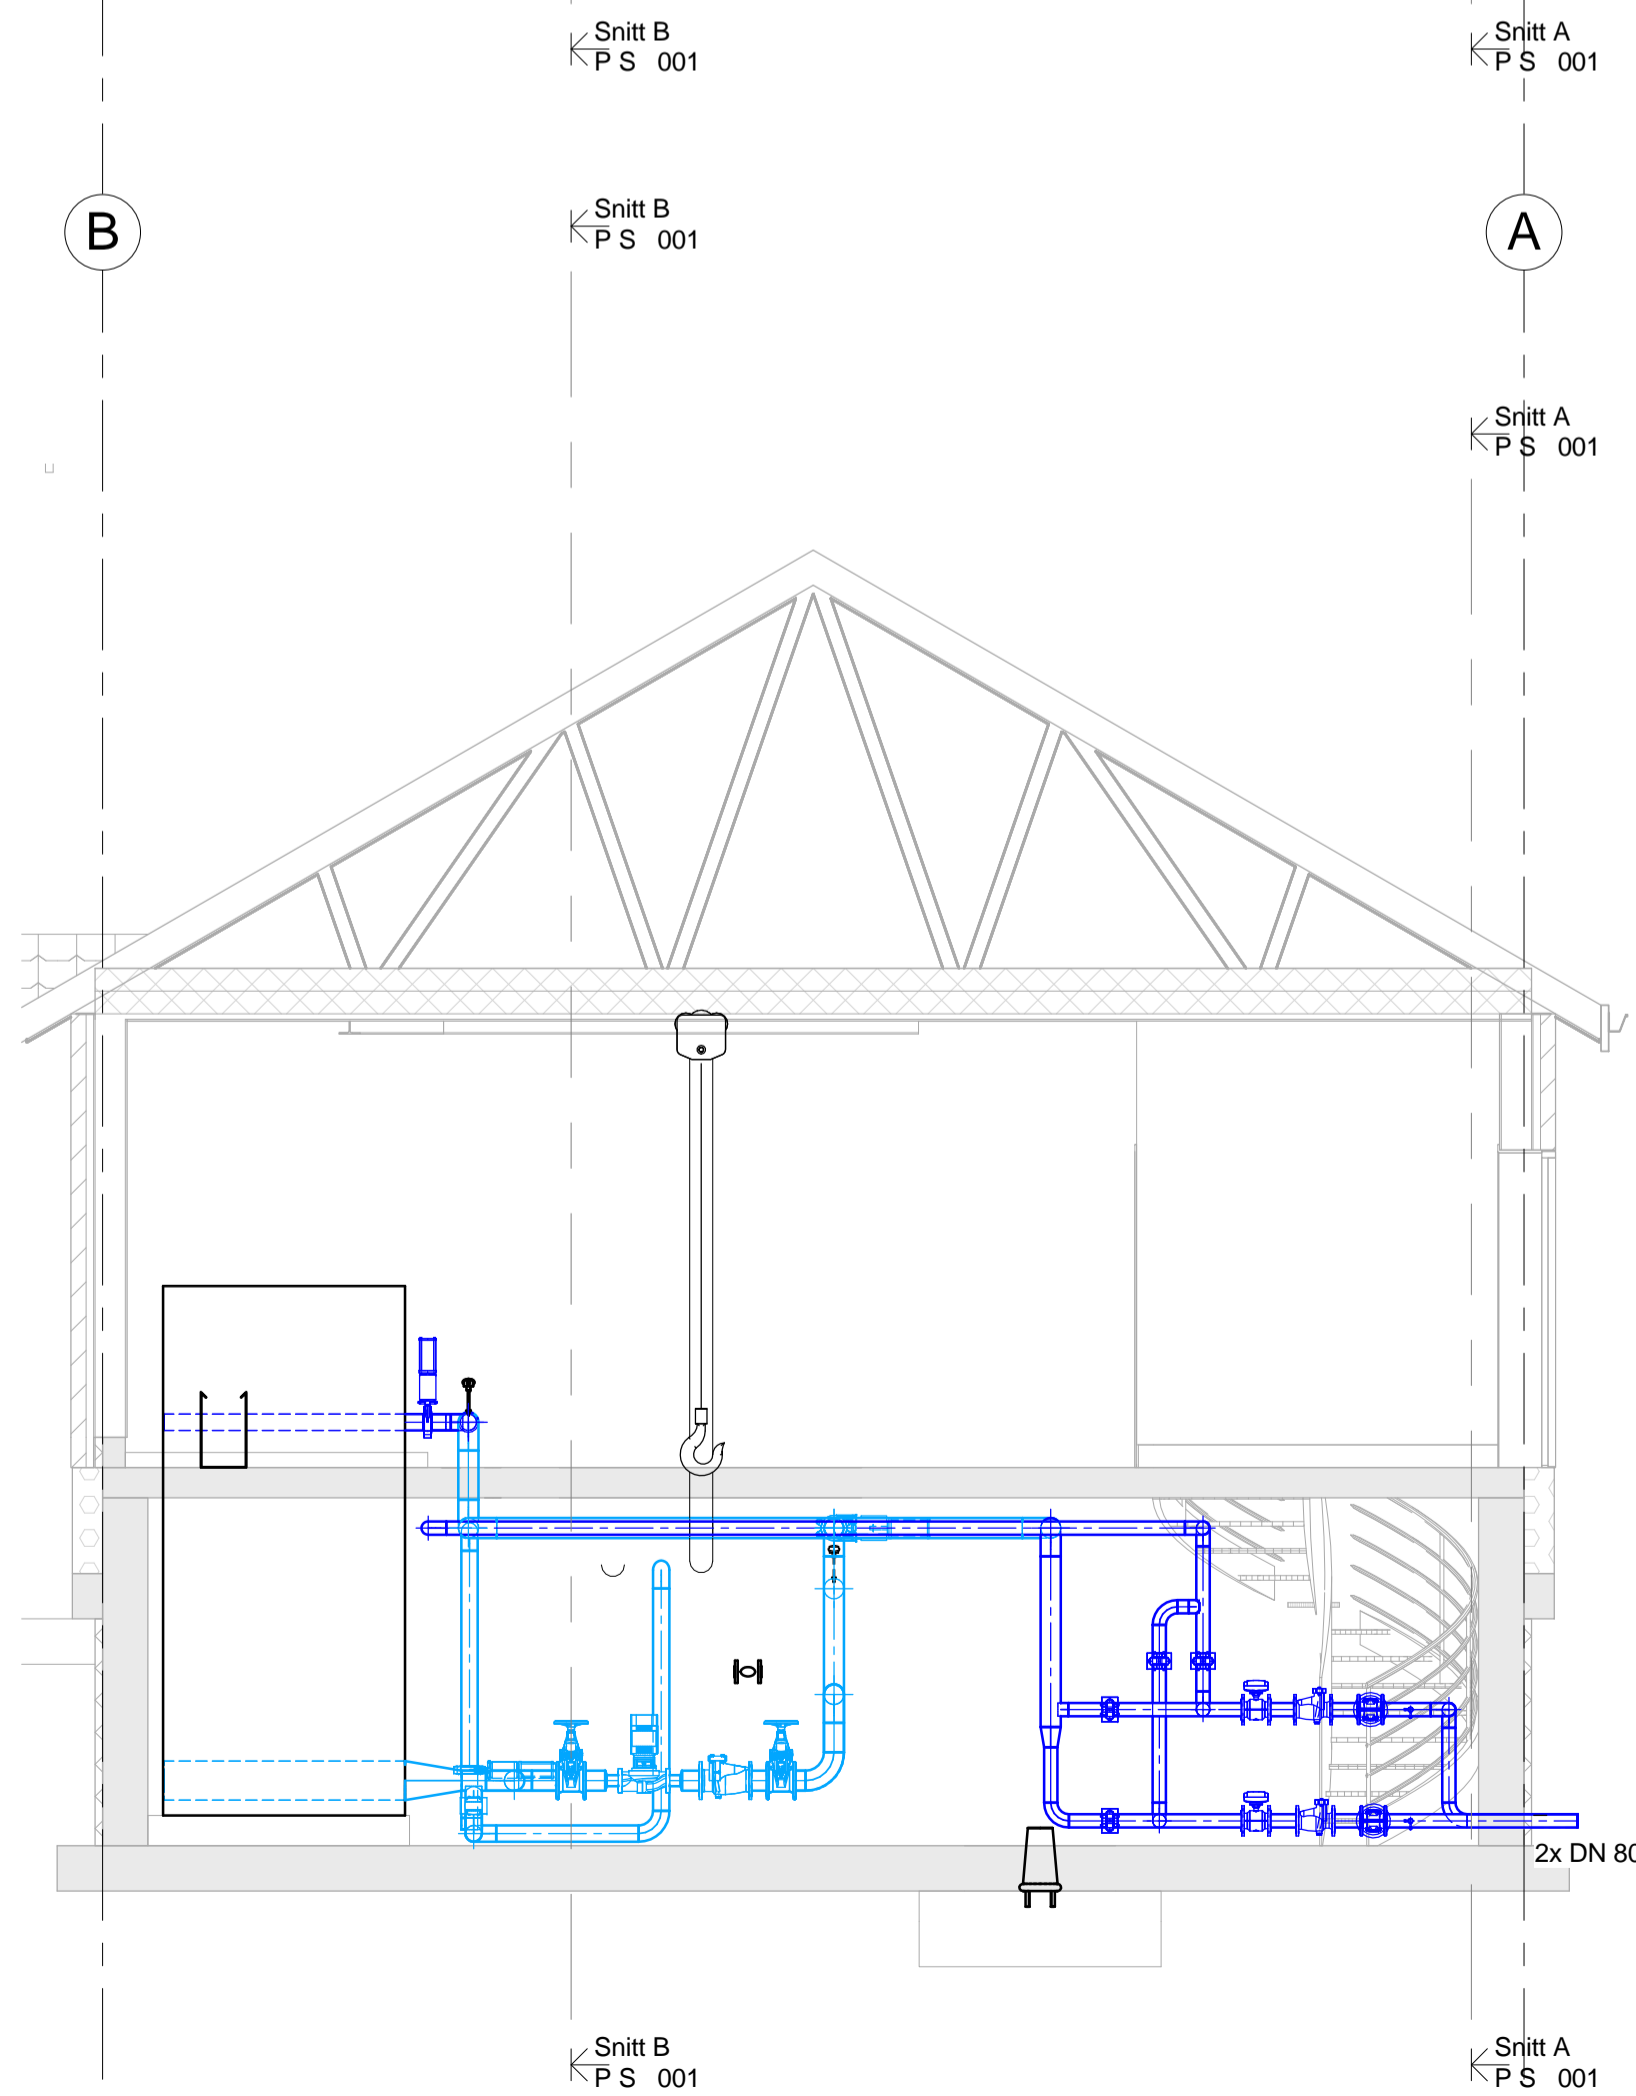

1 Snitt C
1 : 50

Tegningnummer: **P S 002** Revisjon: **A-01**

A-01 Anbudstegning		
Rev.	Tekst:	Tegn. / Korr.:
02.03.2016		LMF RK

ANBUDSTEGNING



Prosjekt:
Vannverk Nes i Ådal
Oppdragsgiver:
Ringerike Kommune

Snitt C og D

Oppdragsleder: **RK** Koordinatystem: Målestokk: **1 : 50**
 Oppmåling: **537584-01** Herjedeatum: Aukomm: **A1**
 Tegn. nr: **P S 002** Rev. **A-01**
 Fag Type Etg. Lappnr.

#Blubbegenskap:Oppdrag=537584-01;Revisjon=A-01;Revisjonsdato=02.03.2016;Revisjonskommentar=Anbudstegning;Tilfeldig=C;Oppdragsnr=P.S.002#Blubbegenskap=P.S.002#