


Section 2
VS01

Section 1
VS01

Section 1
VS01

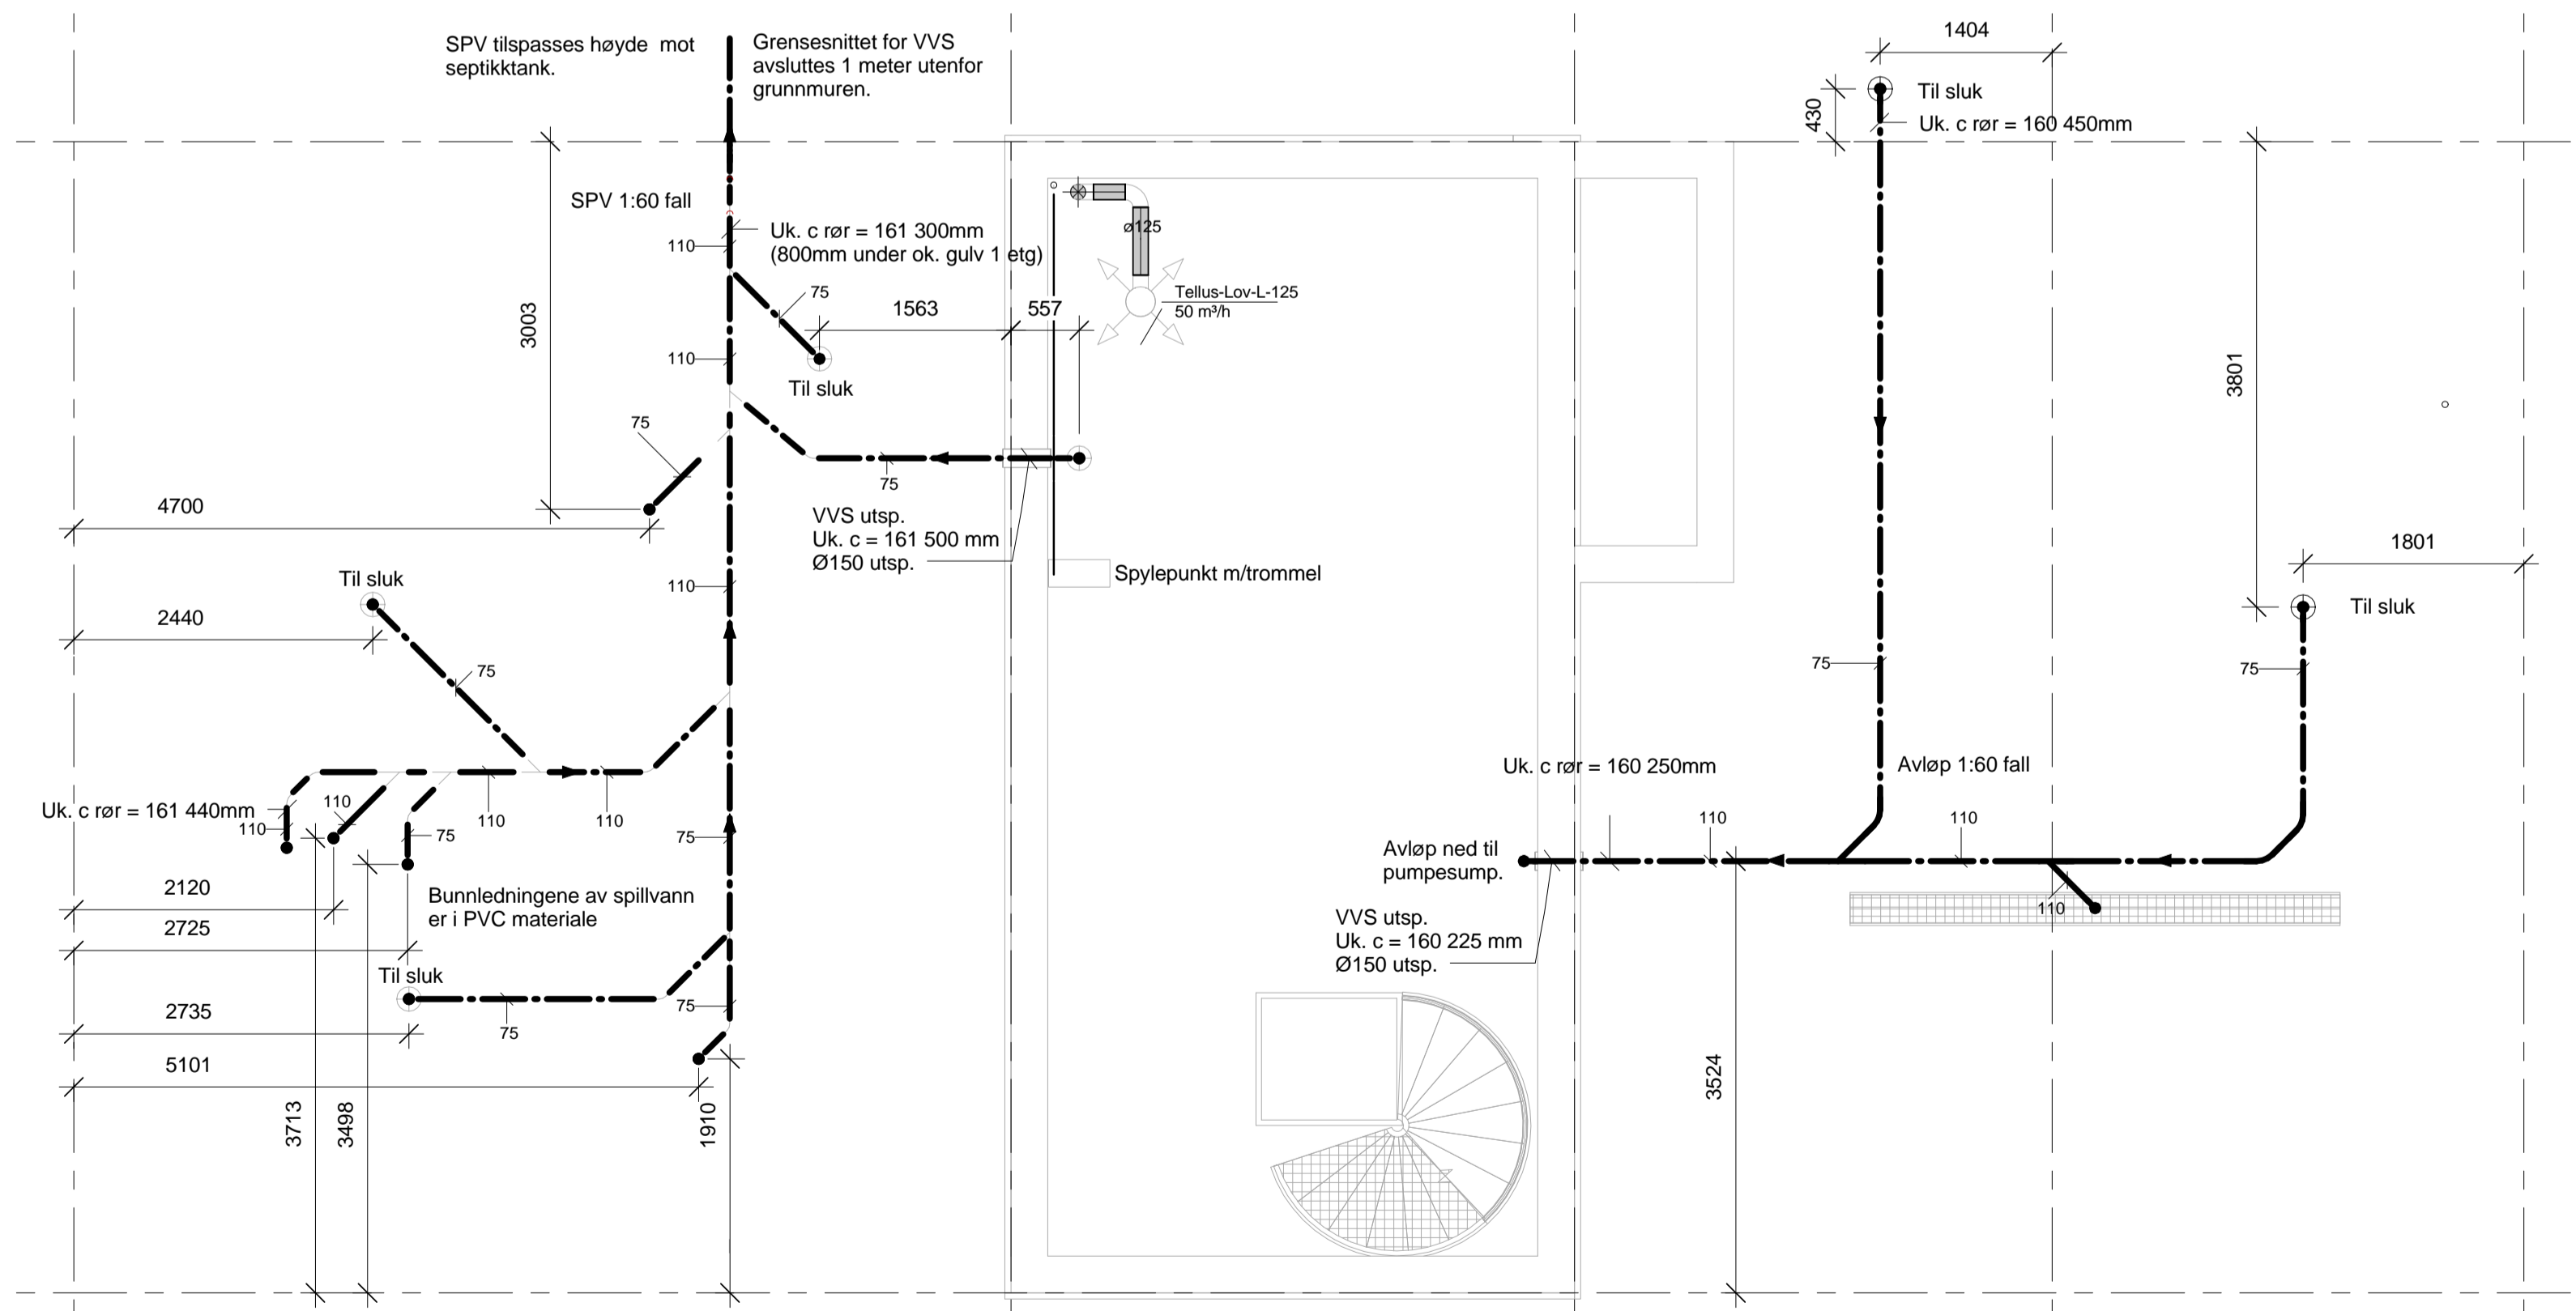

SPV tilpasses høyde mot sepihtank.
Grensesnittet for VVS avsluttes 1 meter utenfor grunnmuren.

SPV 1:60 fall
Uk. c rør = 161 300mm (800mm under ok. gulv 1 etg)
1563
75
110
Til sluk
VVS utsp. Uk. c = 161 500 mm Ø150 utsp.
3003
4700
2440
75
110
75
110

Uk. c rør = 161 440mm
2120
2725
2735
5101
3713
3498
1910
75
110
75
110

Spylepunkt m/trommel
Tellus-Lov-L-125 50 m³/h
1404
400
1801
3801
Uk. c rør = 160 250mm
110
110
110
110
3524
VVS utsp. Uk. c = 160 225 mm Ø150 utsp.
Avløp ned til pumpestump.

Rev.	Tekst	Rev.dato	Tegn.	Korrig.
A/01	Anbudstegning	04.03.2016	TF	TS

Anbudstegning

asplan viak

Prosjekt:
Vannverk Nes i Ådal
Ringerike kommune

VVS installasjon
Plantegning
Kjeller med bunnledninger

Oppdragsleder: RK	Koordinatystem:	Målestokk: 1 : 50
Oppdragsnr.: 537584-01	Høydedatum:	Akkomert: A1
Tegn. nr.: VPU101		Rev. A-01
Fag Type Etlg. Lappert.		