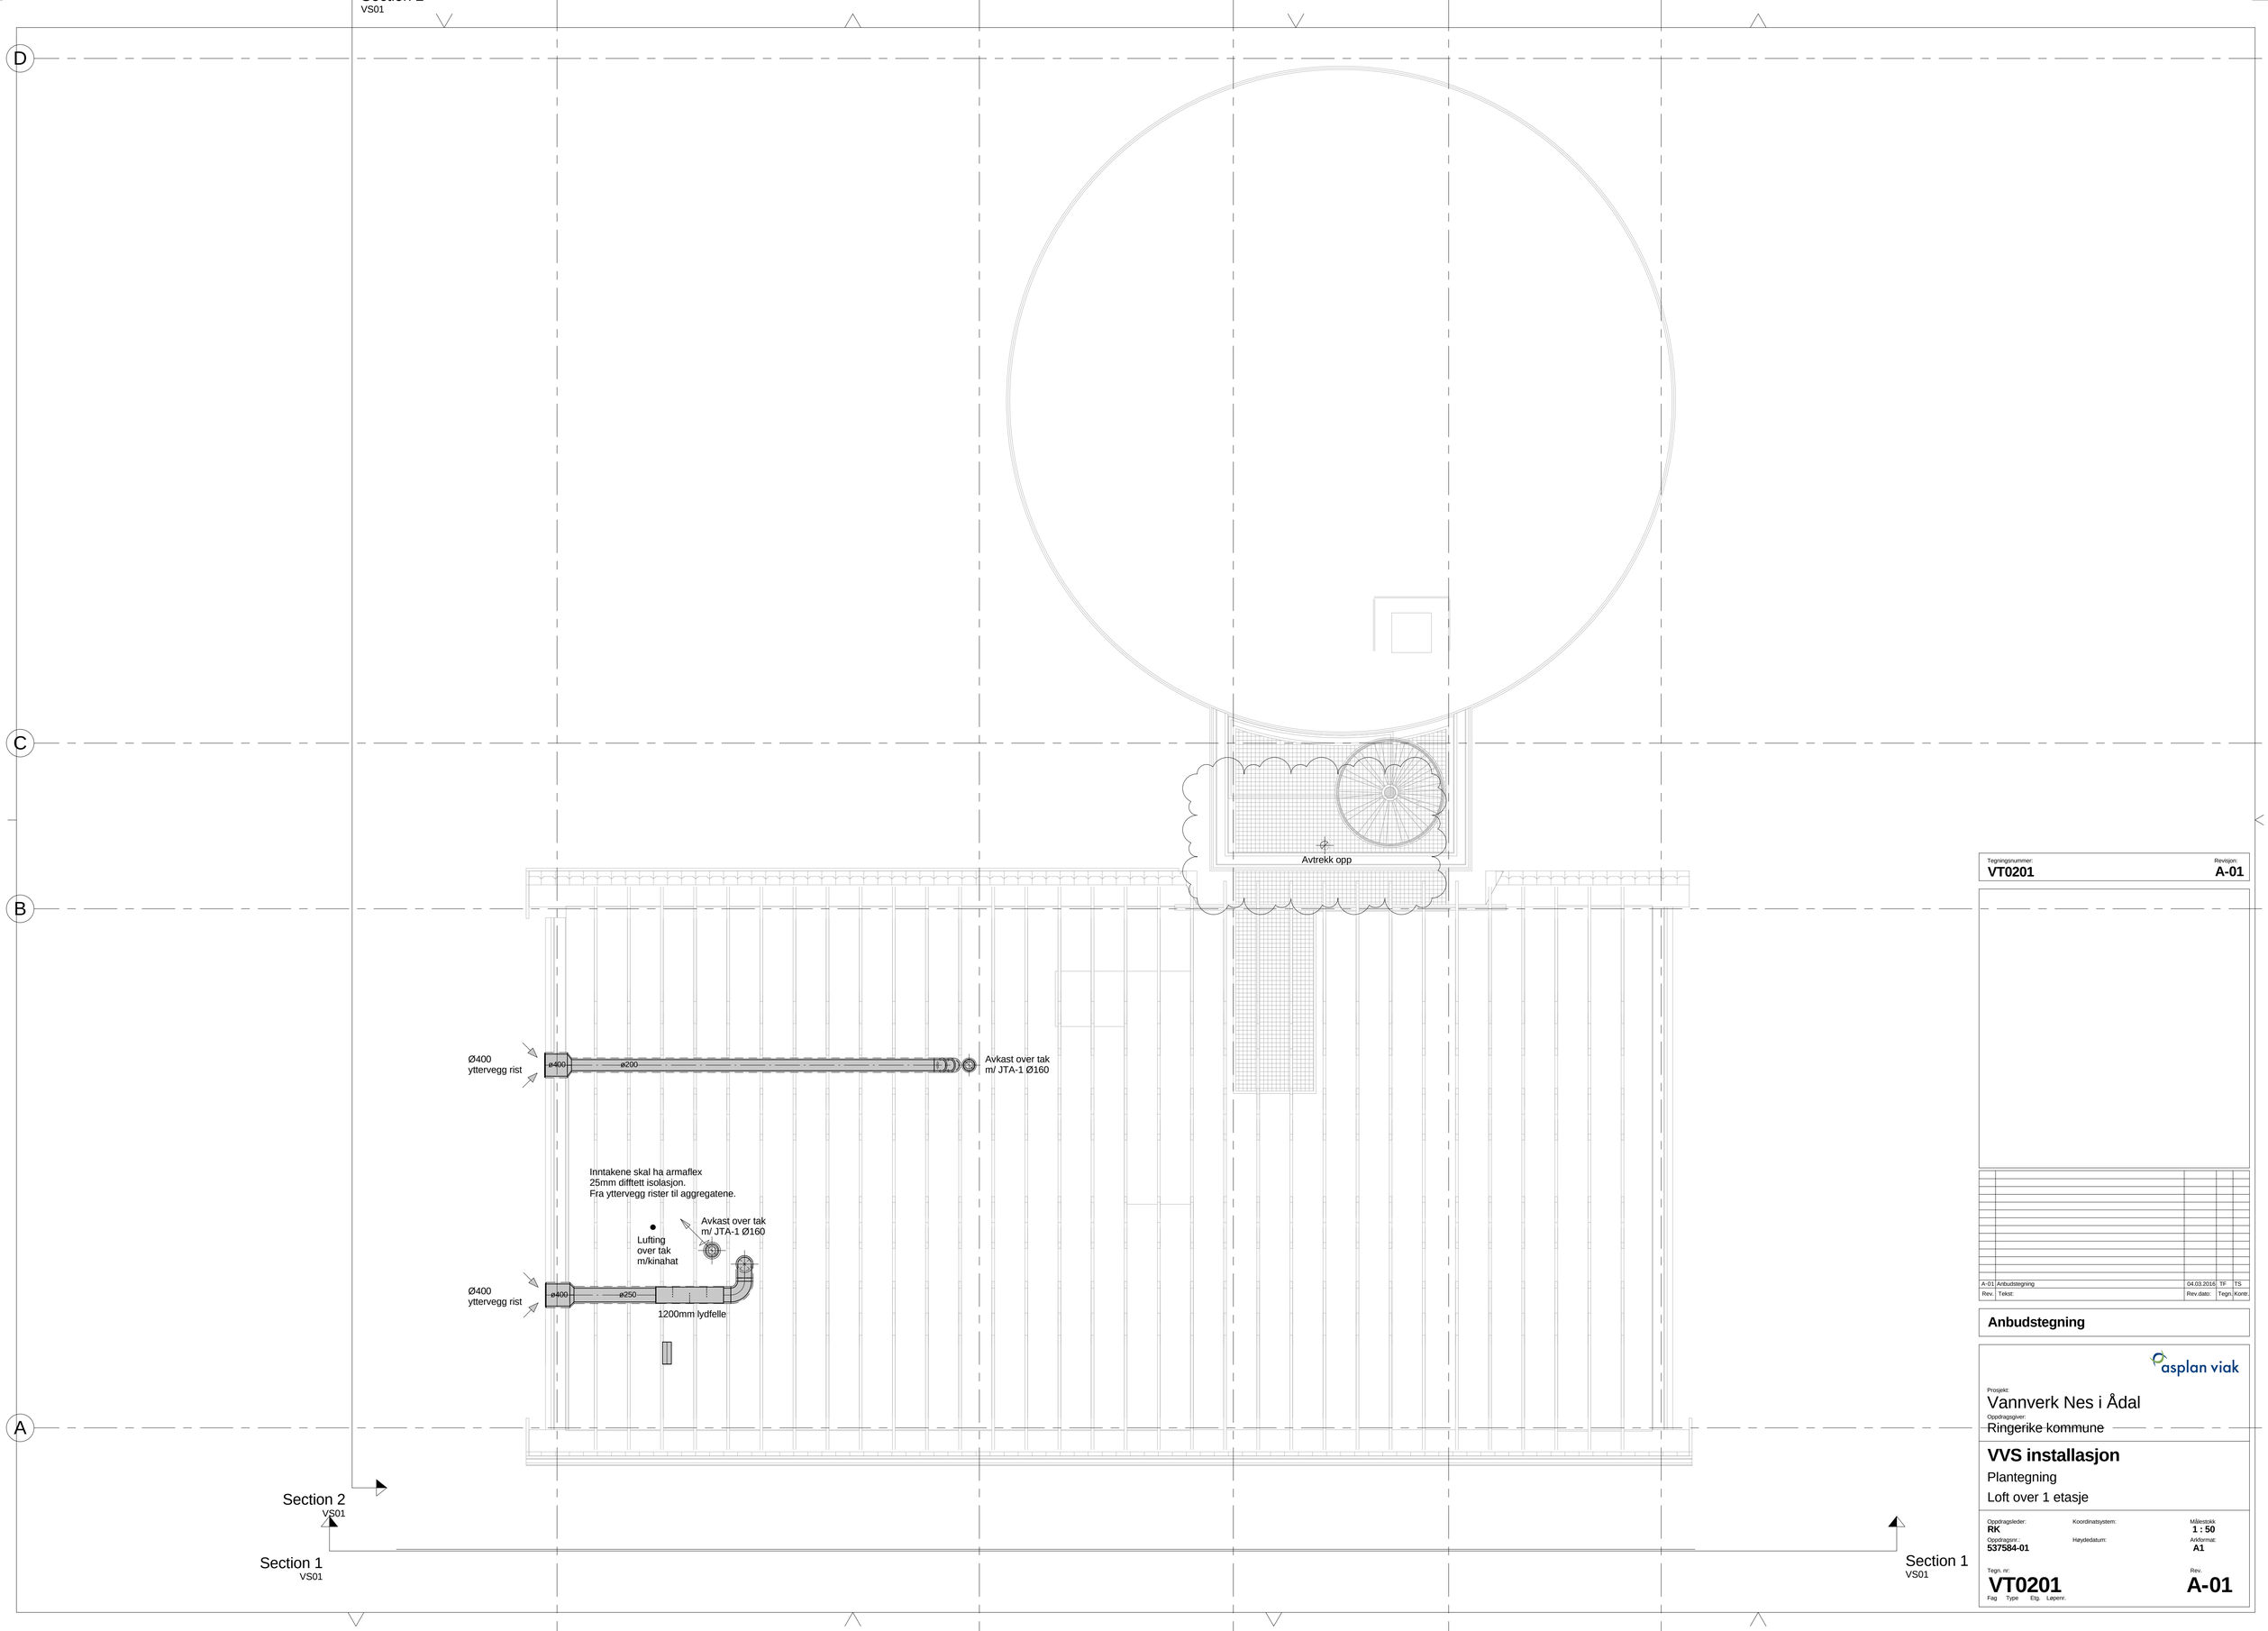

Tegningsnummer: **VT0201**

Revisjon: **A-01**

Rev.	Tekst:	Rev.dato:	Tegn.	Kontr.
A-01	Anbudstegning	04.03.2016	TF	TS

Anbudstegning

asplan viak

Prosjekt:
Vannverk Nes i Ådal

Oppdragsgiver:
Ringerike kommune

VVS installasjon

Plantegning

Loft over 1 etasje

Oppdragsleder: **RK**

Koordinatsystem:

Målestokk **1 : 50**

Oppdragsnr. : **537584-01**

Høydedatum:

Arkformat: **A1**

Tegn. nr: **VT0201**
Fag Type Etg. Løpenr.

Rev. **A-01**