VS01

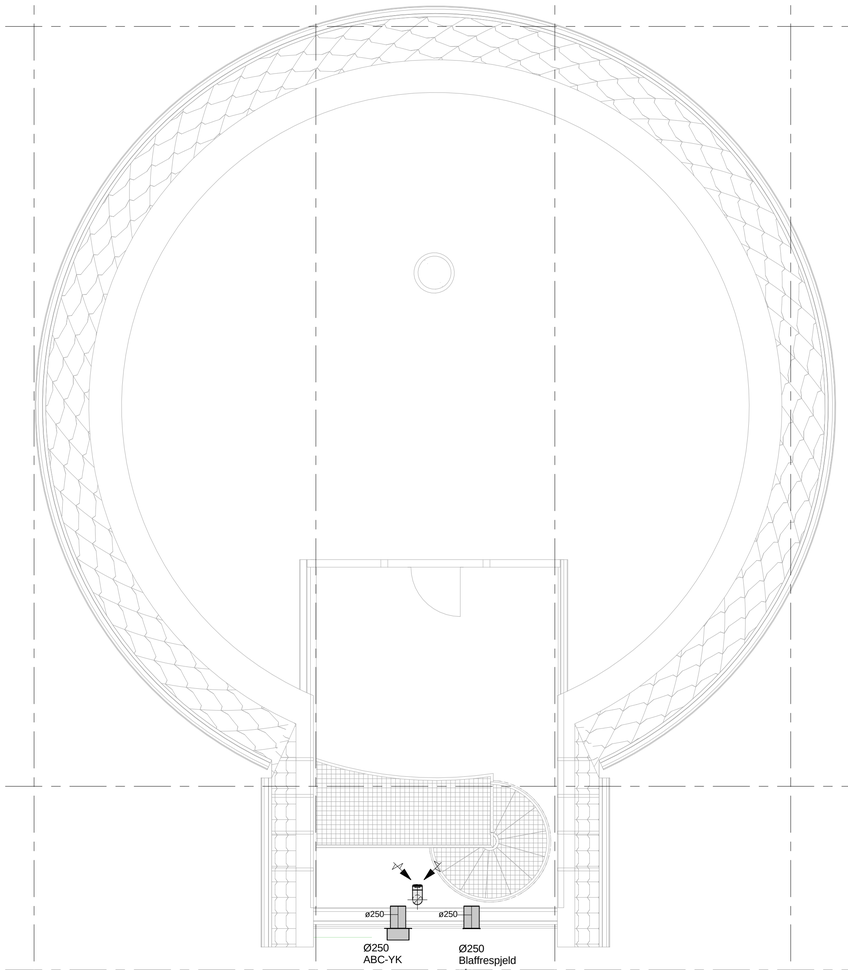

Ø250
ABC-YK

Ø250
Blaffrespjeld
utv.

Inntaket og avkastet fungerer
som avlastning når bassenget
tømmes og fylles opp.

Section 2
VS01

Section 1
VS01

Section 1
VS01

Tegningsnummer:
VT0301

Revisjon:
A-01

Rev.	Tekst:	Rev.dato:	Tegn.	Kontr.
A-01	Anbudstegning	04.03.2016	TF	TS

Anbudstegning

asplan viak

Prosjekt:
Vannverk Nes i Ådal

Oppdragsgiver
Ringerike kommune

VVS installasjon

Plantegning

Dekke over høydebasseng

Oppdragsleder:
RK

Oppdragsnr.:
537584-01

Koordinatsystem:

Høydedatum:

Målestokk
1 : 50

Arkformat:
A1

Tegn. nr:
VT0301
Fag Type Efg. Løpenr.

Rev.
A-01