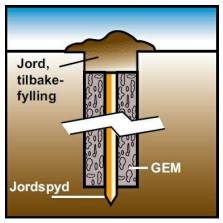

Husk å måle/dokumentere overgangs resistans etter at jordingsanlegget er lagt.

TERMITSVEISING AV JORDSPYD

Sveiseform: GFC-P143-Y3 PLUS
Sveisemetallstørrelse: 90F20
Jordspyd, 5/8" mot wire 50mm²

Sveiseform: GEC-P143 PLUS
Sveisemetallstørrelse: 150F20
Jordspyd, 5/8", gap: 3mm

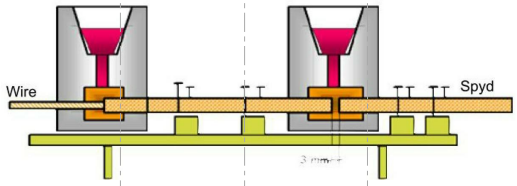

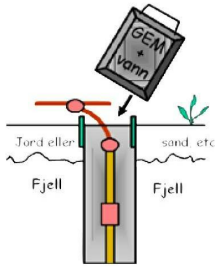

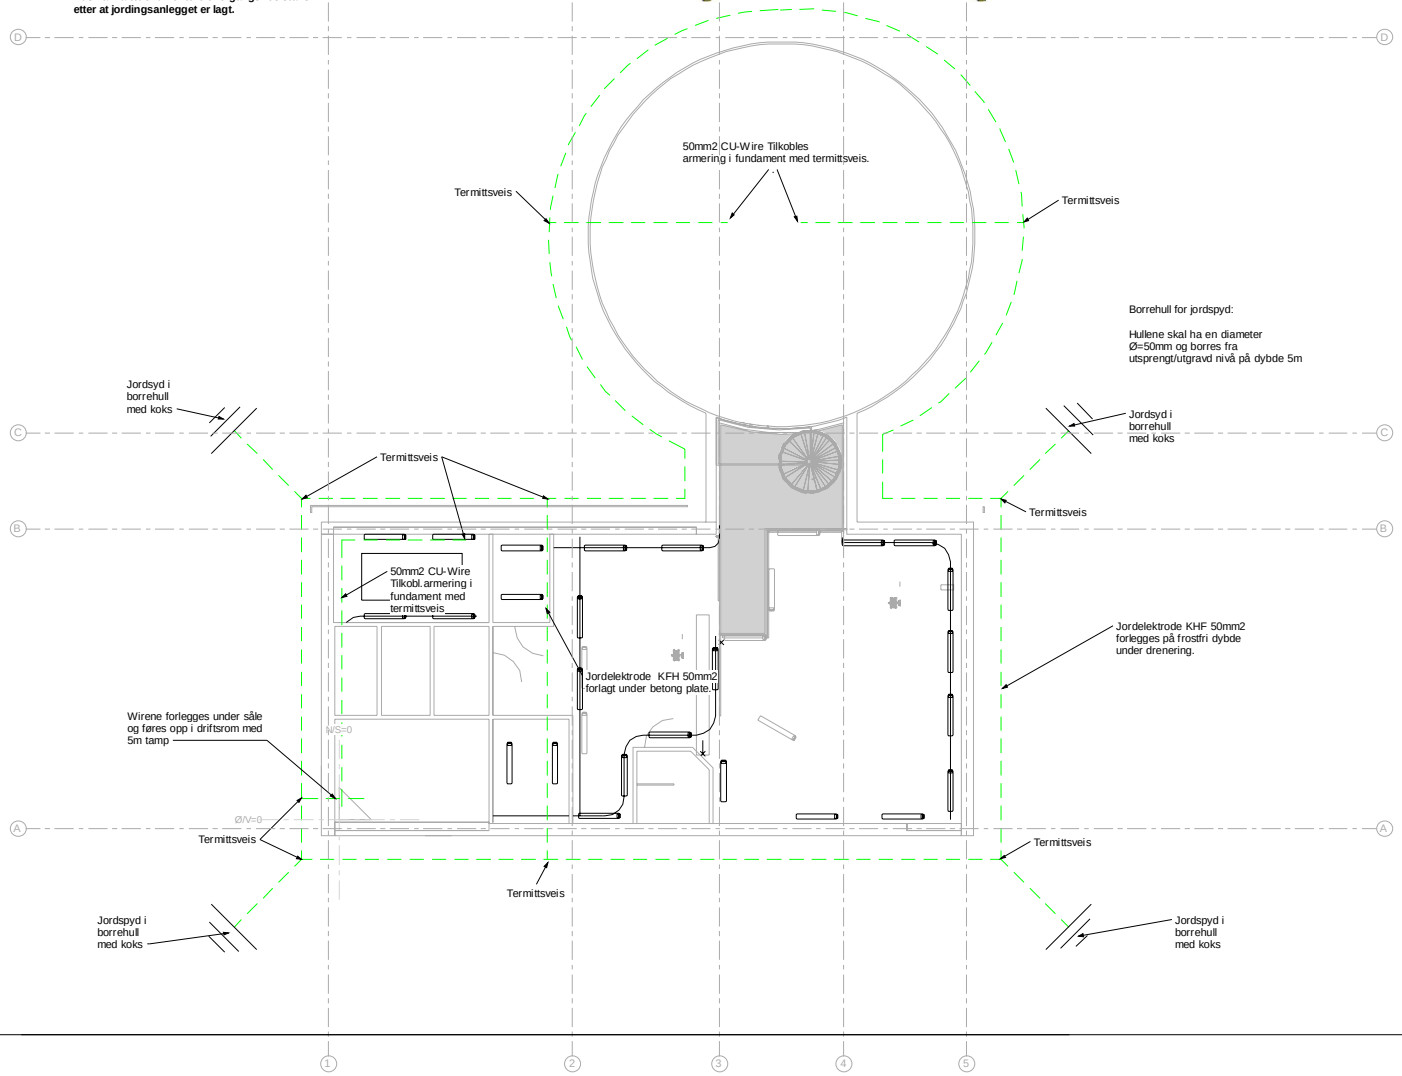

EP 00 03 A-01

ANBUDSTEGNING

asplan viak

Prosjekt
Vannverk Nes i Ådal

Oppdragsgiver
Ringerike Kommune

Jordingsanlegg

Dato: 06.
Oppdrag nr.: 5070584-01
Konstruksjonsansv.: -
Fag ansvarlig: -
Tegnet av: AK
Kontrollert av: -
Målestokk: 1:100
Godkjent av: AK

Tegning nr.: **EP 00 03**
Rev.: **A-01**

Rev. Endr. Sig. Dato