

F05.06

Utstyr i eget skap i hovedtavle.
kommunikasjon mot sentral database over bredbånd på TCP/IP

=300.01-RT1900

Til ny uteføler

Netttilkobling i datarom




Kabling til målere

Understasjon mot sentral database

KONTROLL AV PRIORITET EL
NEAS MÅLER NR: xxxxxx, ELEKTRONISK AVLEST.
1600/5 A

Strøm måler
Inntak
140501=400.01-DE001

Strømmåler.
Virtuell
140501=400.01-DE002

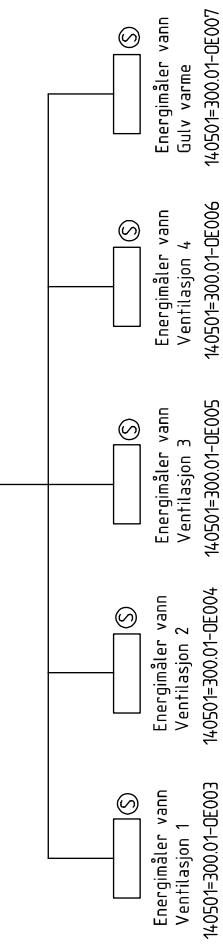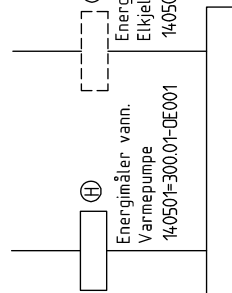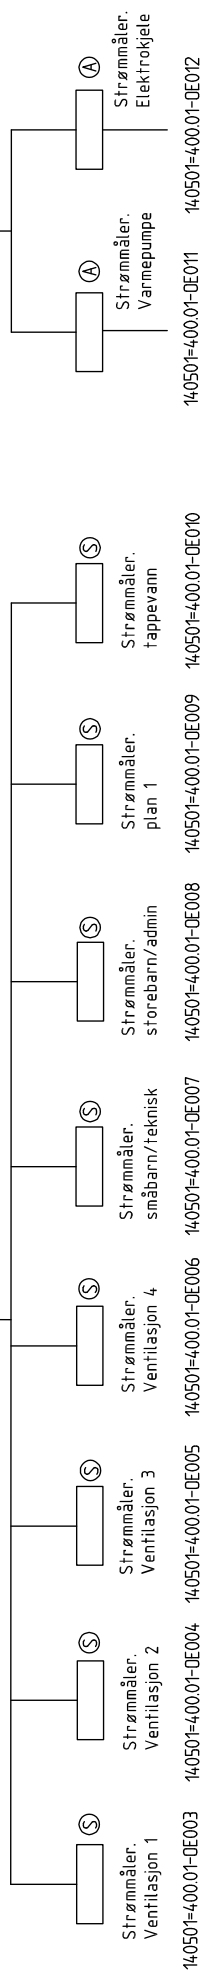

Hovedmåler: (H)
Seriemåler: (S)
Annen måler: (A)

Alle målere skal ha M-buss protokoll

Rev.	07.09.16	NYBYGG	Revisjonstekst	T/F	Tegn	Saksb	Kontr	Godkj	OPPDRAG: ENERGIINNSAMLING	OPPDAGSGIVER: KRISTIANSSUND KOMMUNE	ERSTATTER TEGN.NR.	COWI	TEGNINGENS TITTEL: OVERSIKT MÅLERE VANNB. OPPV, ELEKTRO KARIHOLA BARNEHAGE	Oppdr.nr.	E140501	Dato	07.09.16	Blad 1	A	Fil navn: E140501	Revisjon:
------	----------	--------	----------------	-----	------	-------	-------	-------	---------------------------	-------------------------------------	--------------------	------	--	-----------	---------	------	----------	--------	---	-------------------	-----------