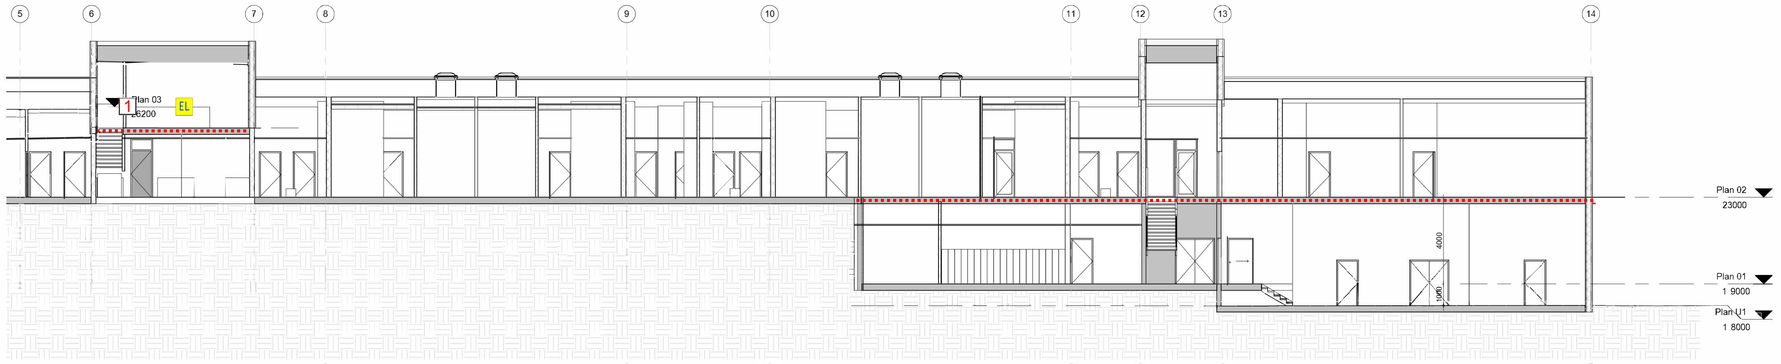

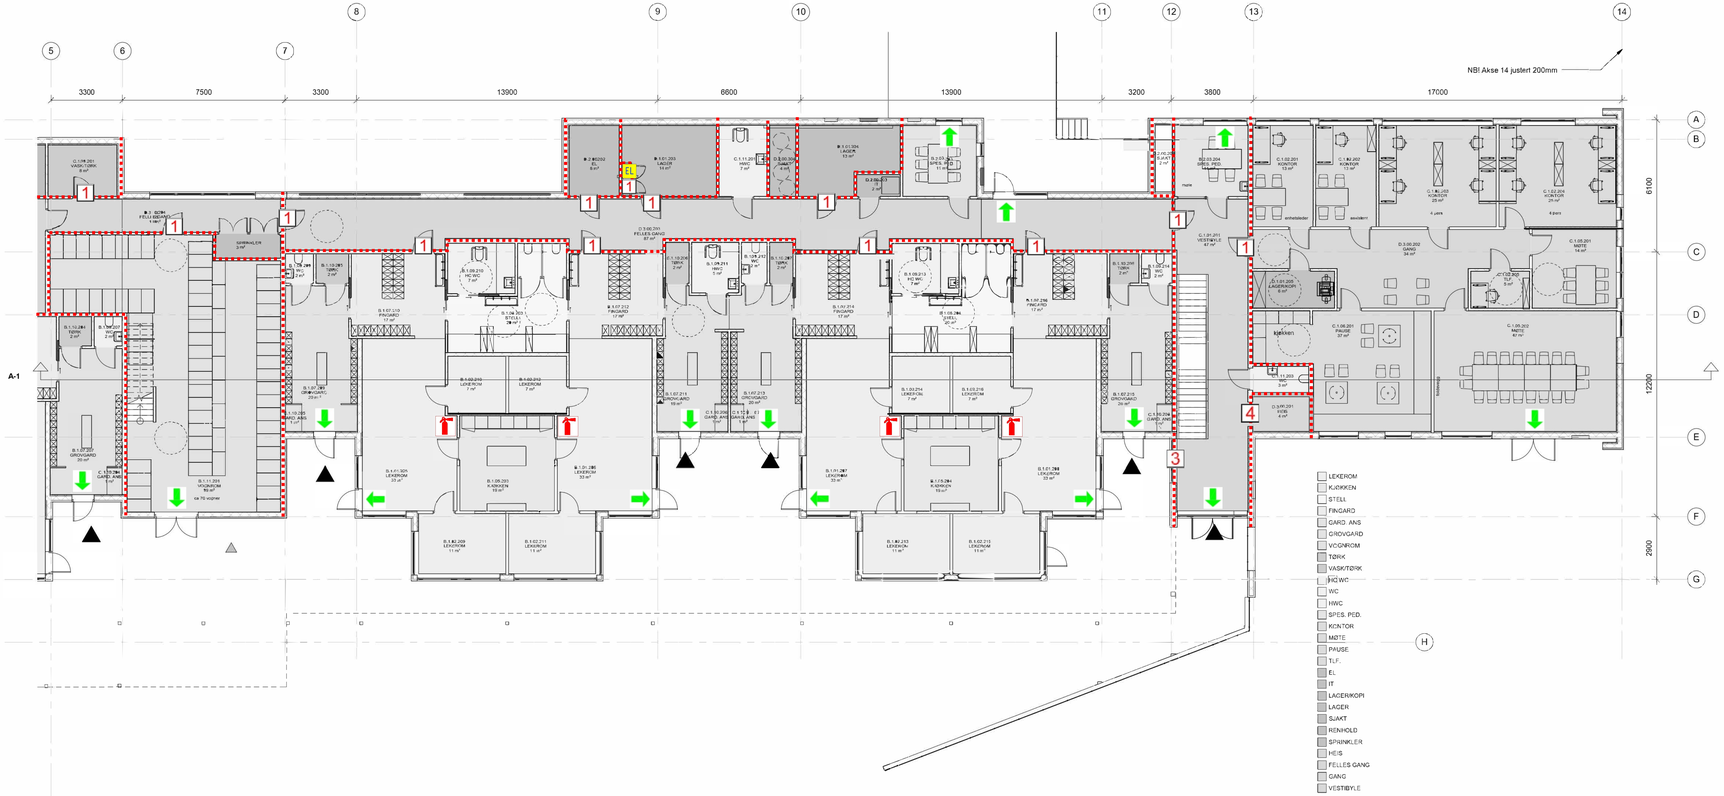

Snittegning viser horisontale bærekonstruksjoner.
For vertikale bærekonstruksjoner gjelder ytelseskrav R30.
Takkonstruksjon utføres ubrennbar.

- Branncelleskille EI 30
- 1 Brannklassifisert dør EI 30 Sa
- 2 Brannklassifisert dør EI 30 CSa
- 3 Brannklassifisert vindu EI 30
- 4 Brannklassifisert heisdør E 90
- 5 Røykskille E 30 [F 30]
- Rømningsretning / Utgang
- Håndslokker
- Brannslange
- EL Elektrisk tavle

Firesafe Consulting

16.09.16

Jonas Segtnan Berg
Branningeniør

Rev	Endring	Utført	Kontr.	Dato

BygnID: 140501-RIBr-20-202 | Rev.

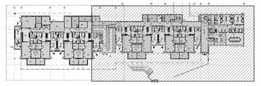

Byggherre:
Kristiansund Kommune

Byggherre:
Barnehage i Karihola
Prosjektadresse

Prosjektnummer:	Objektnummer:	BygnID:	Gnr:	Bnr:
67612	1405	140501	xxx	xxx

Prosjekterende/grupper:

● ARK:	Olaat AS	marie@olaat.no	Tlf: 17 40 70
○ RIB:	RIB	E-post:	Telefon
○ RIV:	RIV	E-post:	Telefon
○ RIE:	RIE	E-post:	Telefon
○ RIBr:	RIBr	E-post:	Telefon

Fase:	Tegnet:	Godkjent:
Skisseprosjekt	Author	Checker

Prosjektnummer rådgiver:	Dato:	Målestokk:	Format:
734	20.06.2016	1 : 100	

Plan 02 Del 2

BygnID	Fag	Tegn.type	Løpenr.	Rev.
140501-RIBr-20-202				