


Snittegning viser horisontale bærekonstruksjoner.
 For vertikale bærekonstruksjoner gjelder ytelseskrav R30.
 Takkonstruksjon utføres ubrennbar.

- Branncelleskille EI 30
- 1 Brannklassifisert dør EI 30 Sa
- 2 Brannklassifisert dør EI 30 CSA
- 3 Brannklassifisert vindu EI 30
- 4 Brannklassifisert heisdør E 90
- 5 Røykskille E 30 [F 30]
- ➔ Rømningsretning / Utgang
- ↑ Håndslukker
- Brannslange
- EL Elektrisk tavle

Firesafe Consulting
Jonas S. Berg
Jonas Segtnan Berg
 Branningeniør
 16.09.16

Byggl D	Fag	Tegn.type	Løp.nr.	Rev.

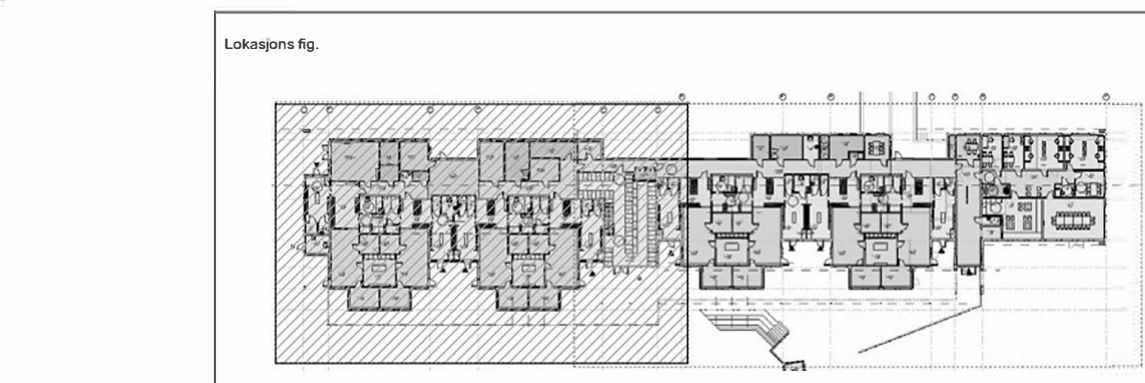

Byggherre:
Kristiansund Kommune

Byggherre:
Barnehage i Karihola
 Prosjektadresse

Prosjektnummer: 67612	Objektnummer: 1405	Bygg D: XXX	Gnr: XXX	Bnr: XXX
--------------------------	-----------------------	----------------	-------------	-------------

Prosjektetegngruppe:

- ARK: Oset AS
- RIB: RIB
- RV: RV
- RIE: RIE
- RIBr: RIBr

marita@oset.no 70 17 40 70
E-post Telefon

Fase: Skisseprosjekt	Tag ret: Author	Kontrollert: Checker
Prosjektnummer rådgiver: 734	Dato: 20.06.2016	Målestokk: 1 : 100

Plan 02 Del 1

Byggl D	Fag	Tegn.type	Løp.nr.	Rev.
140501-RIBr	-20-201			

