

Snittegning viser horisontale bærekonstruksjoner.
 For vertikale bærekonstruksjoner gjelder ytelseskrav R30.
 Takkonstruksjon utføres ubrennbar.

- Branncelleskille EI 30
- 1 Brannklassifisert dør EI 30 Sa
- 2 Brannklassifisert dør EI 30 CSA
- 3 Brannklassifisert vindu EI 30
- 4 Brannklassifisert heisdør E 90
- 5 Røykskille E 30 [F 30]
- ➔ Rømningsretning / Utgang
- ↑ Håndslukker
- Brannslange
- EL Elektrisk tavle

Firesafe Consulting


Jonas S. Berg

Jonas Segtnan Berg
 Branningeniør

16.09.16

| Rev | Endring | Utført | Kontr. | Dato |
|--------------------|---------|------------|----------|------|
| B. jpl. D | Fag | Tegn. type | Lepentr. | Rev. |
| 140501-RIBr-20-100 | | | | |

Lokasjons Rp.

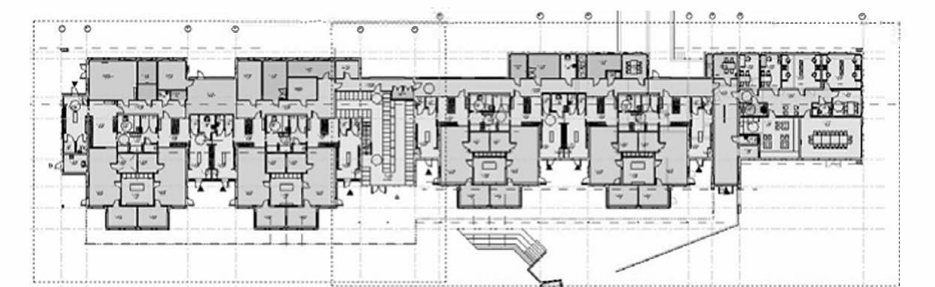

Byggherre:
Kristiansund Kommune



Byggherre:
**Barnehage i Karihola
 Prosjektadresse**

| | | | | |
|--------------------------|-----------------------|-------------------|-------------|-------------|
| Prosjektnummer: 67612 | Objektnummer: 1405 | ByggID: 140501 | Gnr: xxx | Bnr: xxx |
| Prosjektets oppgjør: | | | | |
| ● ARK: Oset AS | marita@oset.no | 70 17 40 70 | | |
| ○ RIB: RIB | E-post | Telefon | | |
| ○ RIV: RIV | E-post | Telefon | | |
| ○ RIE: RIE | E-post | Telefon | | |
| ○ RIBr: RIBr | E-post | Telefon | | |

| | | |
|---------------------------|-------------------|-------------------------|
| Fase: Skisseprosjekt | Tegnet: Author | Kontrollert: Checker |
| Prosjektnummer dater: 734 | Dato: 20.06.2016 | Målestokk: 1:100 |

Plan 01

| Byggj. D | Fag | Tegn. type | Lepentr. | Rev. |
|--------------------|-----|------------|----------|------|
| 140501-RIBr-20-100 | | | | |

A-1 - Del 2

