






Utelager 1 - Plan

Utelager 1 - Oppriss mot nord

Utelager 1 - Oppriss mot øst

Utelager 1 - Oppriss mot sør

Utelager 1 - Oppriss mot vest

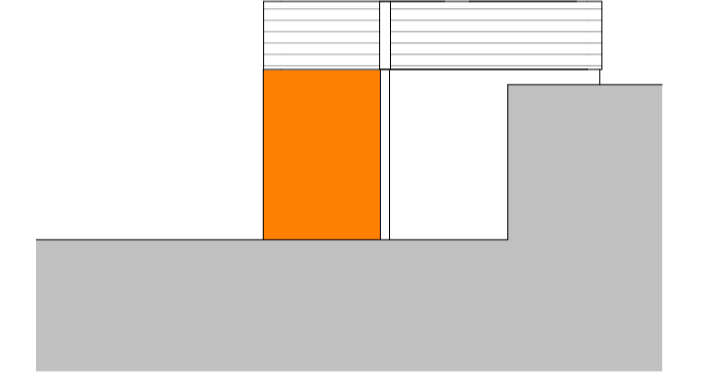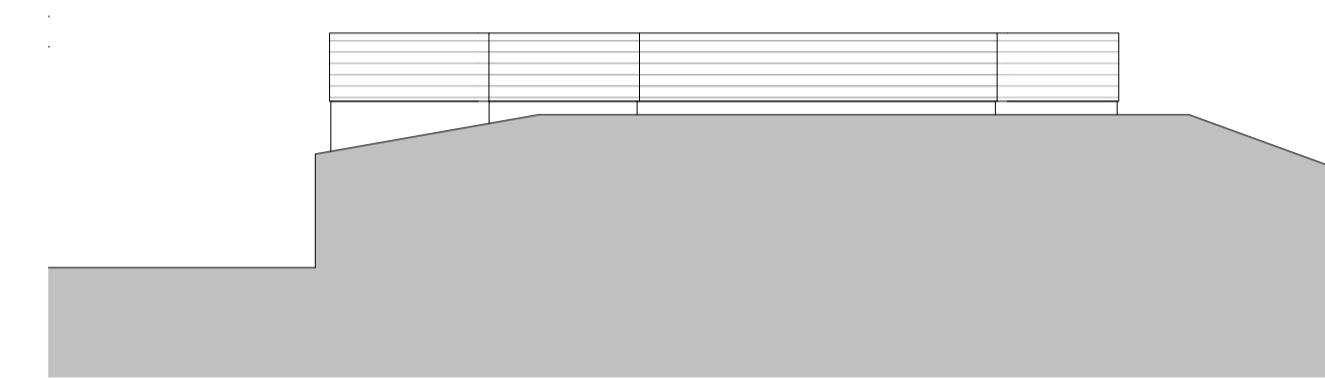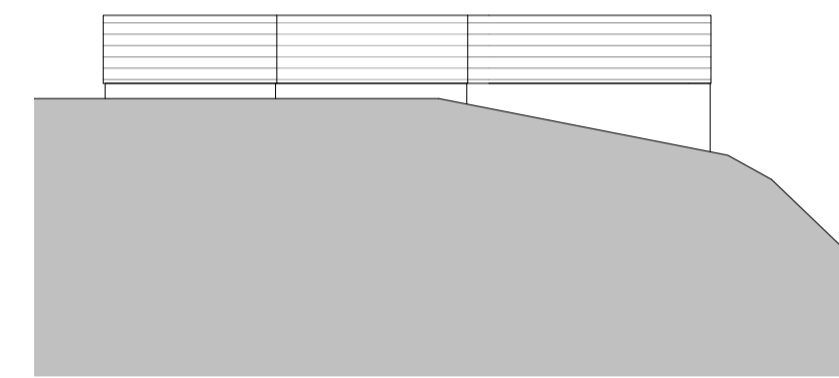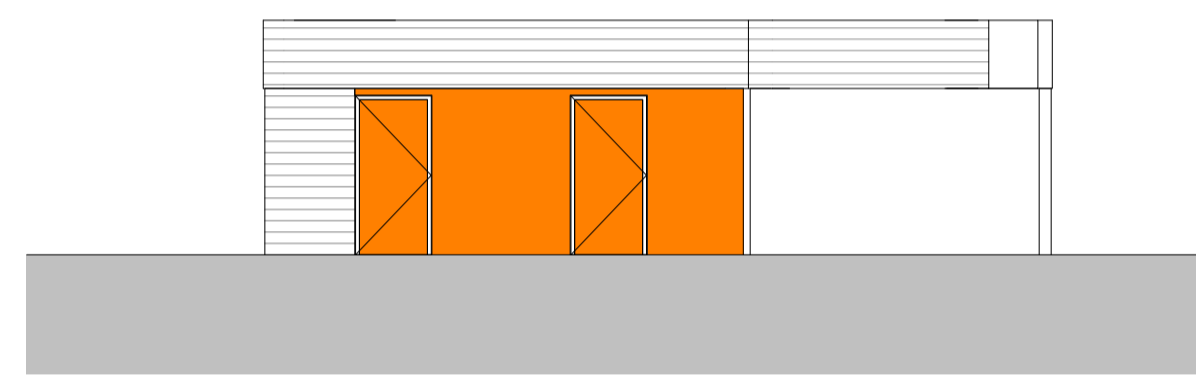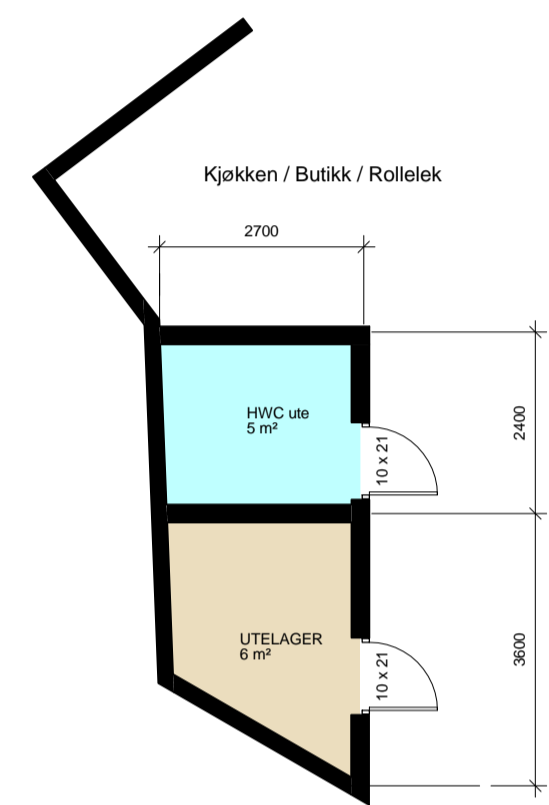




Utelager 2 - Plan

Utelager 2 - Oppriss mot nord

Utelager 2 - Oppriss mot øst

Utelager 2 - Oppriss mot sør



Utelager 2 - Oppriss mot vest

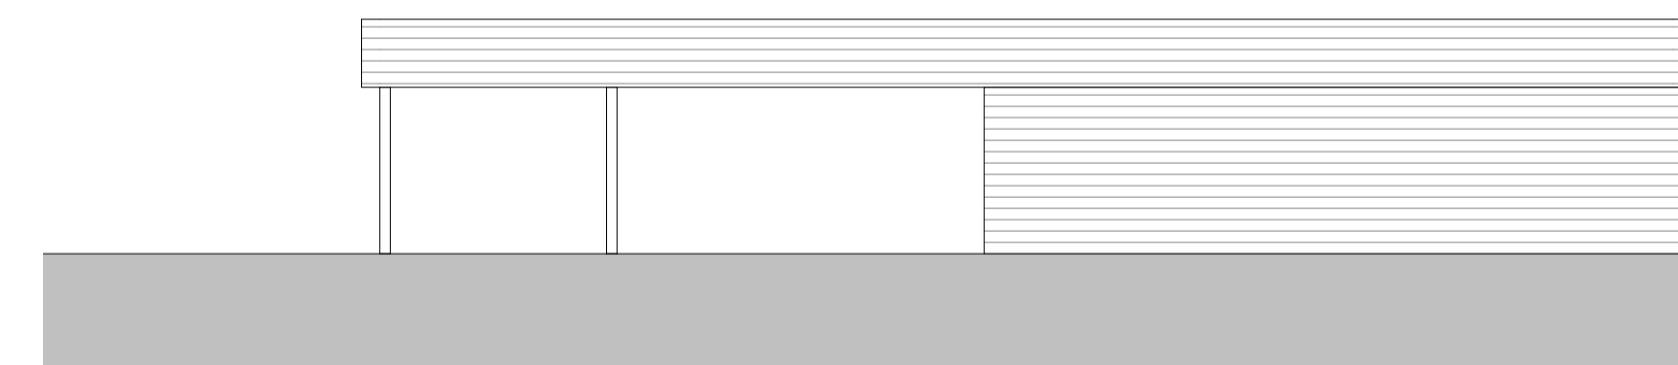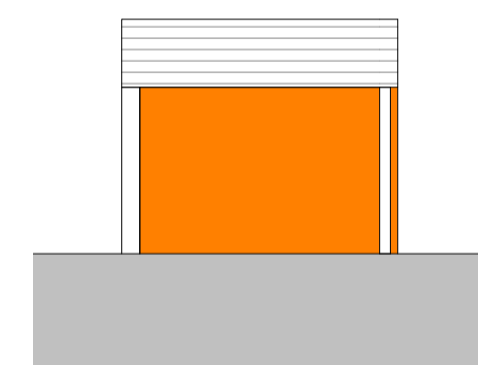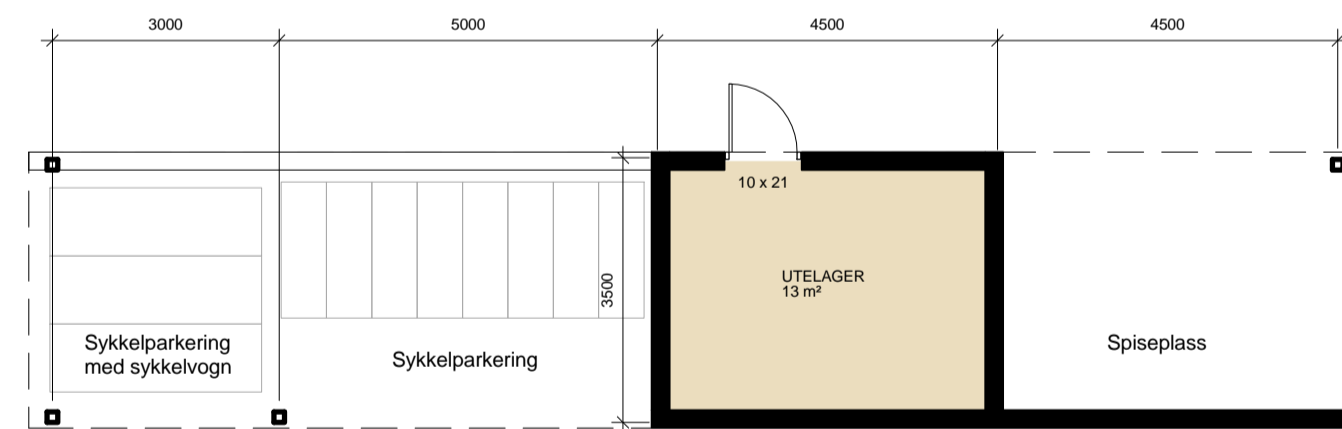

Utelager 3 - Plan

Utelager 3 - Oppriss mot nord


Utelager 3 - Oppriss mot øst

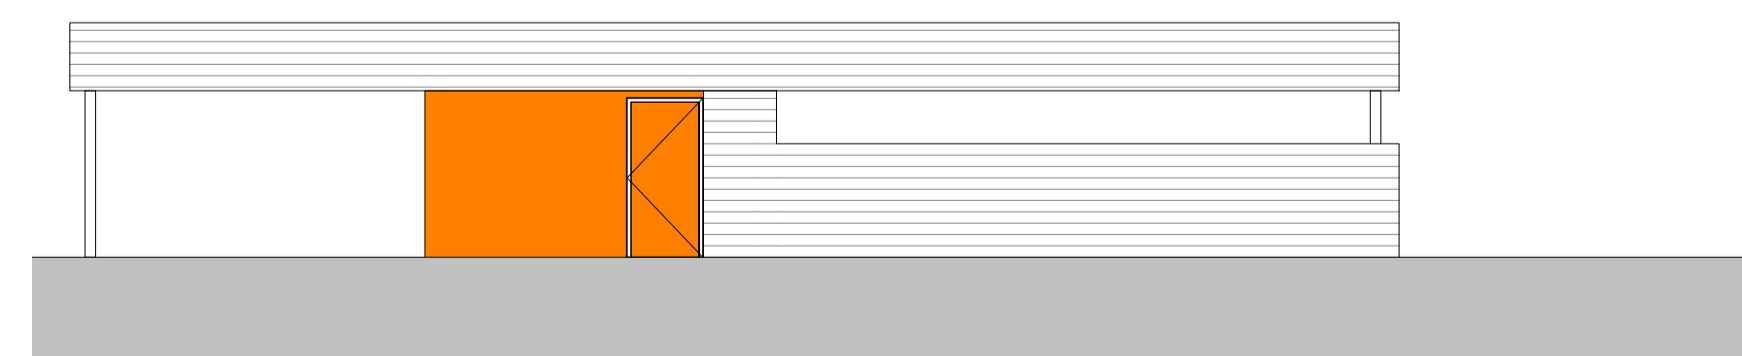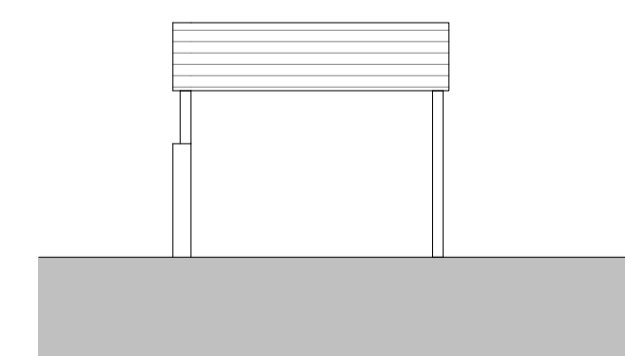

Utelager 3 - Oppriss mot sør

Utelager 3 - Oppriss mot vest

Rev	Endring	AP/MJ	MJ	06.10.2016
ByggID	Fag	Tegn.type	Lap.nr.	Rev.
140501-ARK-20-000				A

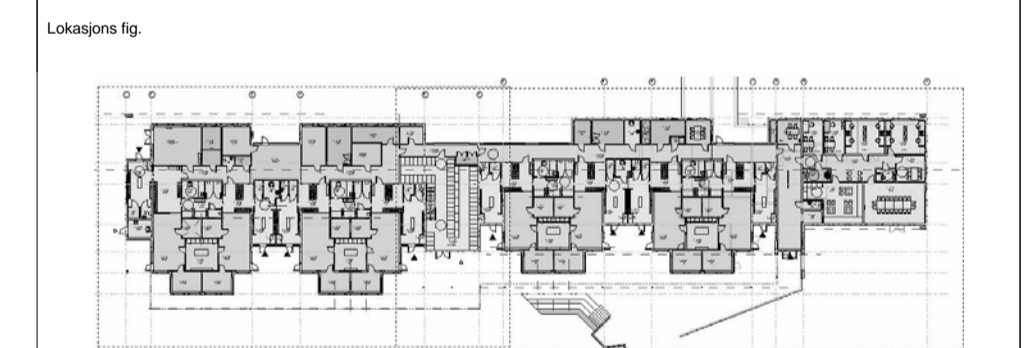

Byggherre:
Kristiansund Kommune

Prosjekt:
Barnehage i Kariholia
Tareveien 2, 6515 Kristiansund

Prosjektnummer: 67612	Objektnummer: 1405	ByggID: 140501	Gr: 5	St: 689m. fler
-----------------------	--------------------	----------------	-------	----------------

● ARK : Olset AS	marita@olset.no	70 17 40 70
○ RIB : Cowi AS	kigr@cowi.com	98 00 20 67
○ RIV : Ingeniør Jan Arve Loe	janarveloe@gmail.com	99 69 61 77
○ RIE : Cowi AS	rufo@cowi.com	91 84 41 44
○ RIBr : Firesafe AS	jonas.segtnan.berg@firesafe.com	98 00 20 67



Fase: Skisseprosjekt	Tegnet: AP / MJ	Kontrollert: MJ / JTG
Prosjektnummer rådgrver: 734	Dato: 03.10.2016	Målestokk: 1 : 100

Planer og fasader uteboder

ByggID	Fag	Tegn.type	Lap.nr.	Rev.
140501-ARK-20-000				A