


- LEKEROM
 - KJØKKEN
 - STELL
 - FINGARD
 - GARD, ANS
 - GROVGARD
 - VOGNROM
 - TØRK
 - VASK/TØRK
 - HC WC
 - WC
 - HWC
 - HWC Ute
 - SPES. PED.
 - KONTOR
 - MØTE
 - PAUSE
 - TLF.
 - EL
 - IT
 - LAGERKOPI
 - LAGER
 - RENHOLD
 - SPRINKLER
 - HEIS
 - FELLES GANG
 - GANG
 - VESTIBYLE
 - UTELAGER
 - SJAKT
-
- SKRAPERIST
 - GUMMIMATTE

Rev	Endring	Utført	Kontr.	Dato
D	Endringer til leveringsrampe, vinduer og dørkoder, derer i varelagerområde flyttet, justering av tak over varelager, støreise på avfallsrom endret, veggtype lekerom endret, nytt vindu i B.2.02.201	APMJ	MJ	08.11.2016
C	Arkitektrevisjon	APMJ	MJ	06.10.2016
B	Flyttet vindu i B.3.05.101, flyttet inngangsdør til C.1.08.101, ny statemur ved vakkert kont., justert vegg mot terring, ny statemur ved eksisterende grillplass, innvendig vindu C.1.06.201 redusert støreise, justert støreise på åpninger ved hovedinnganger, skapenes og gummimatte innlegget, kontrastvegger markert, revidert vindusindretninger, revidert utomhusplan, tekstring	APMJ	MJ	04.10.2016
A	Endringt piers avdeling i 2. etg og fasader øst, vest, nord, Rom for EL-fordelsingskabinett og nummerert: Vegg i rom D.1.04.201 flyttet. Vegg mellom fengard, og lekerom fjernet. Hayde tekniskrom øker. Dører mellom grov- og fengard endret. Tekniske rom i 3. etg. og trapp til tekniske rom endret. Justert plassering dører i fengard, for spissing til møblering, justering av støreise vaskerier, Vaskerier B.1.06.202, flytet, Rom B.1.10.203 og B.1.10.207 fjernet. Løsning tekniskrom i grovgard, og innredning i gardsdør endret, romnummer oppruster sist, påført	APMJ	MJ/JTG	16.09.2016

Byggd	Fig	Teign-type	Løpnr.	Rev.
140501-ARK-20-202				D

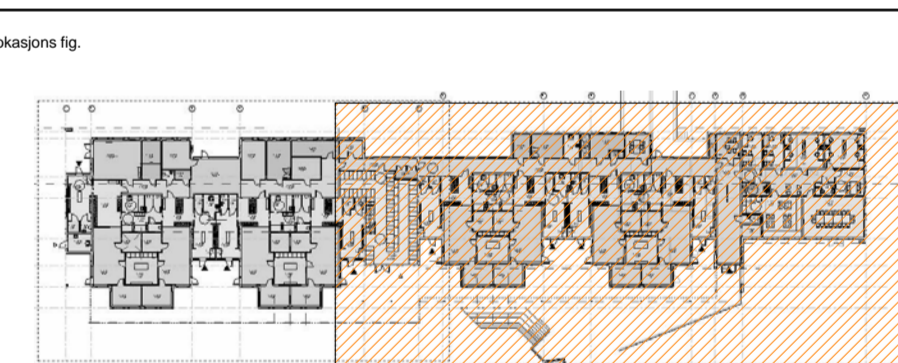

Kristiansund Kommune

Prosjekt:
Barnehage i Karihola
Tareveien 2, 6515 Kristiansund

Prosjektnummer: 67612 | Objekt: 1405 | Byggd: 140501 | Gnr.: 5 | Bnr.: 689m fler.

Prosjektansvarlig:
 ARK: Olset AS | maria@olset.no | 70 17 40 70
 RIB: Cowi AS | kigr@cowi.com | 88 00 20 67
 RIV: Ingerier Jan Arne Loe | janarveboe@gmail.com | 99 69 61 77
 RIE: Cowi AS | nuf@cowi.com | 91 84 41 44
 RIB: Fressafe AS | jonas.sagran.berg@fressafe.com | 88 00 20 67



Fase	Tegnet	Kontrollert
Skisseprosjekt	AP / MJ	MJ / JTG
Prosjektnummer: 734	Dato: 20.06.2016	Målestokk: 1 : 100