



001 - Del 2

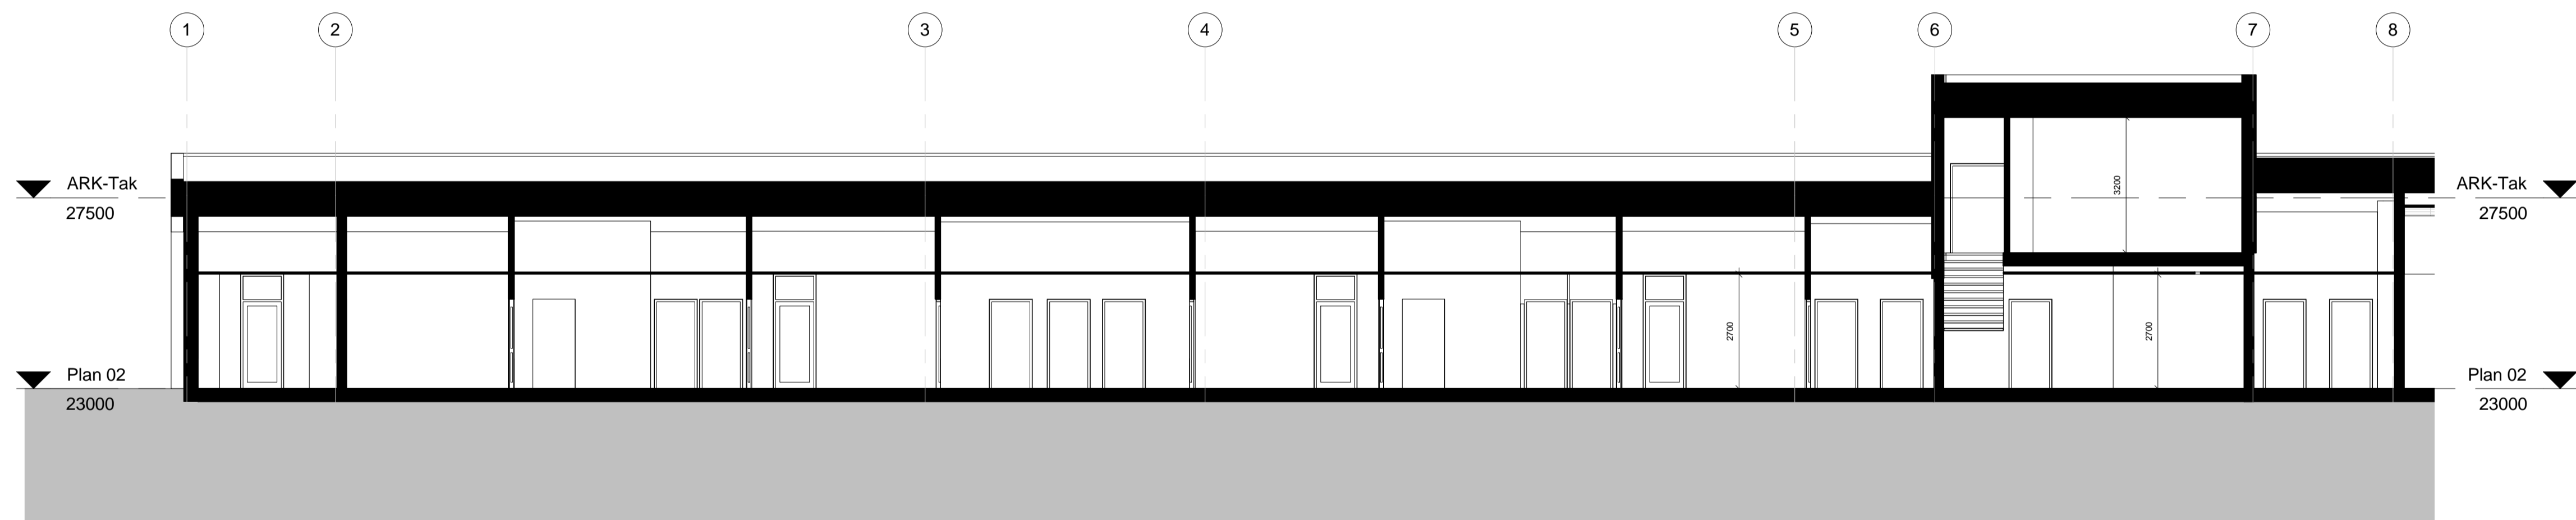

001 - Del 1

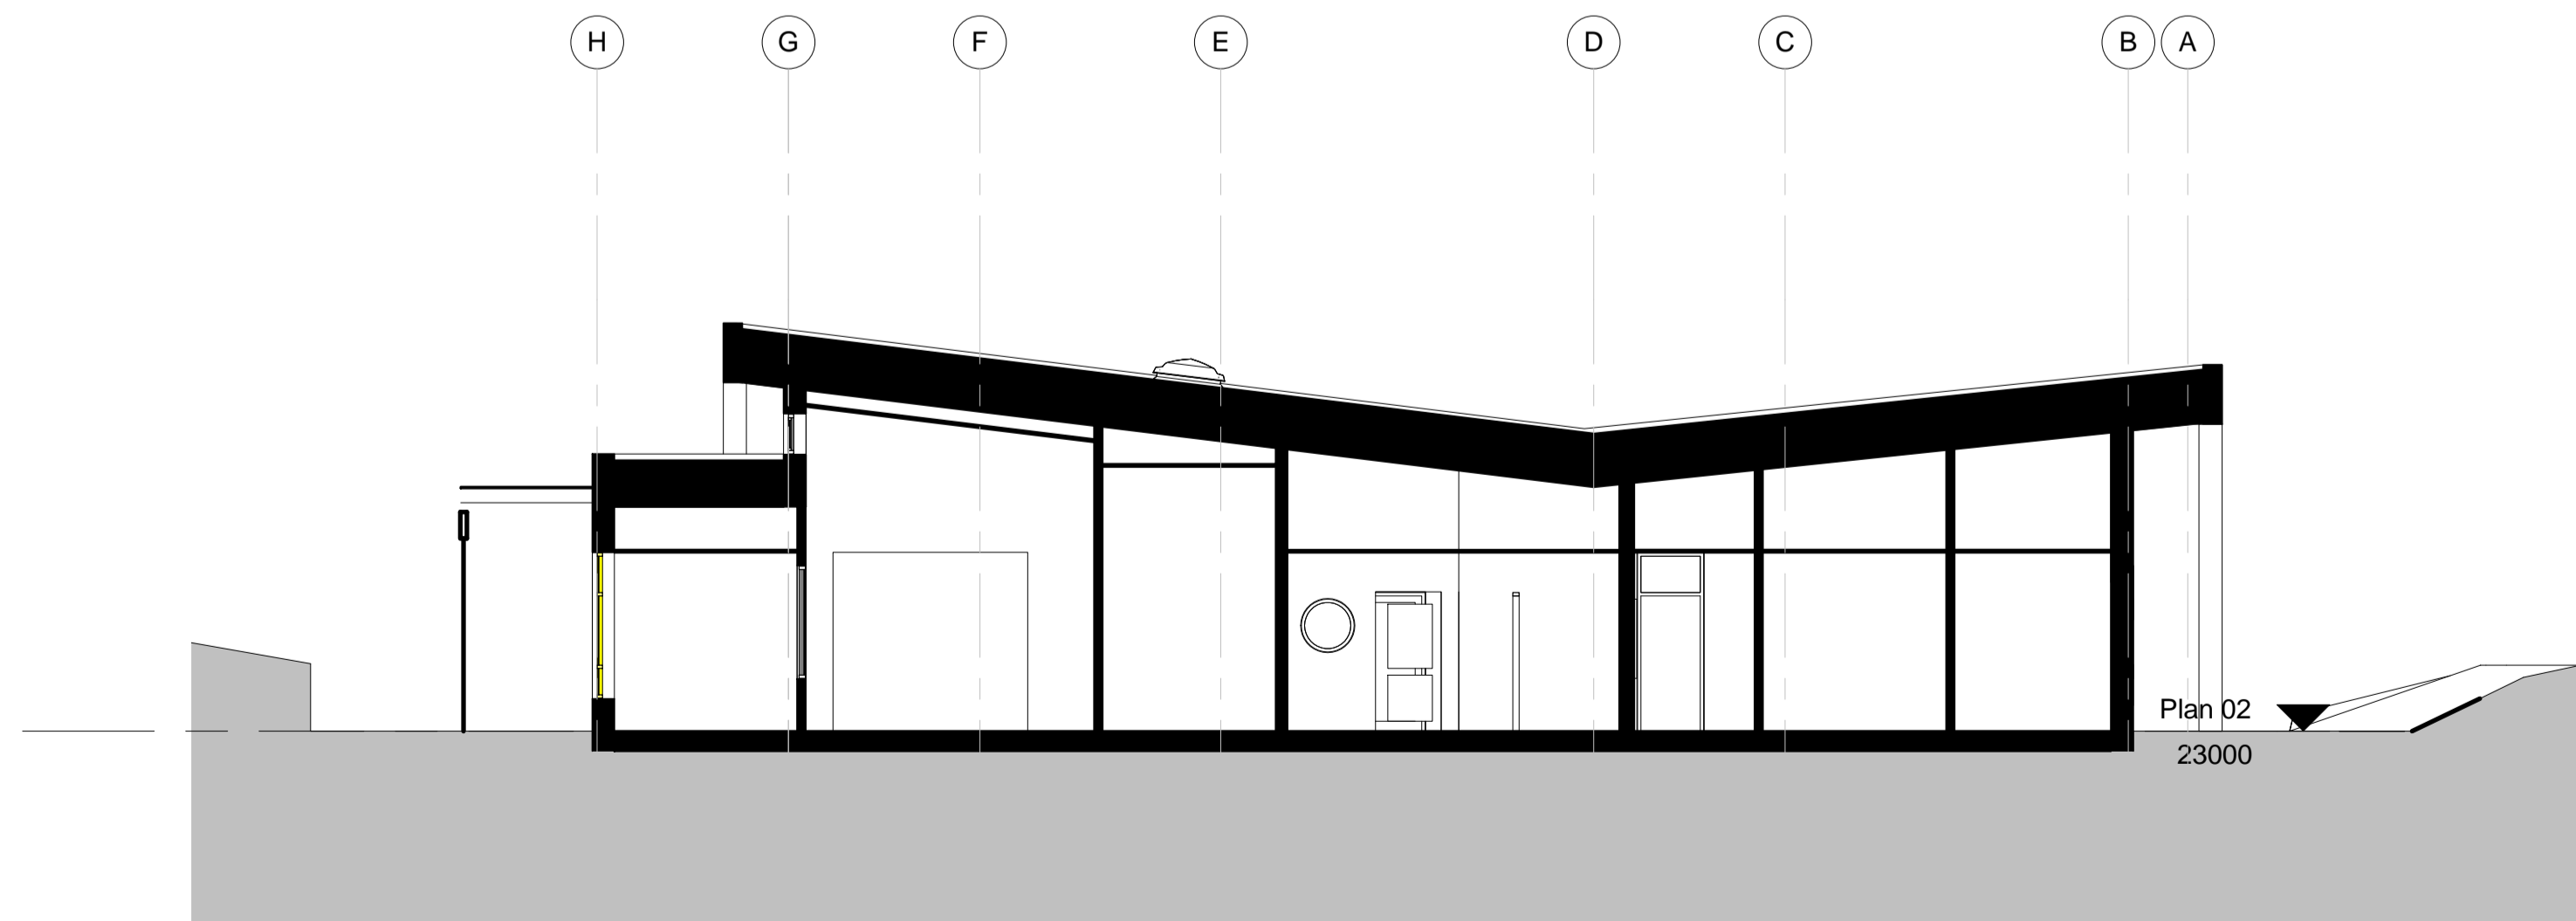


002

B	Anbudstilsyn	AP/MJ	MJ	06.10.2016
A	Endring pers. avdeling i 2. etg og fasader øst, vest, nord. Rom for EL-fordelingskap innrettet og nummerert. Vegg i rom D 1.04.201 flyttet. Vegger mellom fmgard. og lekerom fjernet. Høyde tekniskrom øket. Dører mellom grov- og fmgard endret. Tekniske rom i 3. etg. og trapp til tekniske rom endret. Justert plassering dører i fmgard. for tilpassning til møblering; justering av størrelse vaskeremner; Vaskeremne B 1.06.202; flyttet; Rom B.1.10.203 og B.1.10.207 fjernet; Løsning tørkerom/wc i grovgard. og innredning i garderober endret; romnummer sprinkler sent, påført	AP/MJ	MJ/JTG	16.09.2016

Rev	Endring	Utført	Kontr.	Dato
-----	---------	--------	--------	------

ByggID	Fag	Tegn.type	Lap.nr.	Rev.
140501-ARK-40-002				B

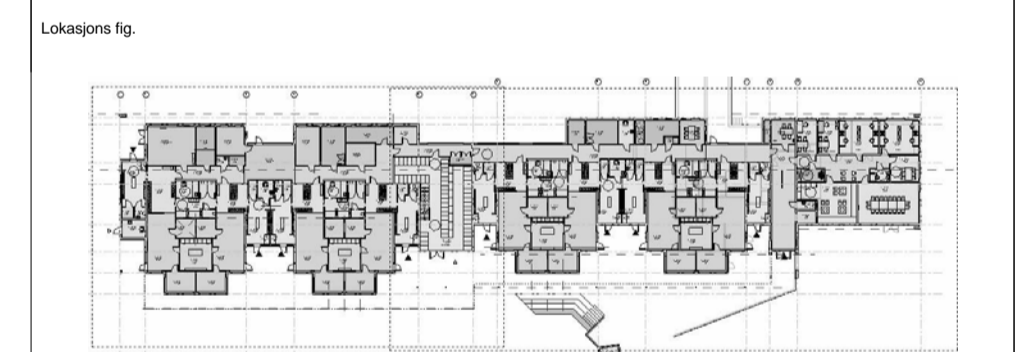

Byggherre:
Kristiansund Kommune

Prosjekt:
Barnehage i Karihola
Tareveien 2, 6515 Kristiansund

Prosjektnummer:	Objektnummer:	ByggID:	Gr:	Br:
67612	1405	140501	5	689m.fler

Prosjekteringsgruppe:				
ARK:	Olset AS	marita@olset.no		70 17 40 70
RIB:	Cowi AS	kigr@cowi.com		98 00 20 67
RIV:	Ingenier Jan Arve Loe	janarveloe@gmail.com		99 69 61 77
RIE:	Cowi AS	ruo@cowi.com		91 84 41 44
RIBr:	Firesafe AS	jonas.segtnan.berg@firesafe.com		98 00 20 67



Fase:		Tegnet:	Kontrollert:
Skisseprosjekt		AP / MJ	MJ / JTG
Prosjektnummer rådgiver:	Date:	Målestokk:	Format:
734	20.06.2016	1 : 100	

Snitt

ByggID	Fag	Tegn.type	Lap.nr.	Rev.
140501-ARK-40-002				B