



Oppriss spis/ lekerom
1 : 25

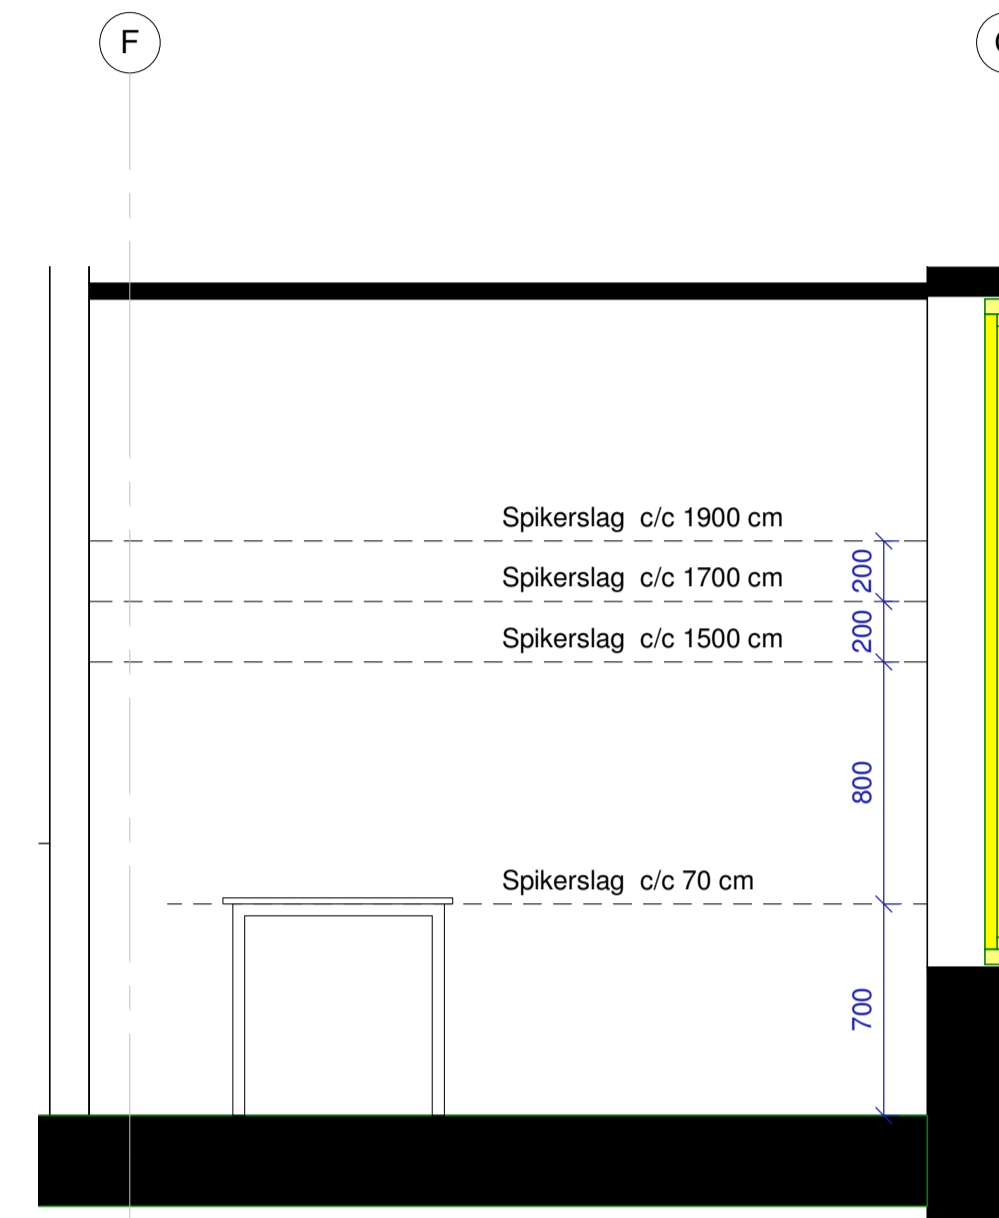


Oppriss Lek/ Sov/ lære
1 : 25



Nedfellbart bord
Prinsippene gjelder for
spis/lekerom og lek/ sov/
lære-rom i alle avdelinger

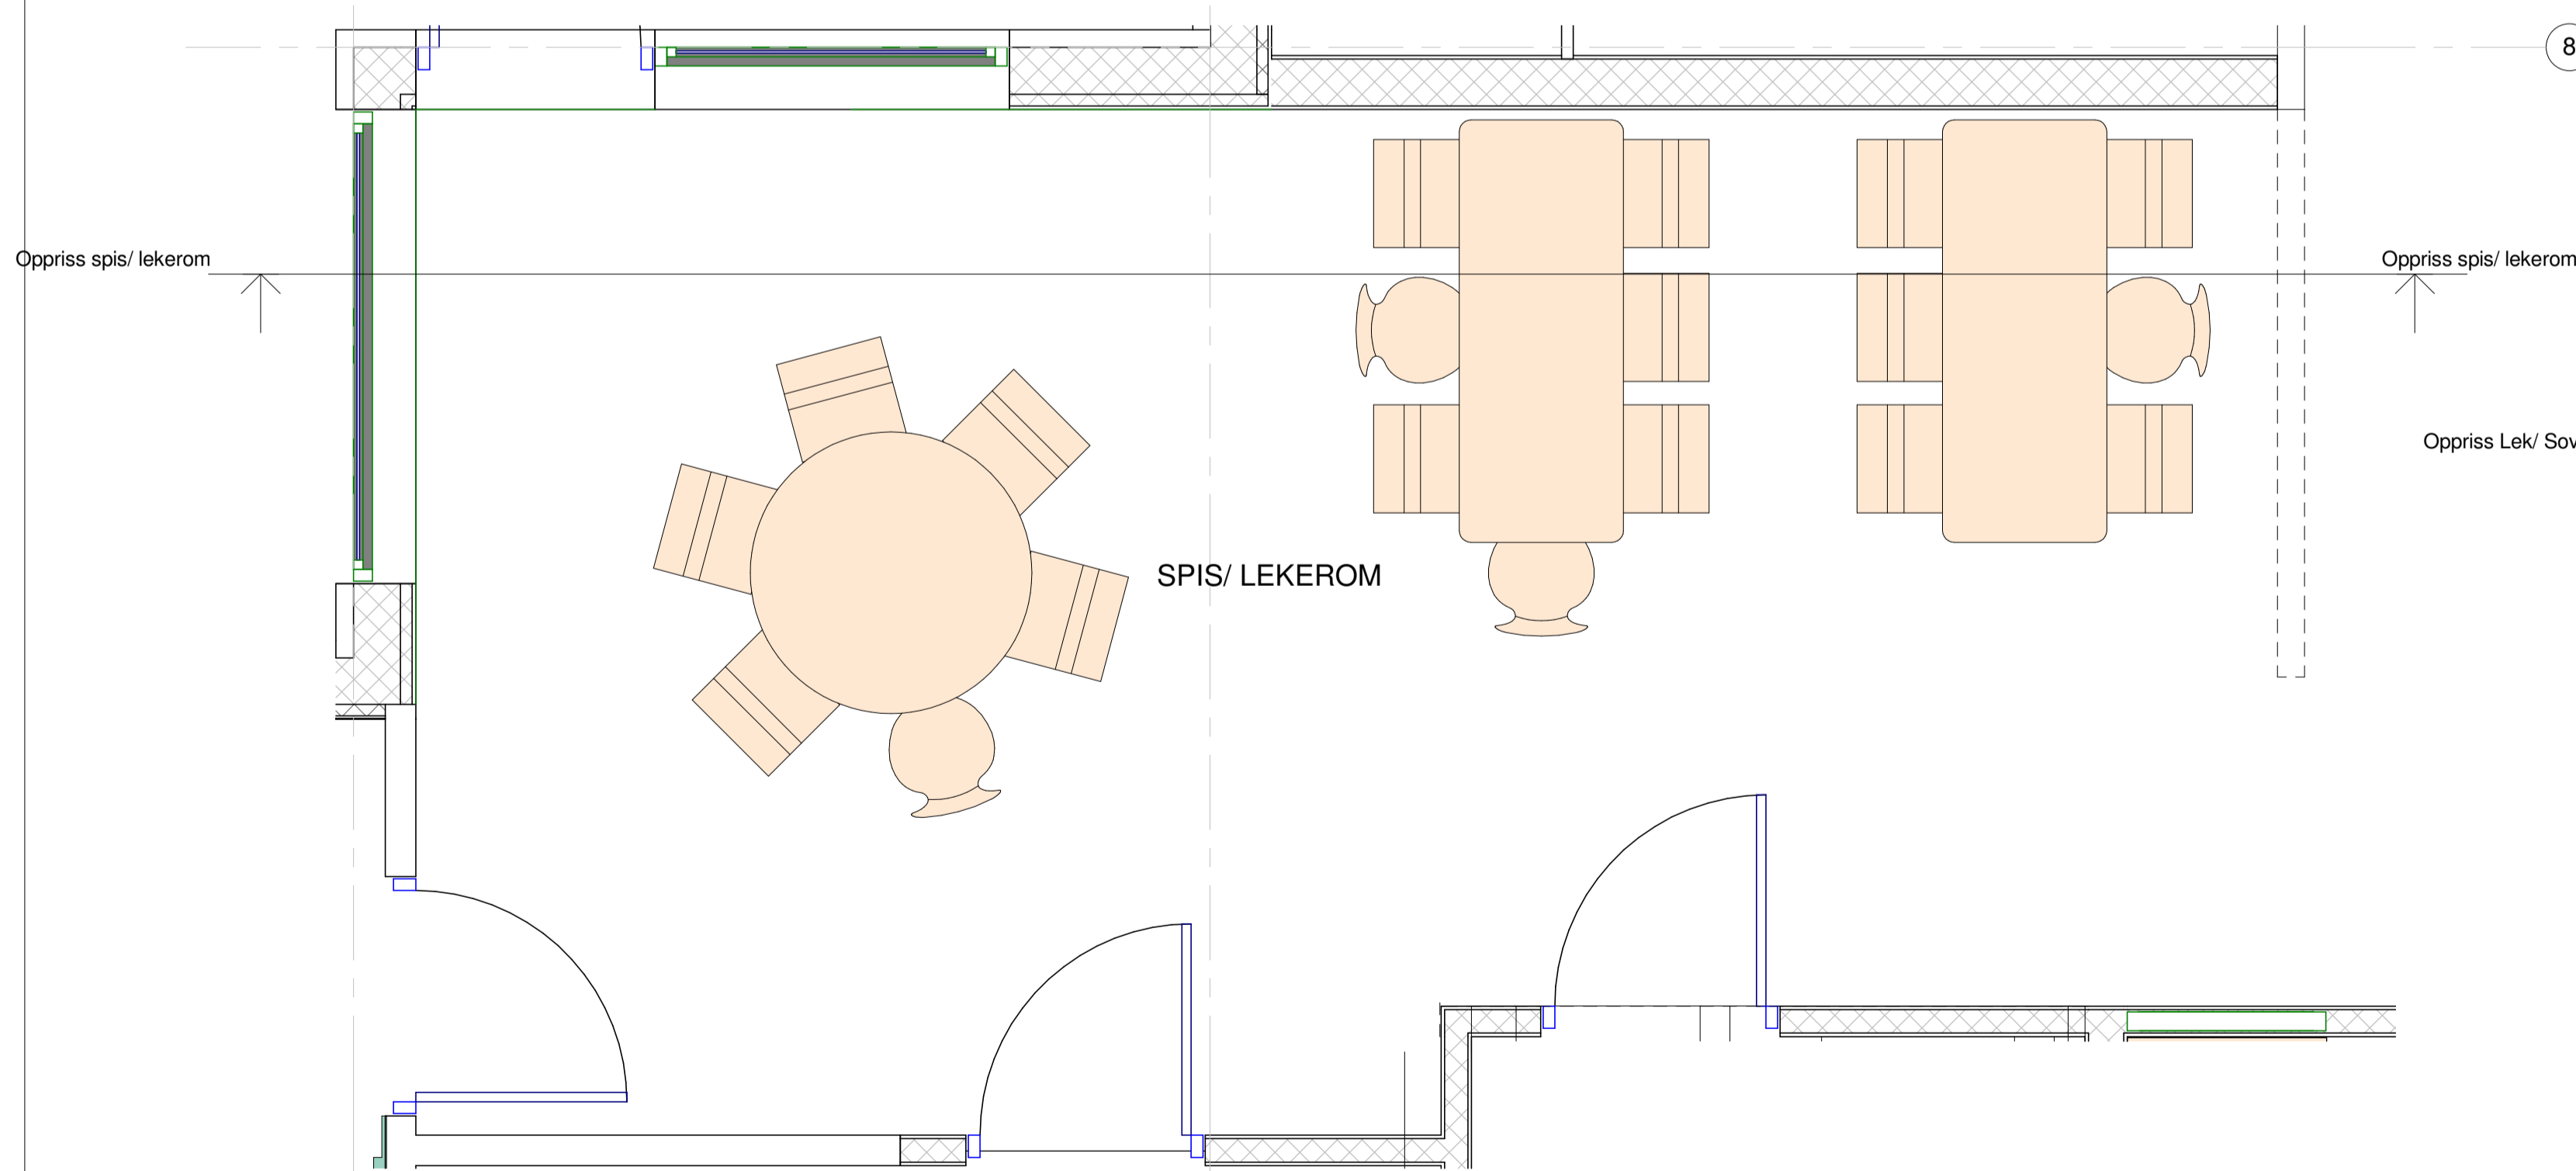

Planutsnitt Spis/ lekerom
1 : 25

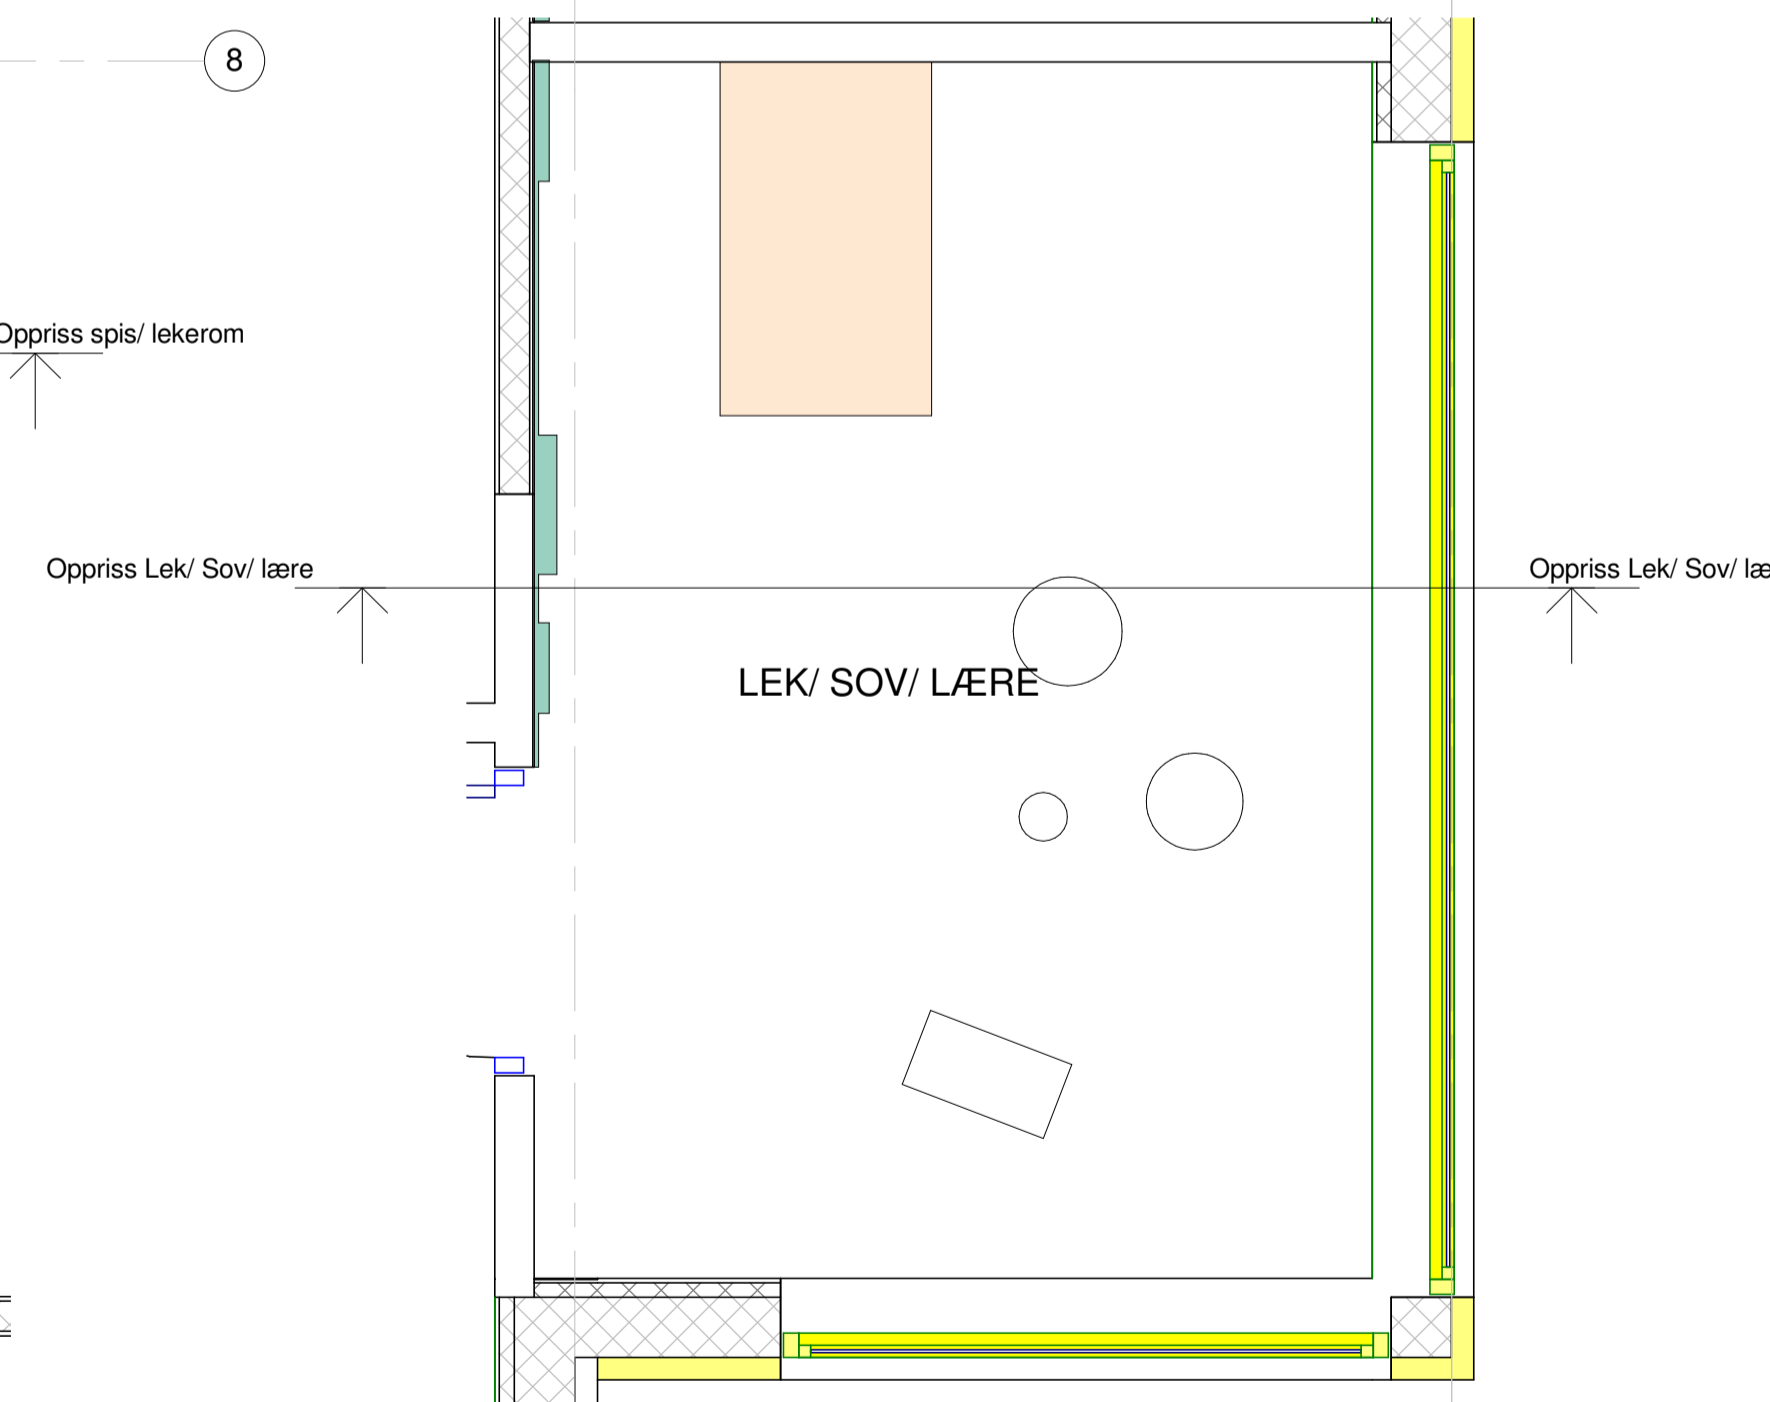

Planutsnitt lek/sov/lære
1 : 25

- Gjelder følgende rom nr.:
- B.1.01.201
 - B.1.02.201
 - B.1.01.202
 - B.1.02.203
 - B.1.01.203
 - B.1.02.205
 - B.1.01.204
 - B.1.02.207
 - B.1.01.205
 - B.1.02.209
 - B.1.01.206
 - B.1.02.211
 - B.1.01.207
 - B.1.02.213
 - B.1.01.208
 - B.1.02.215

MÅL KONTROLLERES PÅ STEDET

Rev.	Dato	Beskrivelse	Utarbeidet	Fagkontroll	Godkjent
<small> Dette dokumentet er utarbeidet av Norconsult AS som del av det oppdraget som fremgår nedenfor. Opphavsretten tilhører Norconsult AS. Dokumentet må bare benyttes til det formål som oppdragsavtalen beskriver, og må ikke kopieres eller gjøres tilgjengelig på annen måte eller i større utstrækning enn formålet tilsier. </small>					
Byggherre			Dato	Målestokk (gjelder A1)	
Kristiansund kommune-140501			19.09.16	1 : 25	
Prosjekt					
Karihola barnehage					
Tittel					
Skjema spikerlag					
Tegningsstatus					
Forprosjekt					
Oppdragsansvarlig	Egenkontroll	Sidemannskontroll	Tverrfaglig kontroll	Revisjon	
B. Ørteigen	S. Holten	H.Wilmot			
Oppdragsnummer		Tegningsnummer			
Norconsult		5165431	140501-IARK-60-203		