

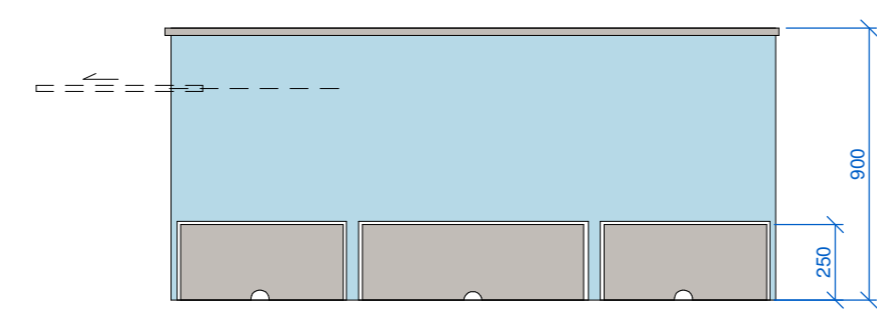
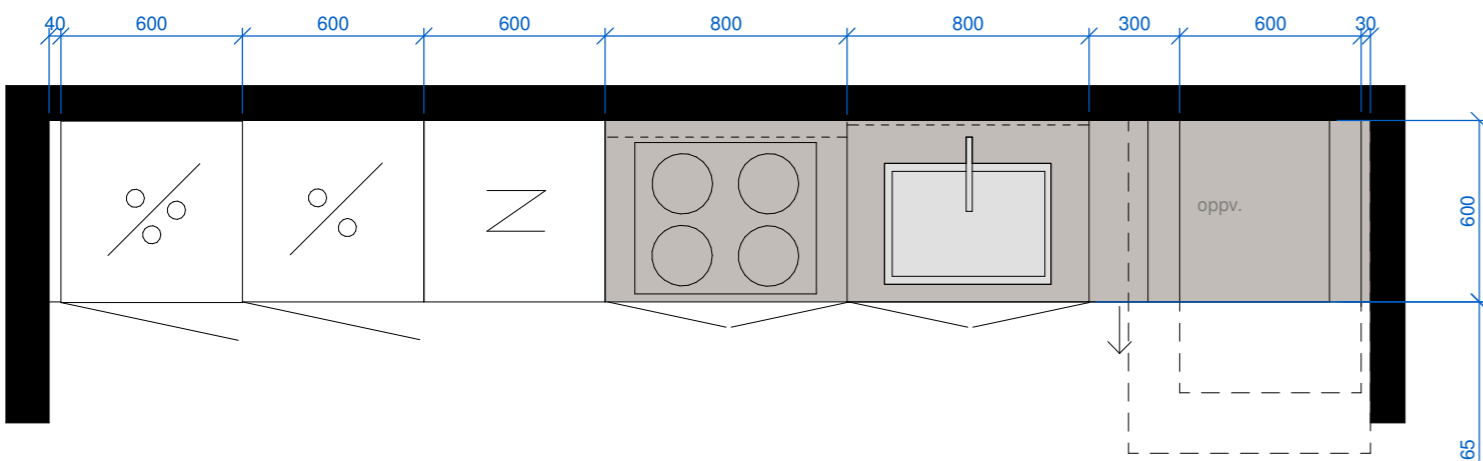


- skap kjøleskap fryseskap
- skap kjøleskap
- skap komb.ovn
- induk.topp skuffer
- underlimt kum skuffe med kildesortering. Armatur- beskrives av VVS.
- skap m/ uttrekk til kophånd- duker
- Hobart care underbenk oppvaskmaskin eller tilsvarende.


- Skap Nische tilpasses valgt matralle (løst inventar)
- Sittebenk Skuffe
- Skap Skuffer
- Sittebenk Skuffe tilpasses vindusbredde
- Skap Nische tilpasses valgt matralle (løst inventar)
- Snitt AA

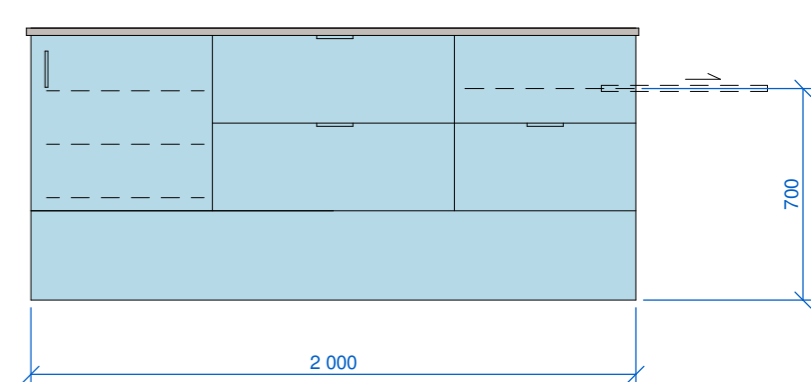

Uttrekkstrapp tilpasses skuffemodulene, konfereres med IARK for produksjon

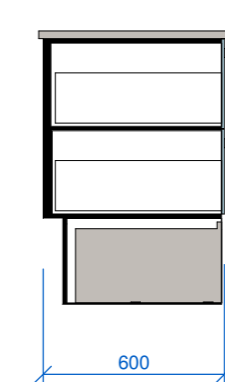

Oppbevarings- skap for kurver til oppvask- maskin. skuffer blindfelt med uttrekksplate for rullstolbruker

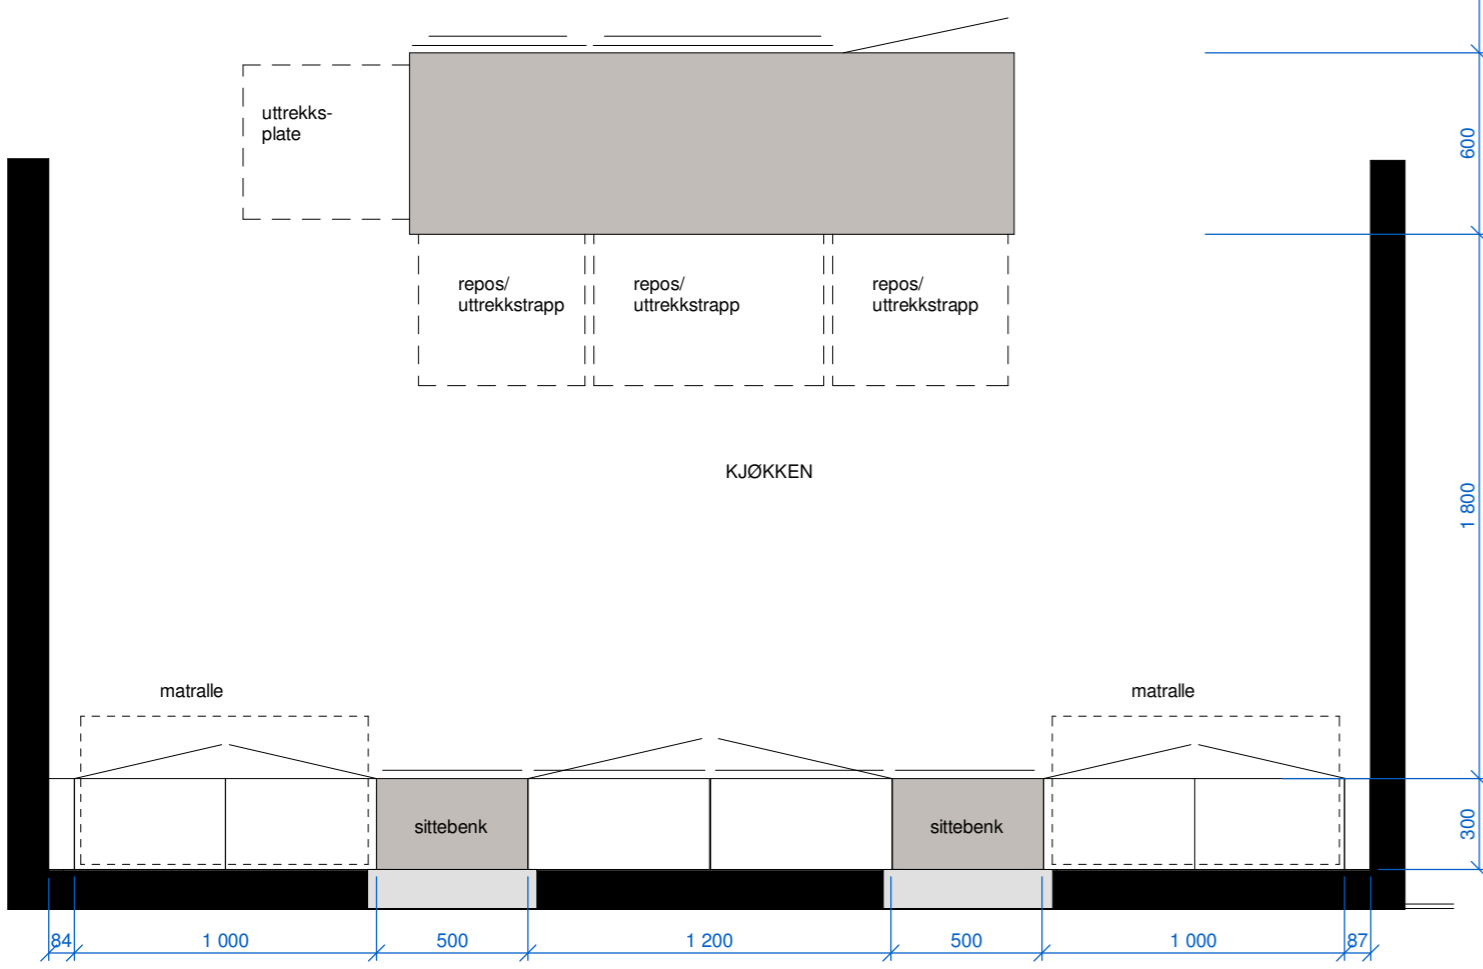

Benkeplate: Høytrykkslaminat - tilbys i en fargepalett med min.10 farger. Farge konfereres med IARK
Front: Høytrykkslaminat med heltre kantlist- tilbys i en fargepalett med min.10 farger. Fargevalg konfereres med IARK



Gjelder følgende rom nr:
 B. 1.05.201
 B. 1.05.202
 B. 1.05.203
 B. 1.05.204

MÅL KONTROLLERES PÅ STEDET

3	05.10.16	Kjøkkenløsning justert. Foringer justert	SH		
2	03.10.16	Vindu satt inn i snitt	SH		
1	27.09.16	Beskrivelse kjøkken front - heltre kantlist	SH		

Dette dokumentet er utarbeidet av Norconsult AS som del av det oppdraget som fremgår nedenfor. Opphavsretten tilhører Norconsult AS. Dokumentet må bare benyttes til det formål som oppdragsavtalen beskriver, og må ikke kopieres eller gjøres tilgjengelig på annen måte eller i større utstrekning enn formålet tilsier.		Dato		Målestokk (gjelder A2)	
Byggherre	Kristiansund kommune-140501	Dato	19.09.16	Målestokk (gjelder A2)	1 : 25

Prosjekt					
Karihola barnehage					
Tittel					
Skjema kjøkken (avdeling)					
Tegningsstatus					
Forprosjekt					
Oppdragsansvarlig	Egenkontroll	Sidemannskontroll	Tverrfaglig kontroll	Revisjon	
B. Ørteigen	BØ	H. Wilmot		3	
Norconsult		Oppdragsnummer	Tegningsnummer		
5165431		140501-IARK-60-205			