



Oppriss 1 bibliotek
1 : 20

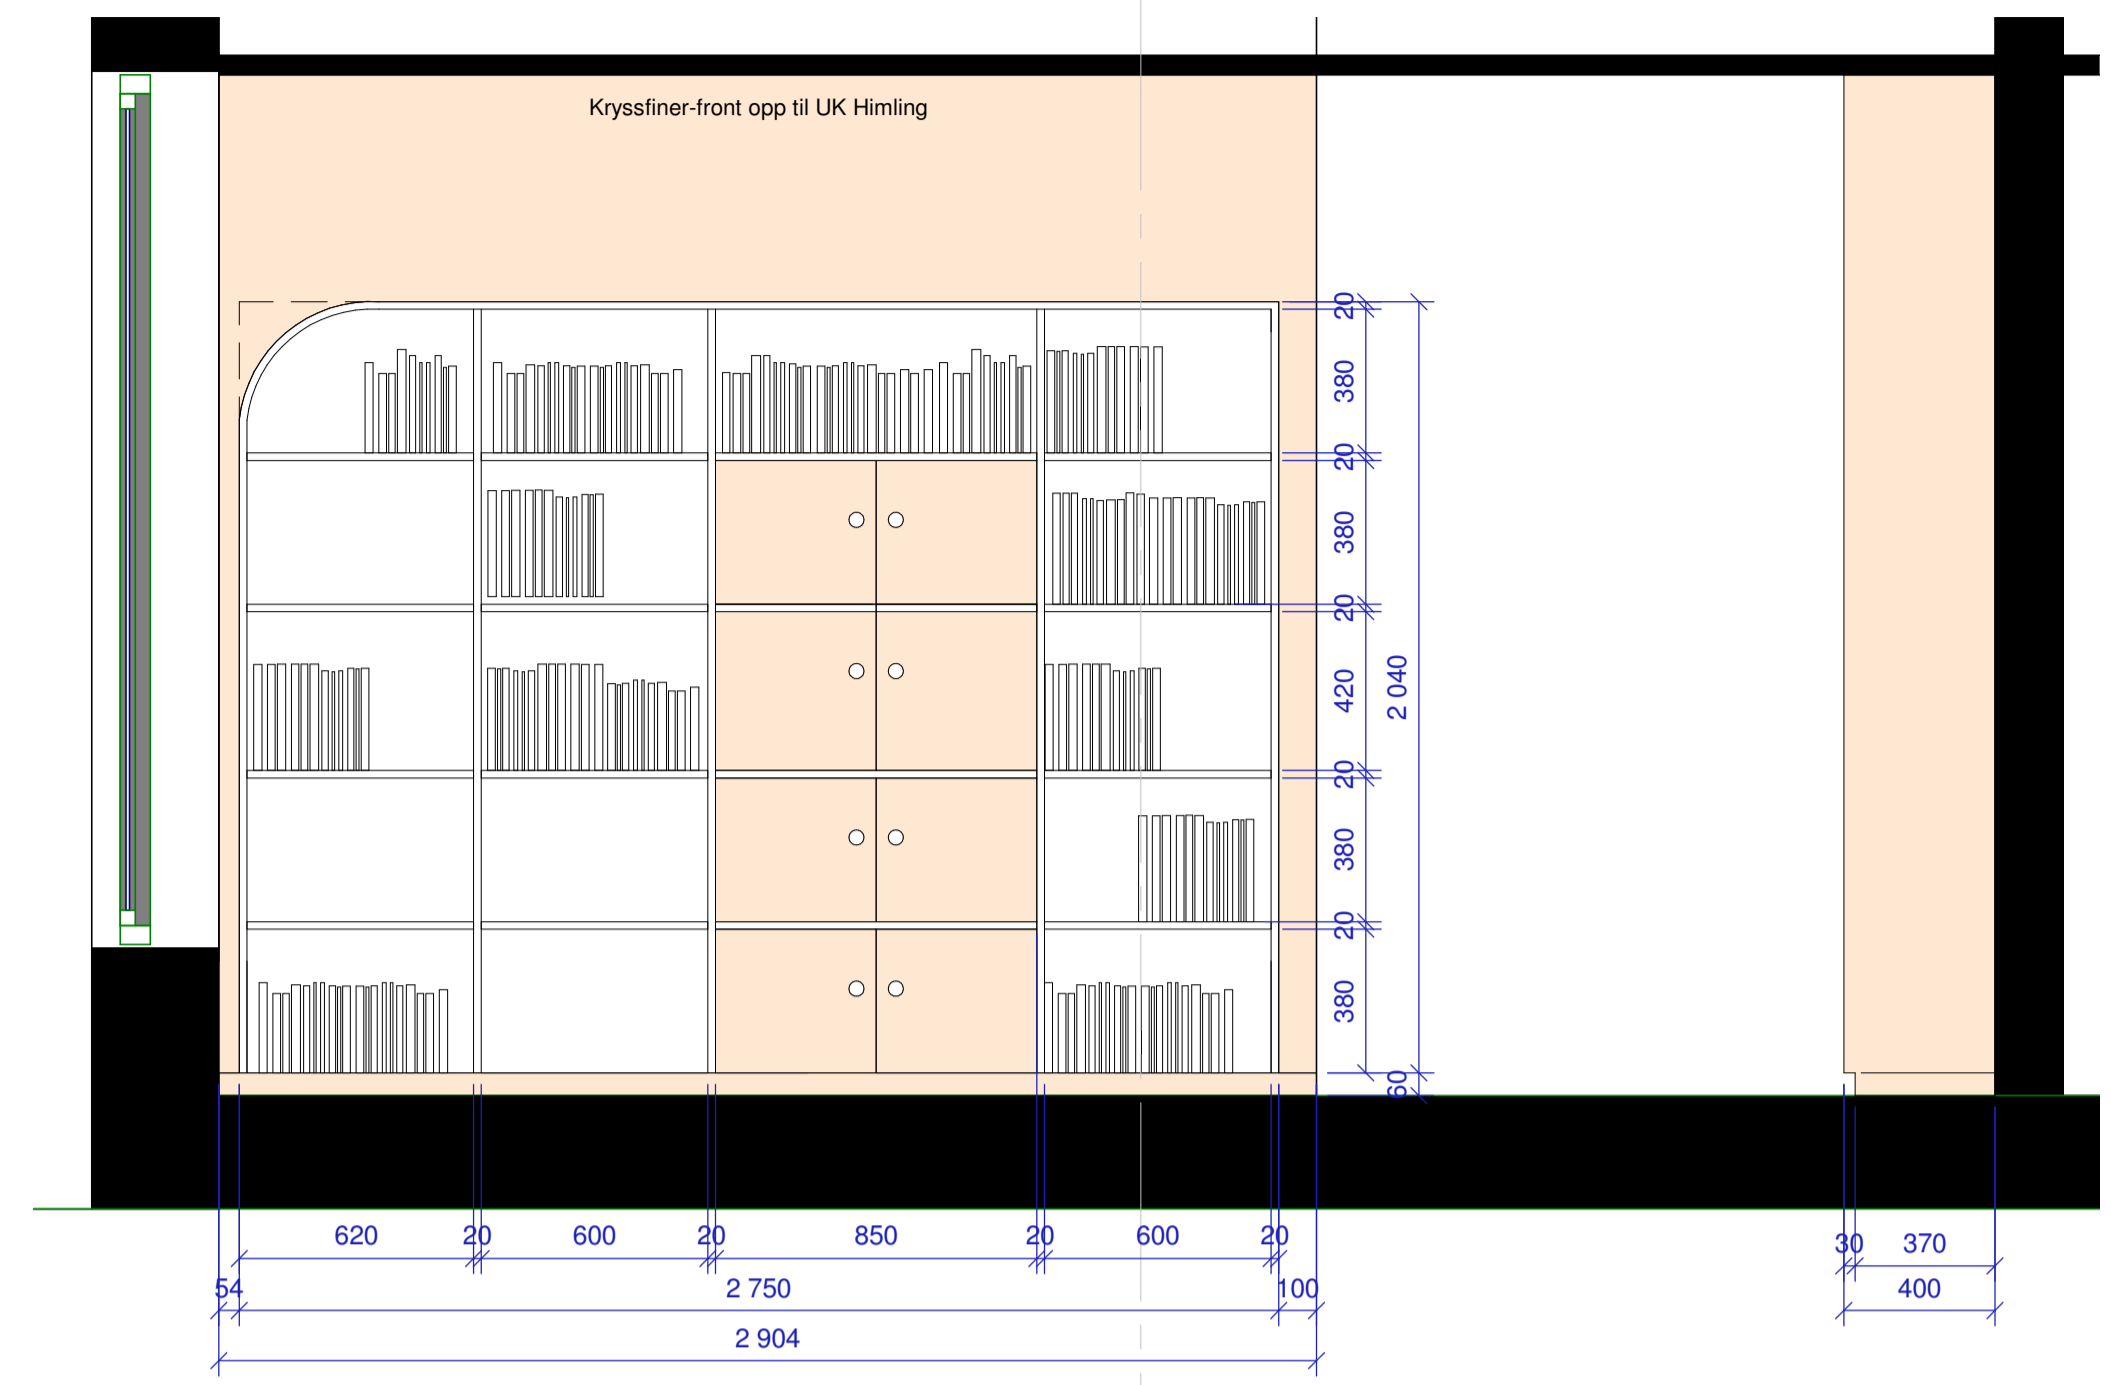


Oppriss 2 bibliotek
1 : 20

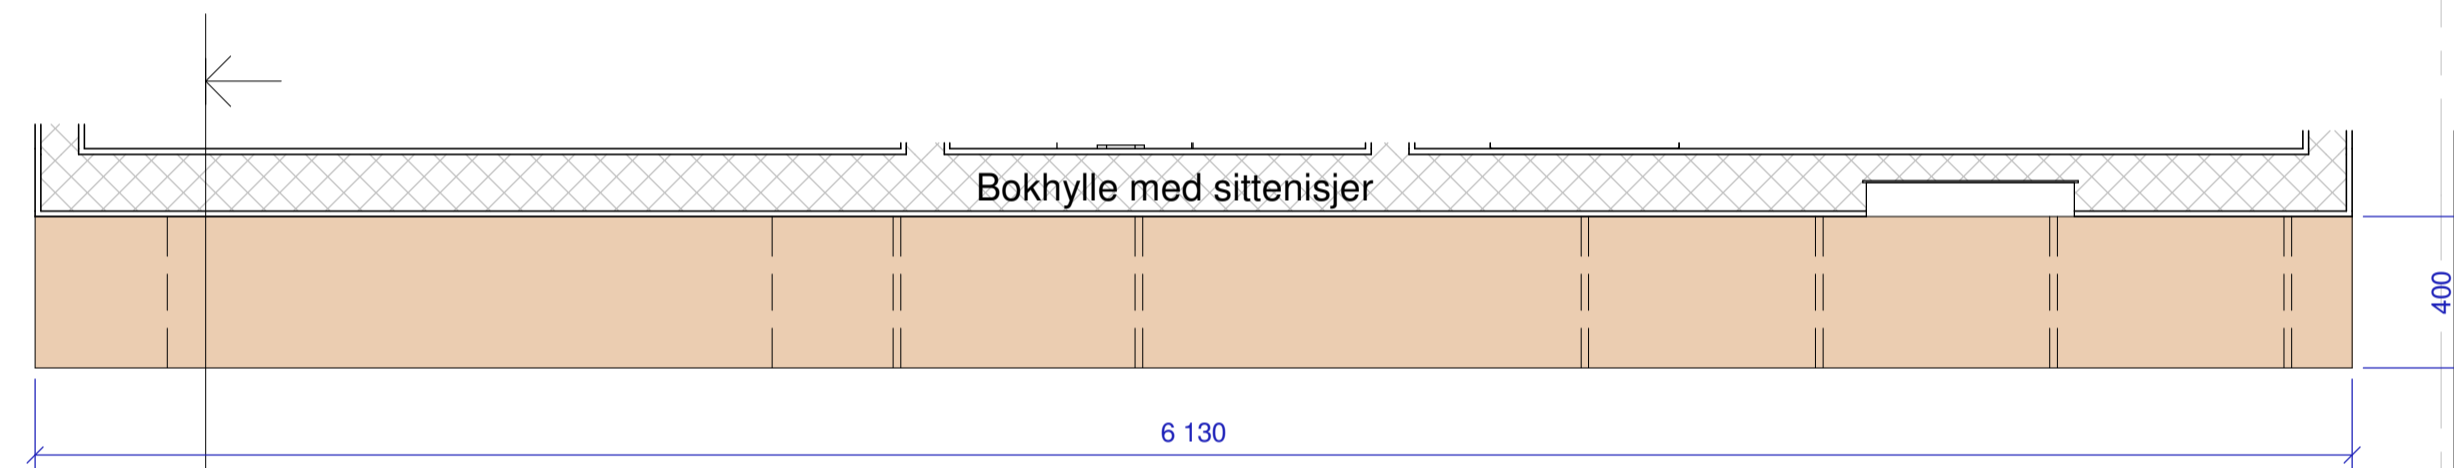

Oppriss 1 bibliotek

Oppriss 1 bibliotek

- Strømtilførsel for stikk i sittenisjer og på hyller for Ipad-ladestasjoner.
- Utføres i lakkert kryssfiner
- Innside sittenisjer = kryssfiner som beises og lakeres (farge i samråd med IARK). Sittepute i stoppet PUR-skum og kles i tekstil. Innsiden har rette kanter mens fronten skjæres til i organisk form som vist på oppriss.
- Bokhyller i høytrykkslaminat, tilbys med fargepalett m/ min 10 farger

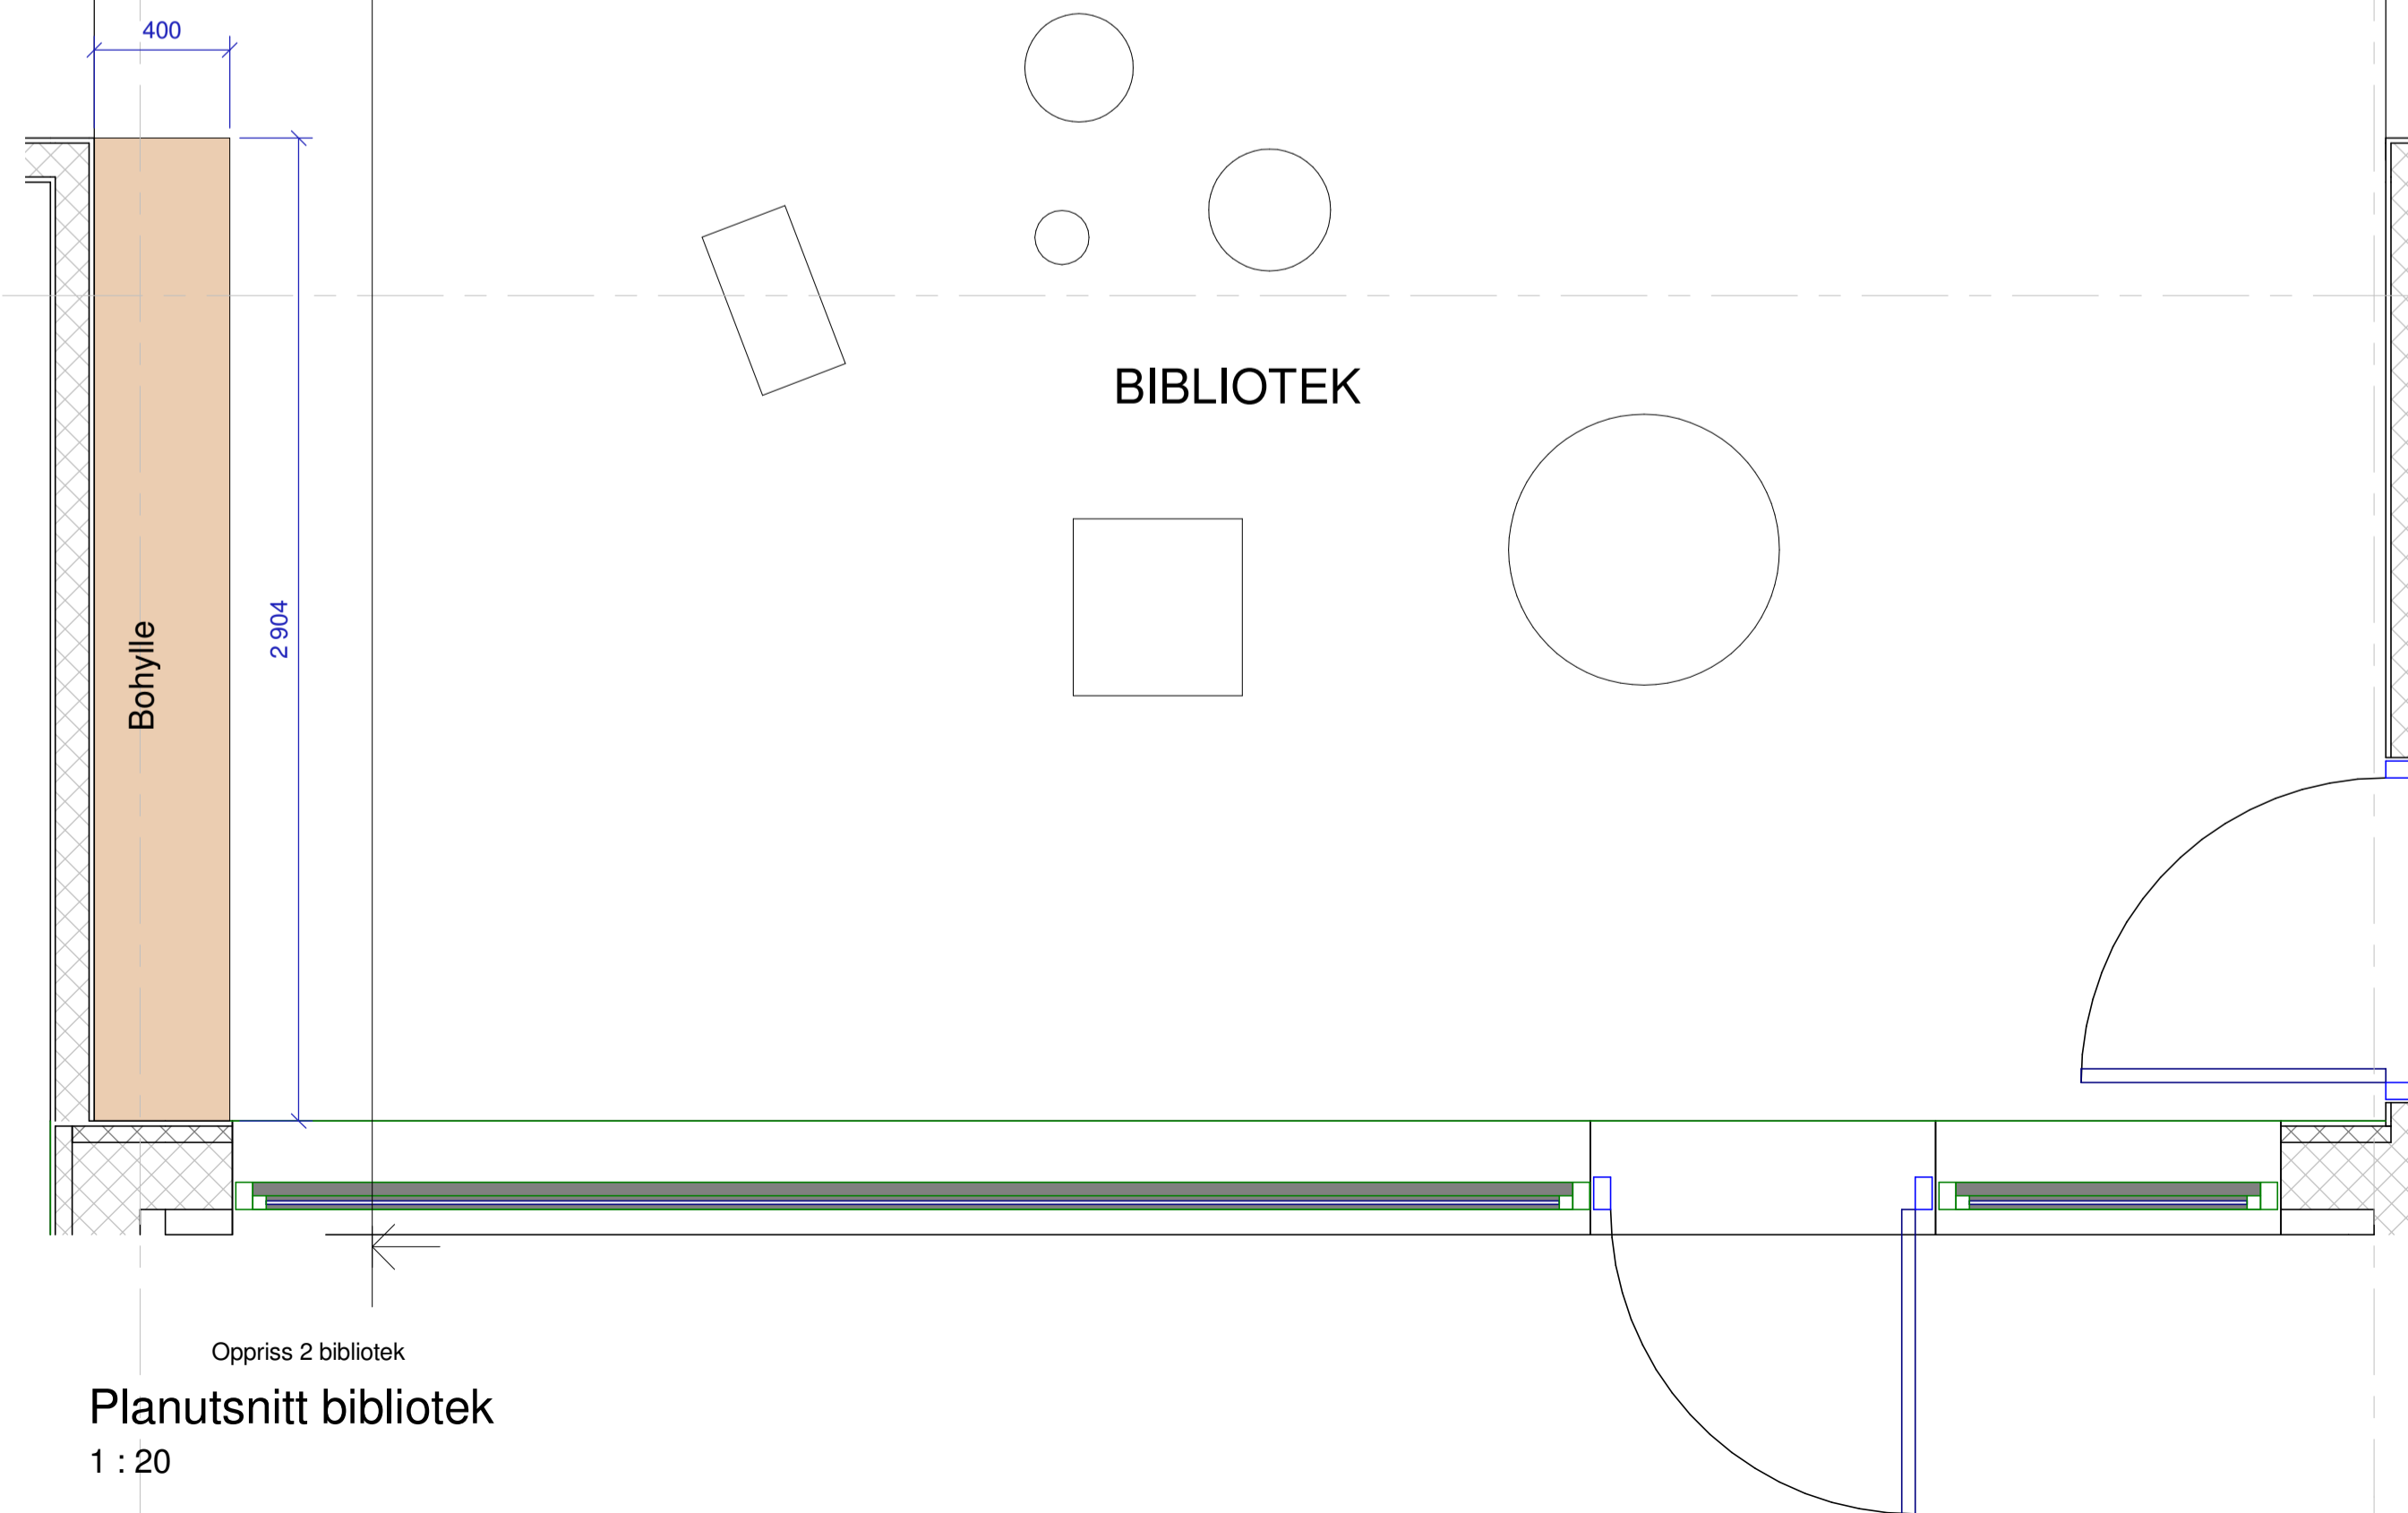

Planutsnitt bibliotek
1 : 20

Gjelder rom nr. B.3.10.201

MÅL KONTROLLERES PÅ STEDET

Rev.	Dato	Beskrivelse	Utarbeidet	Fagkontroll	Godkjent
1	03.10.16	Nisjer endret	SH		

Dette dokumentet er utarbeidet av Norconsult AS som del av det oppdraget som fremgår nedenfor. Opphavsretten tilhører Norconsult AS. Dokumentet må bare benyttes til det formål som oppdragsavtalen beskriver, og må ikke kopieres eller gjøres tilgjengelig på annen måte eller i større utstrækning enn formålet tilsier.

Byggherre	Dato	Målestokk (gjelder A1)
Kristiansund kommune-140501	19.09.16	1 : 20

Prosjekt
 Kariholta barnehage
Tittel
 Skjema bokhyller bibliotek
Tegningsstatus
 Forprosjekt

Oppdragsansvarlig	Egenkontroll	Sidemannskontroll	Tverrfaglig kontroll	Revisjon
B. Ørteigen	S. Holten	H. Wilmot		1

Norconsult	Oppdragsnummer	Tegningsnummer
	5165431	140501-IARK-60-207