


D

Tegningsnummer	Revisjon
140501-IARK-60-208	2

Benkeplate: Høytrykkslaminat - tilbys i en fargepalett med min.10 farger. Farge konfereres med IARK
Front: Høytrykkslaminat med heltre kantlist- tilbys i en fargepalett med min.10 farger. Fargevalg konfereres med IARK

Oppriss personal Kjøkken

1 : 25

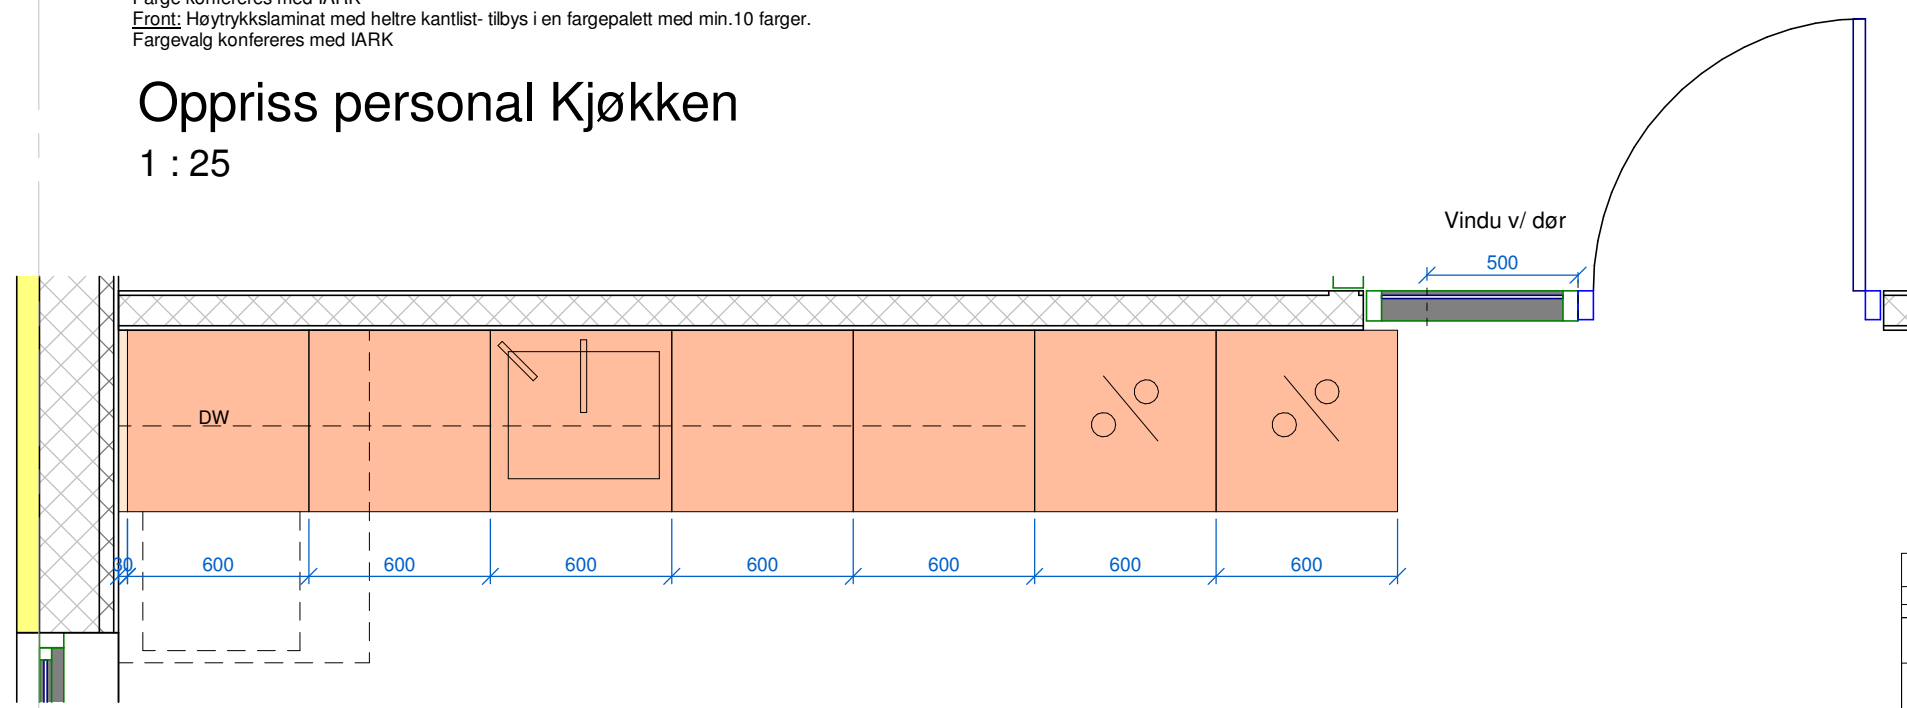

Planutsnitt personalkjøkken

1 : 25

Gjelder rom nr C. 1.06.201

MÅL KONTROLLERES PÅ STEDET

2	05.10.16	Kjøkkenløsning speilvendt i hht valg av type oppvaskmaskin	BØ		
1	03.10.16	Foring endret til skjørt	SH		
Rev.	Dato	Beskrivelse	Utarbeidet	Fagkontroll	Godkjent
<small>Dette dokumentet er utarbeidet av Norconsult AS som del av det oppdraget som fremgår nedenfor. Opphavsretten tilhører Norconsult AS. Dokumentet må bare benyttes til det formål som oppdragsvilkårene beskriver, og må ikke kopieres eller gjøres tilgjengelig på annen måte eller i større utstrekning enn formålet tilsier.</small>					
Byggherre	Dato	Målestokk (gjelder A3)			
Kristiansund kommune-140501	19.09.16	1 : 25			
Prosjekt					
Kariholta barnehage					
Tittel					
Skjema kjøkken pauserom					
Tegningsstatus					
Forprosjekt					
Oppdragsansvarlig	Egenkontroll	Sidemannskontroll	Tverrfaglig kontroll	Revisjon	
B. Ørteigen	BØ	H. Wilmo		2	
Oppdragsnummer		Tegningsnummer			
Norconsult		5165431 140501-IARK-60-208			