



Ansattgarderobe

Prinsipp låsbare skap

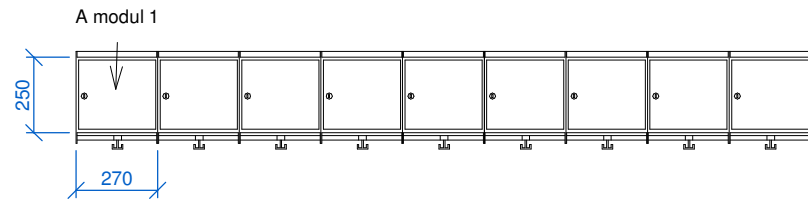


Veggmonterte stålskap med ett rom. Tilbys med fargepalett på min 6 farger. Enkeltmoduler. Individuell lås og krok til oppheng.

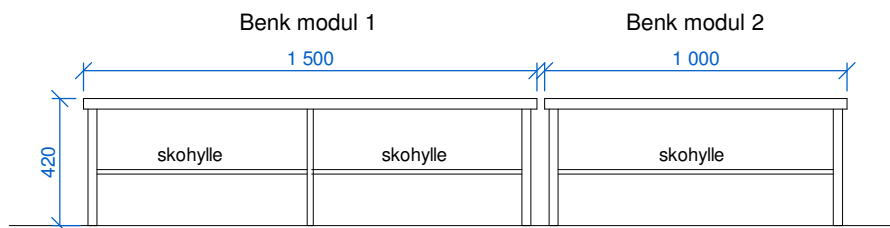

Sittebenk m 2 planker i lakkert furu. Understell/ ben og rørhyller i stål under for sko
D: ca 350, H ca 420, B ca 1500/1000

Grovdel med knagger + skostativ

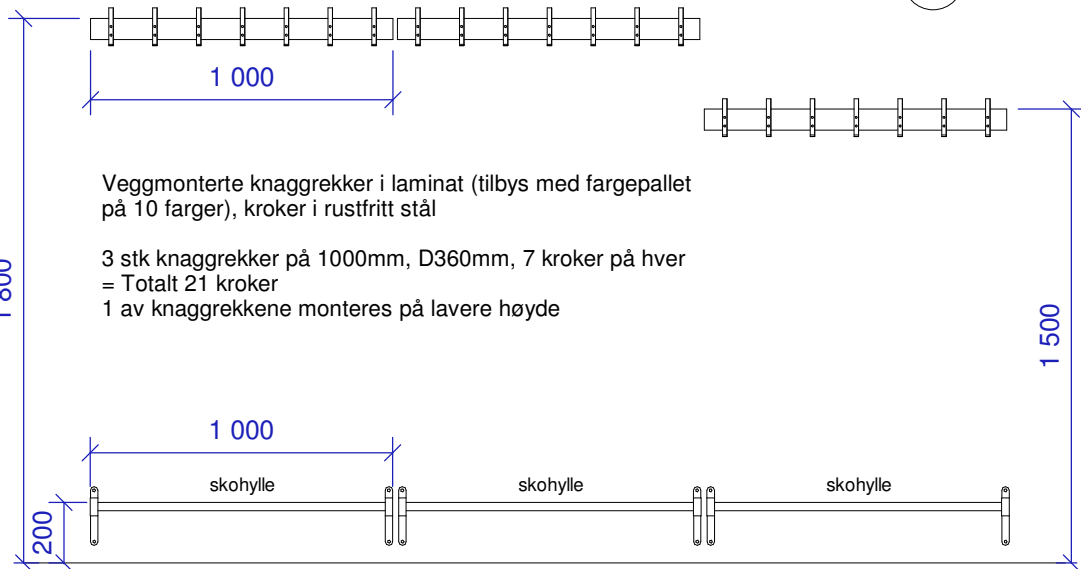


Veggmonterte knaggrekker i laminat (tilbys med fargepalett på 10 farger), kroker i rustfritt stål

3 stk knaggrekker på 1000mm, D360mm, 7 kroker på hver
= Totalt 21 kroker
1 av knaggrekkene monteres på lavere høyde

Veggmontert skohylle i rustfritt stål
3 stk skohyller på 1000mm

Fast inventar - garderobe personal

1 : 25

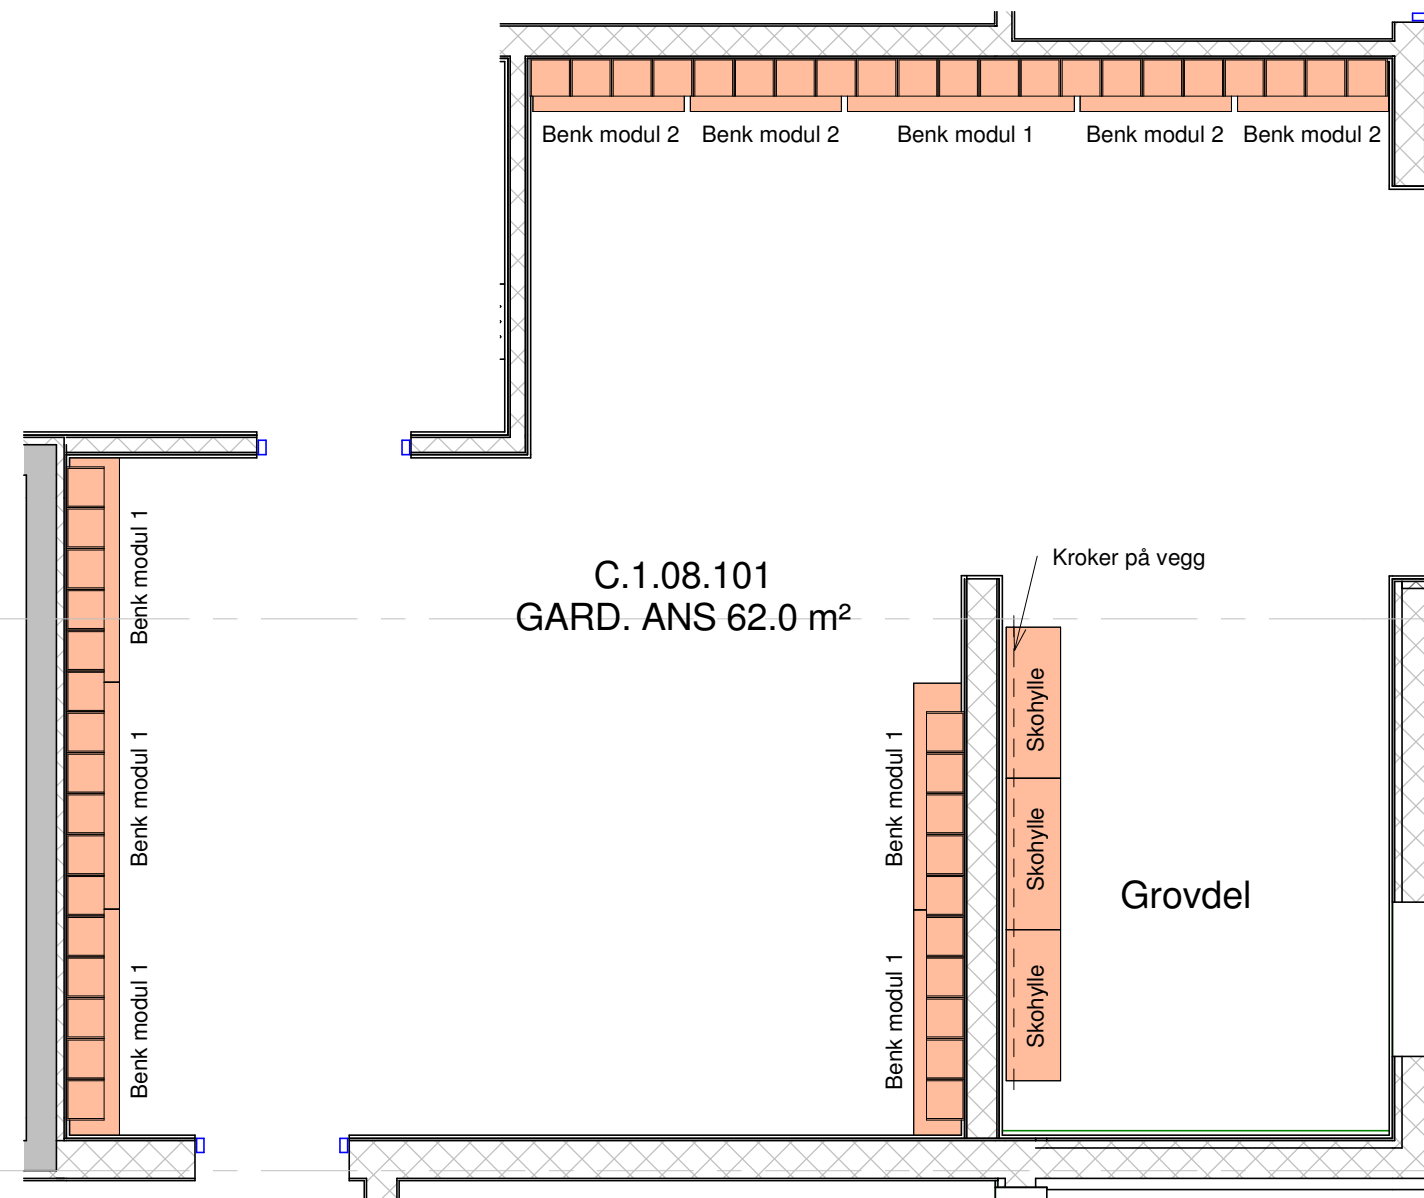

Planutsnitt ansattgard.

1 : 50

Ansattgarderobe skapmoduler			
Rom	ID	Beskrivelse	Antall

Ansattgar.	A modul 1	1 stk skap pr modul	47
------------	-----------	---------------------	----

Ansattgarderobe benker			
Rom	ID	Beskrivelse	Antall

Garderobe ansatte	B modul 1	Benk bredde 1500mm	6
Garderobe ansatte	B modul 2	Benk bredde 1000mm	4

Tegningsnummer	Revisjon
140501-IARK-60-101	2

Gjelder rom nr C. 1.08.101

MÅL KONTROLLERES PÅ STEDET

2	05.10.16	Løsning for grovdel tegnet inn	SH		
1	03.10.16	Endring i beskrivelse. Skohyller justert, moduler markert i plan	SH		
Rev.	Dato	Beskrivelse	Utarbeidet	Fagkontroll	Godkjent
<small> Dette dokumentet er utarbeidet av Norconsult AS som del av det oppdraget som fremgår nedenfor. Opphavsretten tilhører Norconsult AS. Dokumentet må bare benyttes til det formål som oppdragsavtalen beskriver, og må ikke kopieres eller gjøres tilgjengelig på annen måte eller i større utstrekning enn formålet tilsier. </small>					
Byggherre	Dato	Målestokk (gjelder A3)			
Kristiansund kommune-140501	19.09.16	As indicated			
Prosjekt					
Kariholta barnehage					
Tittel					
Skjema garderobe ansatte					
Tegningsstatus					
Forprosjekt					
Oppdragsansvarlig	Egenkontroll	Sidemannskontroll	Tverrfaglig kontroll	Revisjon	
B. Ørteigen	S. Holten	H. Wilmot		2	
Norconsult		Oppdragsnummer	Tegningsnummer		
		5165431	140501-IARK-60-101		