


Planutsnitt Alt 1 - anretningskjøkken  
1 : 25

### ANRETNINGSKJØKKEN

- |  |  |
|--|--|
| 1. Søppel  | 10. Arbeidsbenk/ avlastning 1200 med nedfelt koketopp      |
| 2. Oppvaskbenk med 1 stk utslagsvask og 1 stk stor kum 55x55 cm 1200mm | 11. Koketopp 400x700                                       |
| 3. Toppmatet hurtigvaskende oppvaskmaskin (70x70)                      | 12. Avtrekksvifte. Beskrives av VVS.                       |
| 4. Ettgreps forspylar. Beskrives av VVS.                               | 13. Stor anretningsbenk på hjul 2300x1000. M/ underhylle   |
| 5. Berøringsfritt blandebatteri. Beskrives av VVS.                     | 14. Stort kjøleskap 700x880x2010                           |
| 6. Avtrekkshette. Beskrives av VVS.                                    | 15. Stort frysescap 700x880x2010                           |
| 7. Tørkebenk 1200mm  | 16. Benk med matvask (kum) 1600. Armatur beskrives av VVS. |
| 8. Kurvogn 60x60cm x 145cm   | 17. Overhyller   |
| 9. Kombidamper 92x88x1700mm  |  |

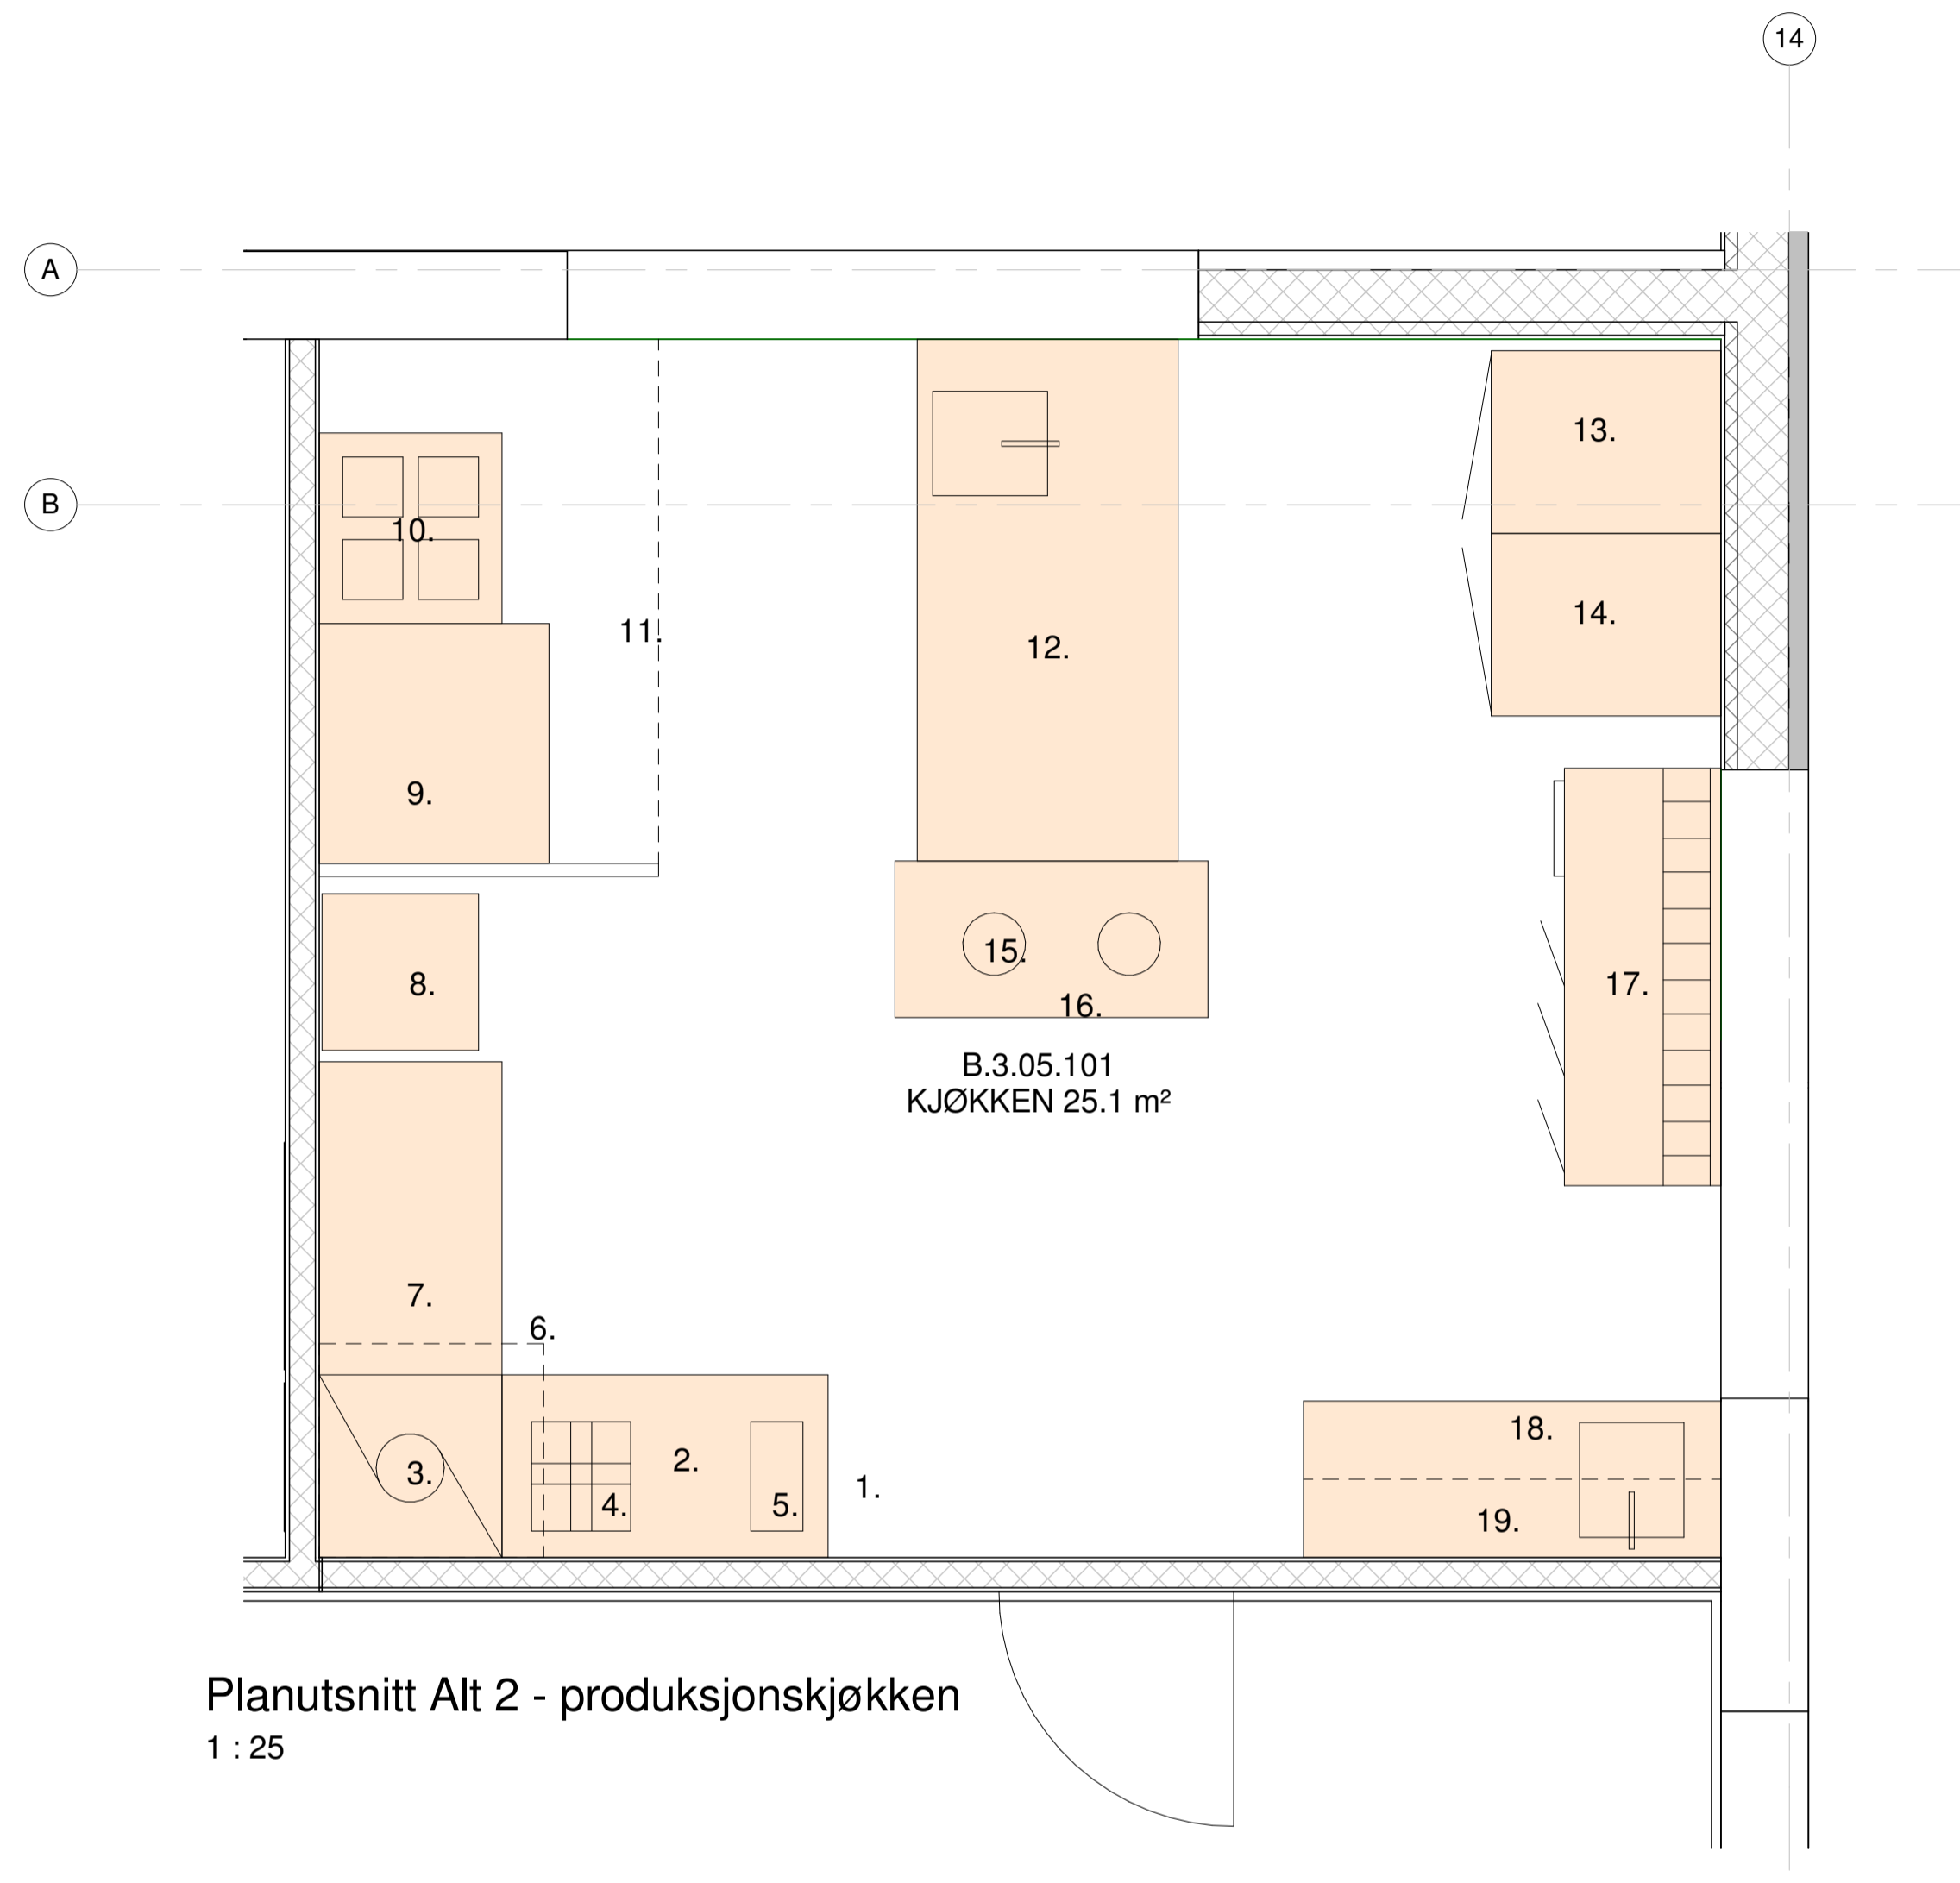

Planutsnitt Alt 2 - produksjonskjøkken  
1 : 25

### PRODUKSJONKJØKKEN

- |  |   |
|--|---|
| 1. Søppel  | 10. Koketopp 4 plater 700x730   |
| 2. Oppvaskbenk med 1 stk utslagsvask og 1 stk stor kum 55x55 cm, 1200mm. | 11. Avtrekksvifte. Beskrives av VVS.                                    |
| 3. Toppmatet Hurtigvaskende oppvaskmaskin (70x70)                        | 12. Arbeidsbenk øy med oppvaskkum. 2000x1000. Armatur beskrives av VVS. |
| 4. Ettgreps forspylar. Beskrives av VVS.                                 | 13. Stort kjøleskap 700x880x2010 Stort kjøleskap 700x880x2010           |
| 5. Berøringsfritt blandebatteri. Beskrives av VVS.                       | 14. Stort frysescap 700x880x2010  |
| 6. Avtrekkshette. Beskrives av VVS.                                      | 15. Varmelamper   |
| 7. Tørkebenk 1200mm  | 16. Varmeskap 1200  |
| 8. Kurvogn 60x60cm x 145cm   | 17. Kjølebenk 1600  |
| 9. Kombidamper 92x88x1700mm  | 18. Arbeidsbenk med kum. Armatur beskrives av VVS.                      |
|  | 19. Vegghylle   |

Gjelder rom nr. B.3.05.101

MÅL KONTROLLERES PÅ STEDET

2	05.10.16	Endring i beskrivelse	BØ		
1	03.10.16	Endring i beskrivelse	SH		
Rev.	Dato	Beskrivelse	Utarbeidet	Fagkontroll	Godkjent

Dette dokumentet er utarbeidet av Norconsult AS som del av det oppdraget som fremgår nedenfor. Opphavsretten tilhører Norconsult AS. Dokumentet må bare benyttes til det formål som oppdragsavtalen beskriver, og må ikke kopieres eller gjøres tilgjengelig på annen måte eller i større utstrekning enn formålet tilsier.

Byggherre	Dato	Målestokk (gjelder A1)
Kristiansund kommune-140501	20.09.16	1 : 25

Prosjekt  
**Kariholta barnehage**  
Tittel  
**Skjema kjøkken (utleie)**  
Tegningsstatus  
**Forprosjekt**

Oppdragsansvarlig	Egenkontroll	Sidemanns kontroll	Tverrfaglig kontroll	Revisjon
B. Ørteigen	S. Holten	H. Wilmot		2
Oppdragsnummer	Tegningsnummer			
Norconsult	5165431	140501-IARK-60-102		