
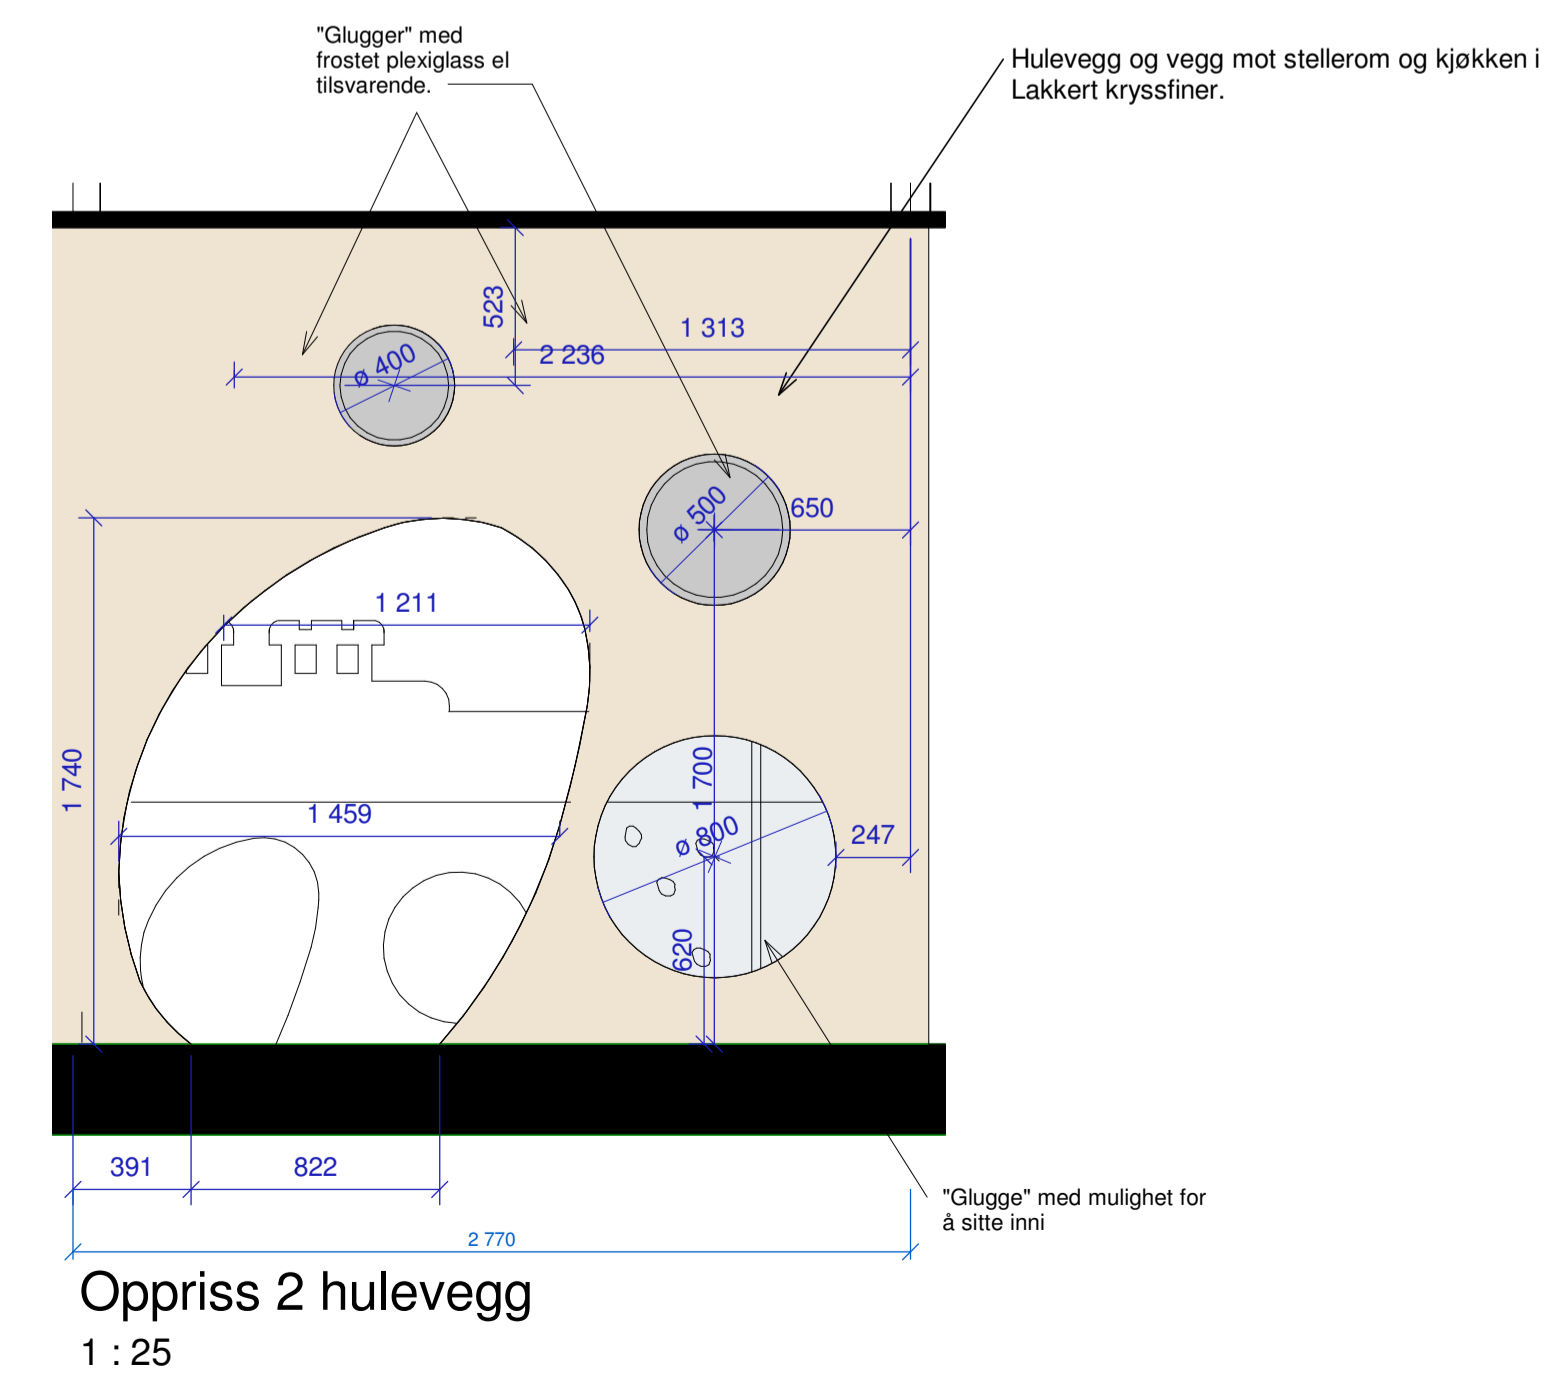


- "Tema" for hulene kan variere for hver avdeling. Detaljeres av IARK.
- Innfelt LED-lyslis langs himling. Tilbudt armatur må kunne dimmes
- 1 vegg behandles med krittavle-maling, opp til høyde 1800mm.
- Øvrige vegger: Malt gips (Gyproc)
- Glugger i Hule-veggen for å slippe inn dagslys, samt for innsyn
- Hulevegg og hems materiale: Lakkert kryssfiner, innside glugger/ "hull", og hems i beiset og lakkert kryssfiner (farge i samråd med IARK).
- Sklie materiale: Høyglans høytrykkslaminat (gelender høytrykkslaminat). Tilbys med fargepalett på min. 10 farger
- Klatrevegg materiale: Høytrykkslaminat. Tilbys med fargepalett på min. 10 farger

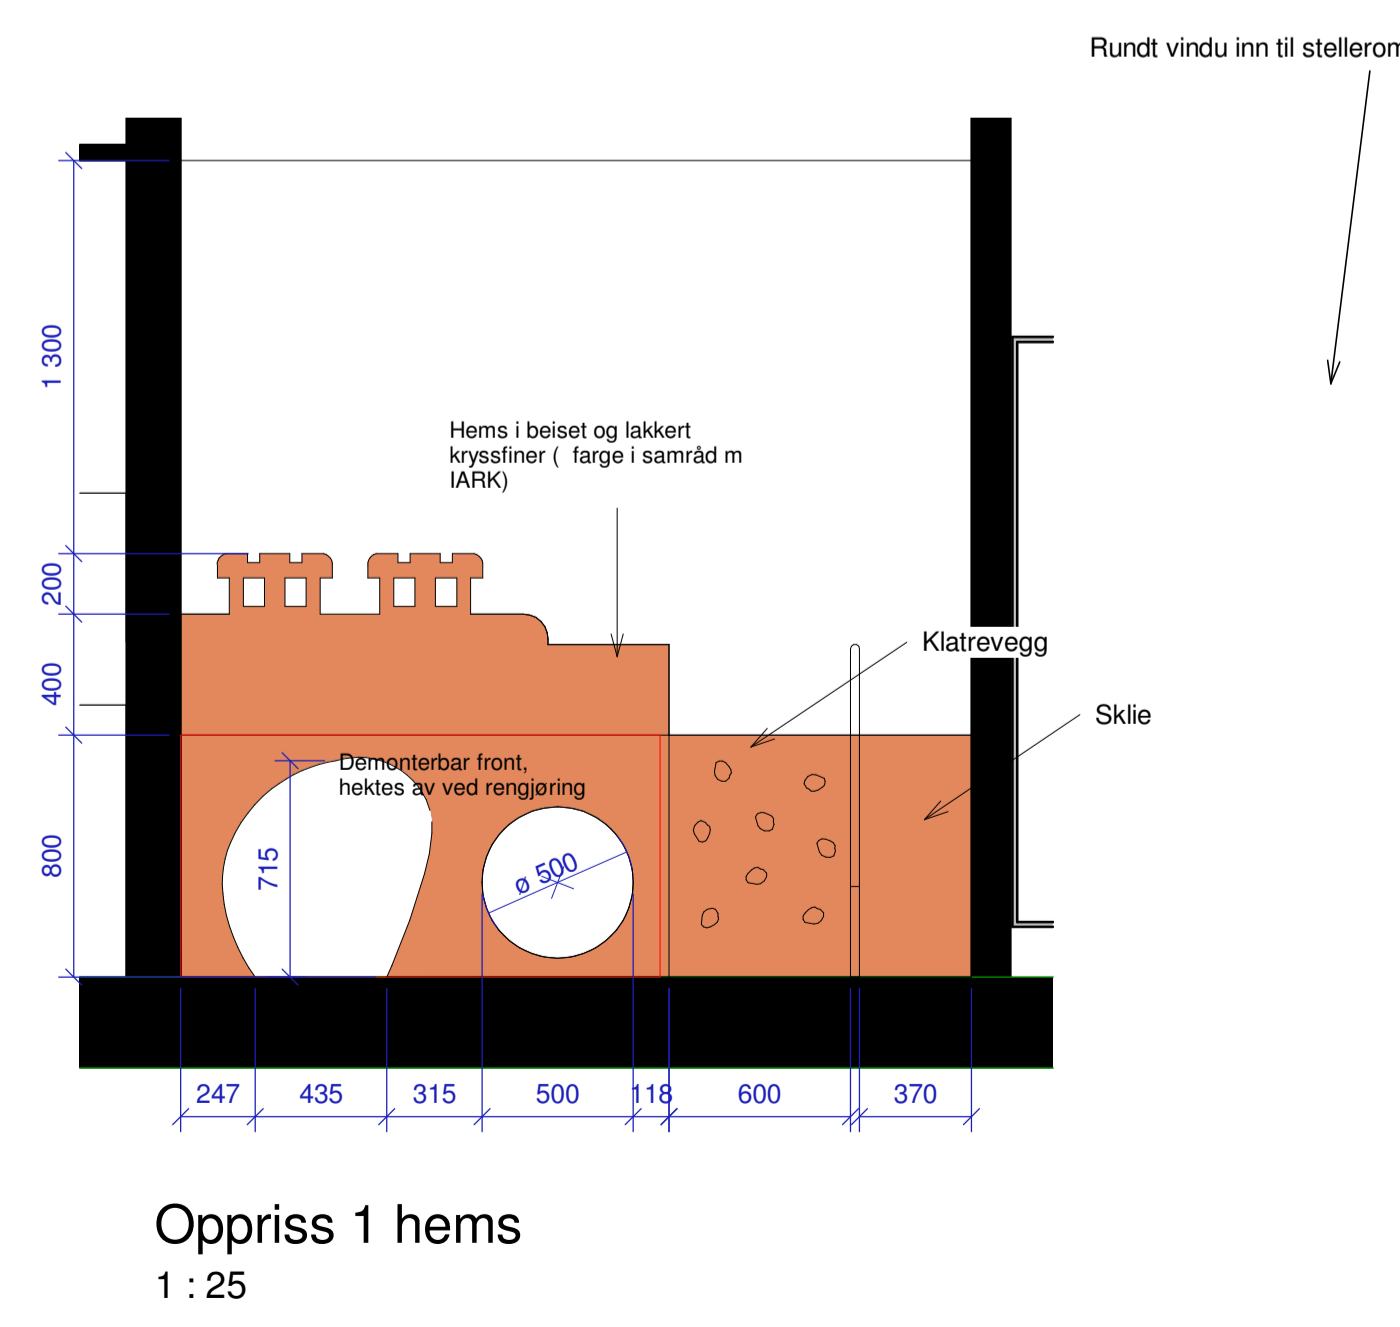

Gjelder følgende rom nr.:
B. 1.02.202
B. 1.02.204
B. 1.02.206
B. 1.02.208
B. 1.02.210
B. 1.02.212
B. 1.02.214
B. 1.02.216

MÅL KONTROLLERES PÅ STEDET

3	11.11.16	Tekst og oppliss hulefront	SH		
2	05.10.16	Beskrivelsestekst justert. Oppliss 2 utvidet og vindu tegnet inn etter innspill	SH		
1	03.10.16	Endring beskrivelsestekst, materialbeskrivelse. LED-lyslis tegnet i snitt	SH		

Rev.	Dato	Beskrivelse	Utarbeidet	Fagkontroll	Godkjent
<small> Dette dokumentet er utarbeidet av Norconsult AS som del av det oppdraget som fremgår nedenfor. Opphavsretten tilhører Norconsult AS. Dokumentet må bare benyttes til det formål som oppdragsavtalen beskriver, og må ikke kopieres eller gjøres tilgjengelig på annen måte eller i større utstrekning enn formålet tilsier. </small>					
Byggherre		Dato	Målestokk (gjelder A1)		
Kristiansund kommune-140501		19.09.16	As indicated		
Prosjekt					
Kariholta barnehage					
Tittel					
Skjema hule					
Tegningsstatus					
Forprosjekt					
Oppdragsansvarlig	Egenkontroll	Sidemannskontroll	Tverrfaglig kontroll	Revisjon	
B. Ørteigen	S. Holten	H. Wilmot		3	
Oppdragsnummer		Tegningsnummer			
Norconsult		5165431 140501-IARK-60-201			