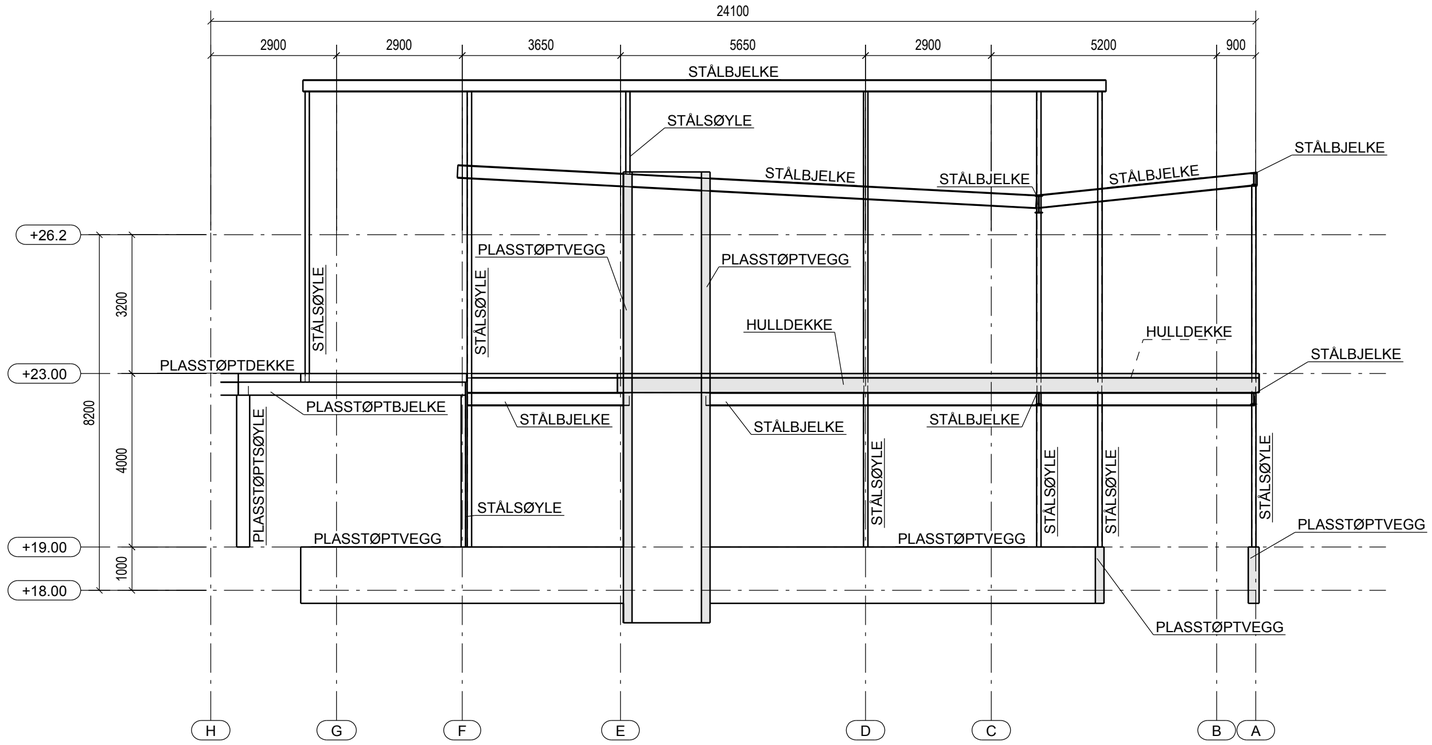

AKSE 13

Rev.	Dato	Endring	Tegnet av	Saksb.	Sidem.k.	Prosj.a.

Kristiansund Kommune

140501 Karihola Barnehage

Akse 13

COWI

Tegnet av	Saksbehandler RULI
Sidemannskontr.	Prosjektansvarlig KIGR
Dato 10.10.2016	Målestokk 1:100
Prosj. nr A079008	
Tegn. nr. RIB-40-004	Rev.

Format: A2 Filnavn (model): O:\A075000\A079008\CAD\Tekla modell\A079008 - Karihola barnehage\ Utskrevet 10.10.2016

Tekla Structures