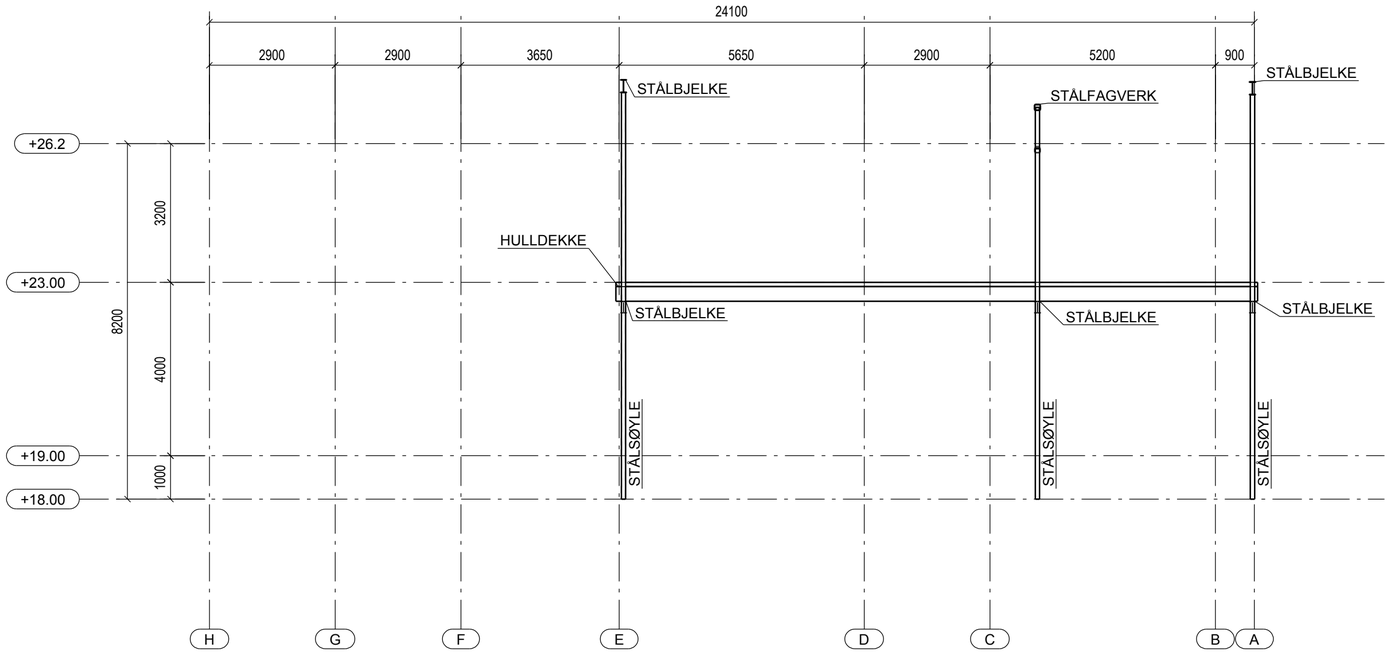

AKSE 14

Rev.	Dato	Endring	Tegnet av	Saksb.	Sidem.k.	Prosj.a.

Kristiansund Kommune	Tegnet av		Saksbehandler RULI
140501 Karihola Barnehage	Sidemannskontr.		Prosjektansvarlig KIGR
Akse 14	Dato 10.10.2016		Målestokk 1:100
COWI	Prosj. nr A079008		
	Tegn. nr. RIB-40-005		Rev.

Format: A2 Filnavn (model): O:\A075000\A079008\CAD\Tekla modell\A079008 - Karihola barnehage\
Utskrevet 10.10.2016
Tekla Structures