




NORMALPROFIL
Semsveien med gangveg
Jordskjæring
M = 1:25

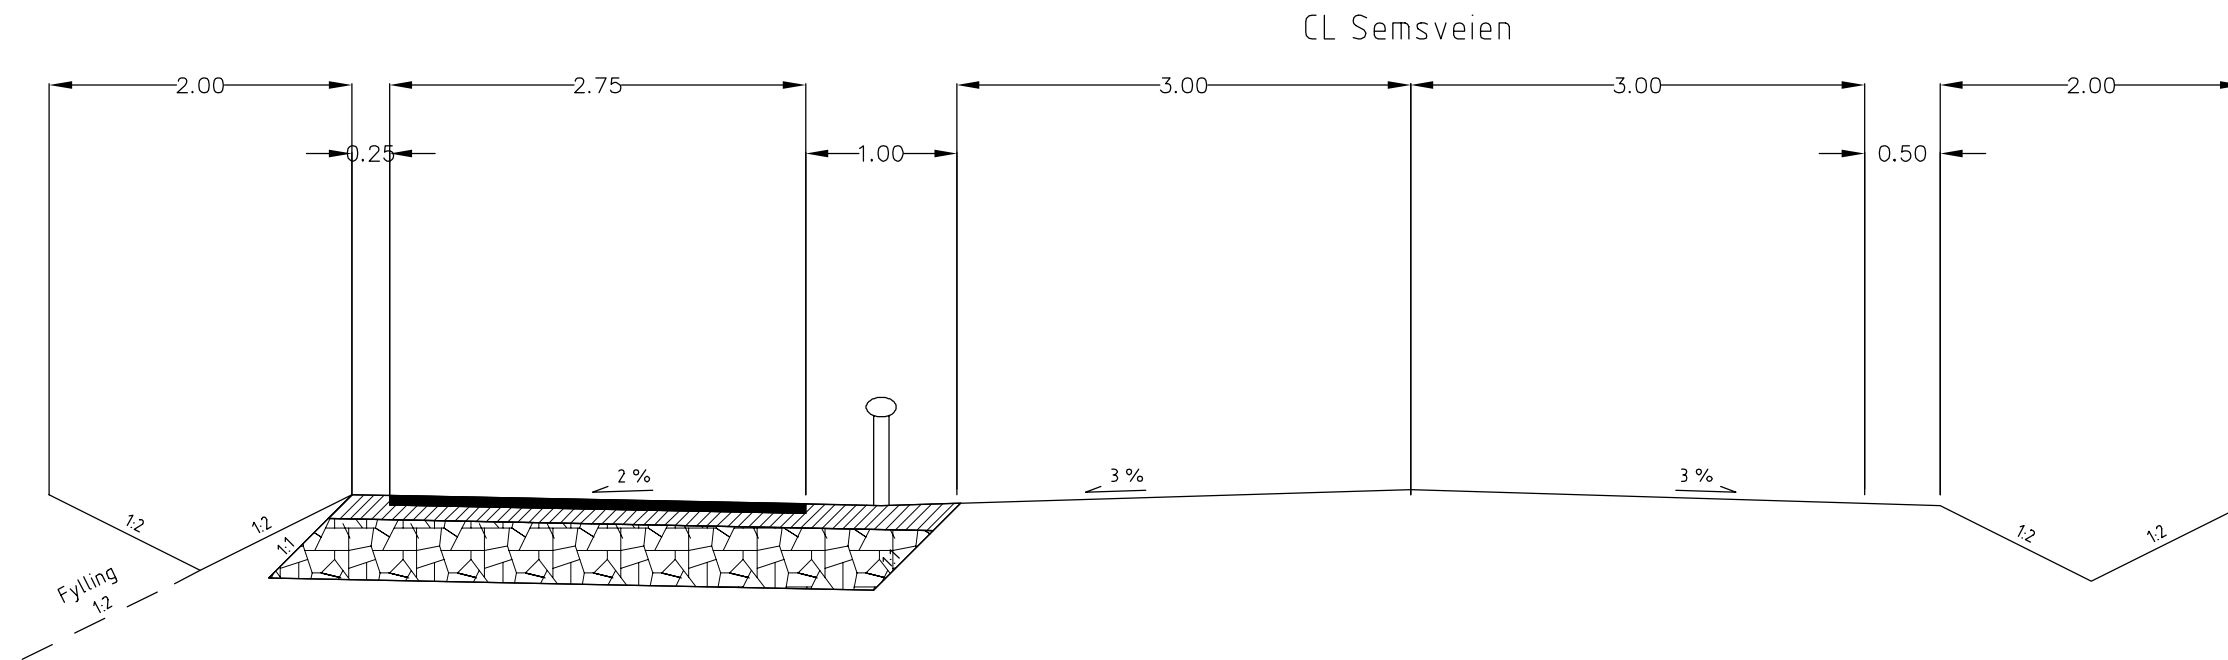


Detalj A
Langsgående asfaltskjøt
M = 1:20

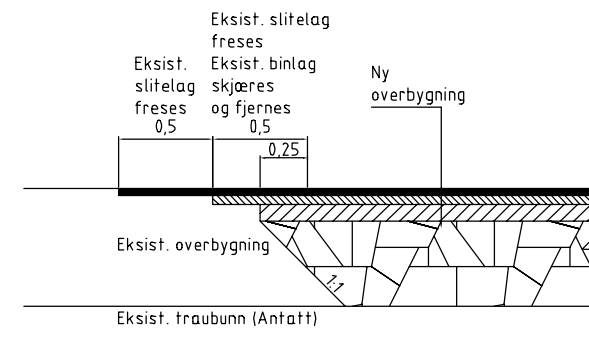


Detalj B
Tverrgående asfaltskjøt/Buttskjøt
M = 1:20

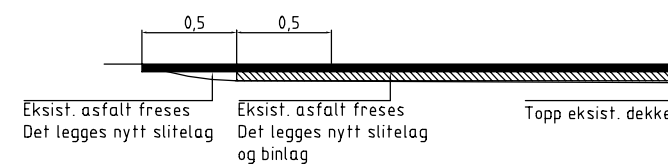

OVERBYGNING
Gangveg
Jordskjæring/Fylling
M = 1:10

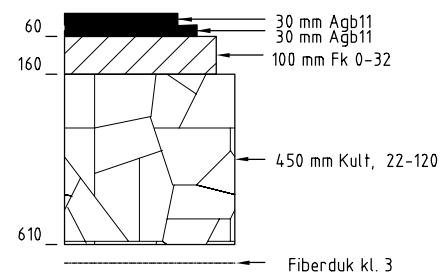

OVERBYGNING
Semsveien
Jordskjæring/Fylling
M = 1:10

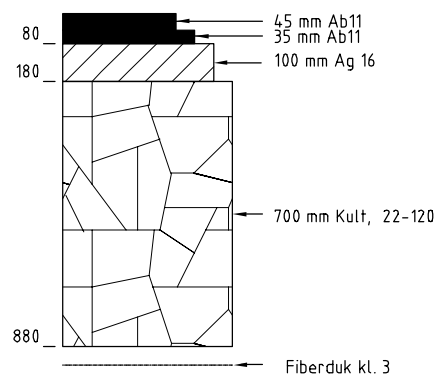

Rev. Dato:		Revisjonen omhandler:		Godkjent:	
Semsveien		Oppdragsnr: KBG/30.09.2016		Målestokk: 1:10	
Konkurransgrunnlag		Oppdr. Arkiv Nr: 1350015714		Saksbeh./dato: Jan Ujelthus	
Normalprofil og overbygning		Oppdrags nr: 1350015714		Rev: F01	

