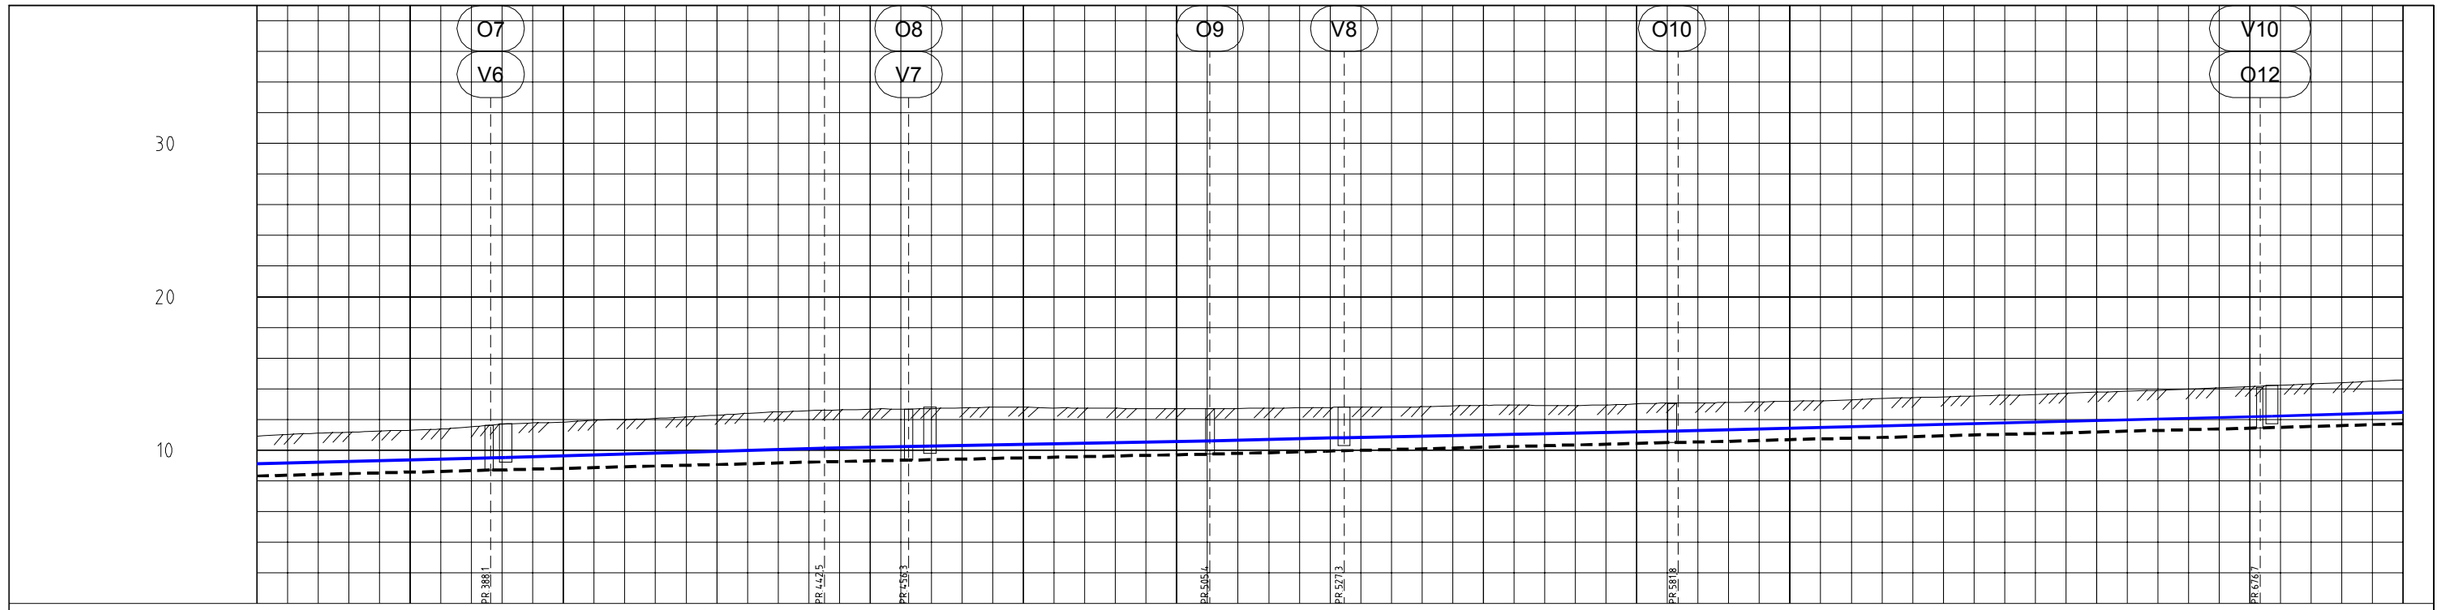

PROFIL NR.		350	375	400	425	450	475	500	525	550	575	600	625	650	675	700
Grunneier																
Markslag																
Grunnforhold																
TERRENG H./TOPP VEGDEKKE	10,91	11,01 11,11 11,17 11,26 11,29 11,37 11,51 11,69 11,78 11,83 11,94 12,00 12,06 12,16 12,28 12,40 12,49 12,56 12,62 12,67 12,67 12,71 12,75 12,79 12,81 12,75 12,74 12,73 12,71 12,70 12,69 12,71 12,73 12,75 12,78 12,81 12,81 12,83 12,89 12,92 12,94 12,92 12,91 12,94 13,01 13,07 13,08 13,10 13,15 13,19 13,21 13,29 13,36 13,42 13,48 13,53 13,58 13,63 13,70 13,77 13,84 13,91 13,97 14,06 14,14 14,23 14,31 14,39 14,49 **14,55**															
Hor.vinkelpunktavstand i m		51,6	54,4	13,8	49,1	21,9	54,5	94,9	60,7							
Vannledning	Kumavstand i m	54,0	52,2	17,0	46,0	21,6	54,4	96,9	58,8							
	Fall i ‰	10,0	11,8	8,0	7,1	10,8	0,5	7,9	10,0	11,7						
	Kote utv. topp 9,12	9,52	10,14	10,27	10,60	10,81	11,24	12,21	12,46							
	Type og dim	300SJK C50							300SJK C50							
Overvannsledning	Kumavstand i m	51,3	54,7	13,8	49,1	18,8	56,5	95,8	58,5							
	Fall i ‰	10,0	10,0	8,0	8,0	10,0	10,0	10,0	11,6							
	Kote inny. bunn 8,31	8,69	9,24	9,35	9,74	9,93	10,49	11,45	11,73							
	Type og dim	400PVC SN8						315PVC SN8								

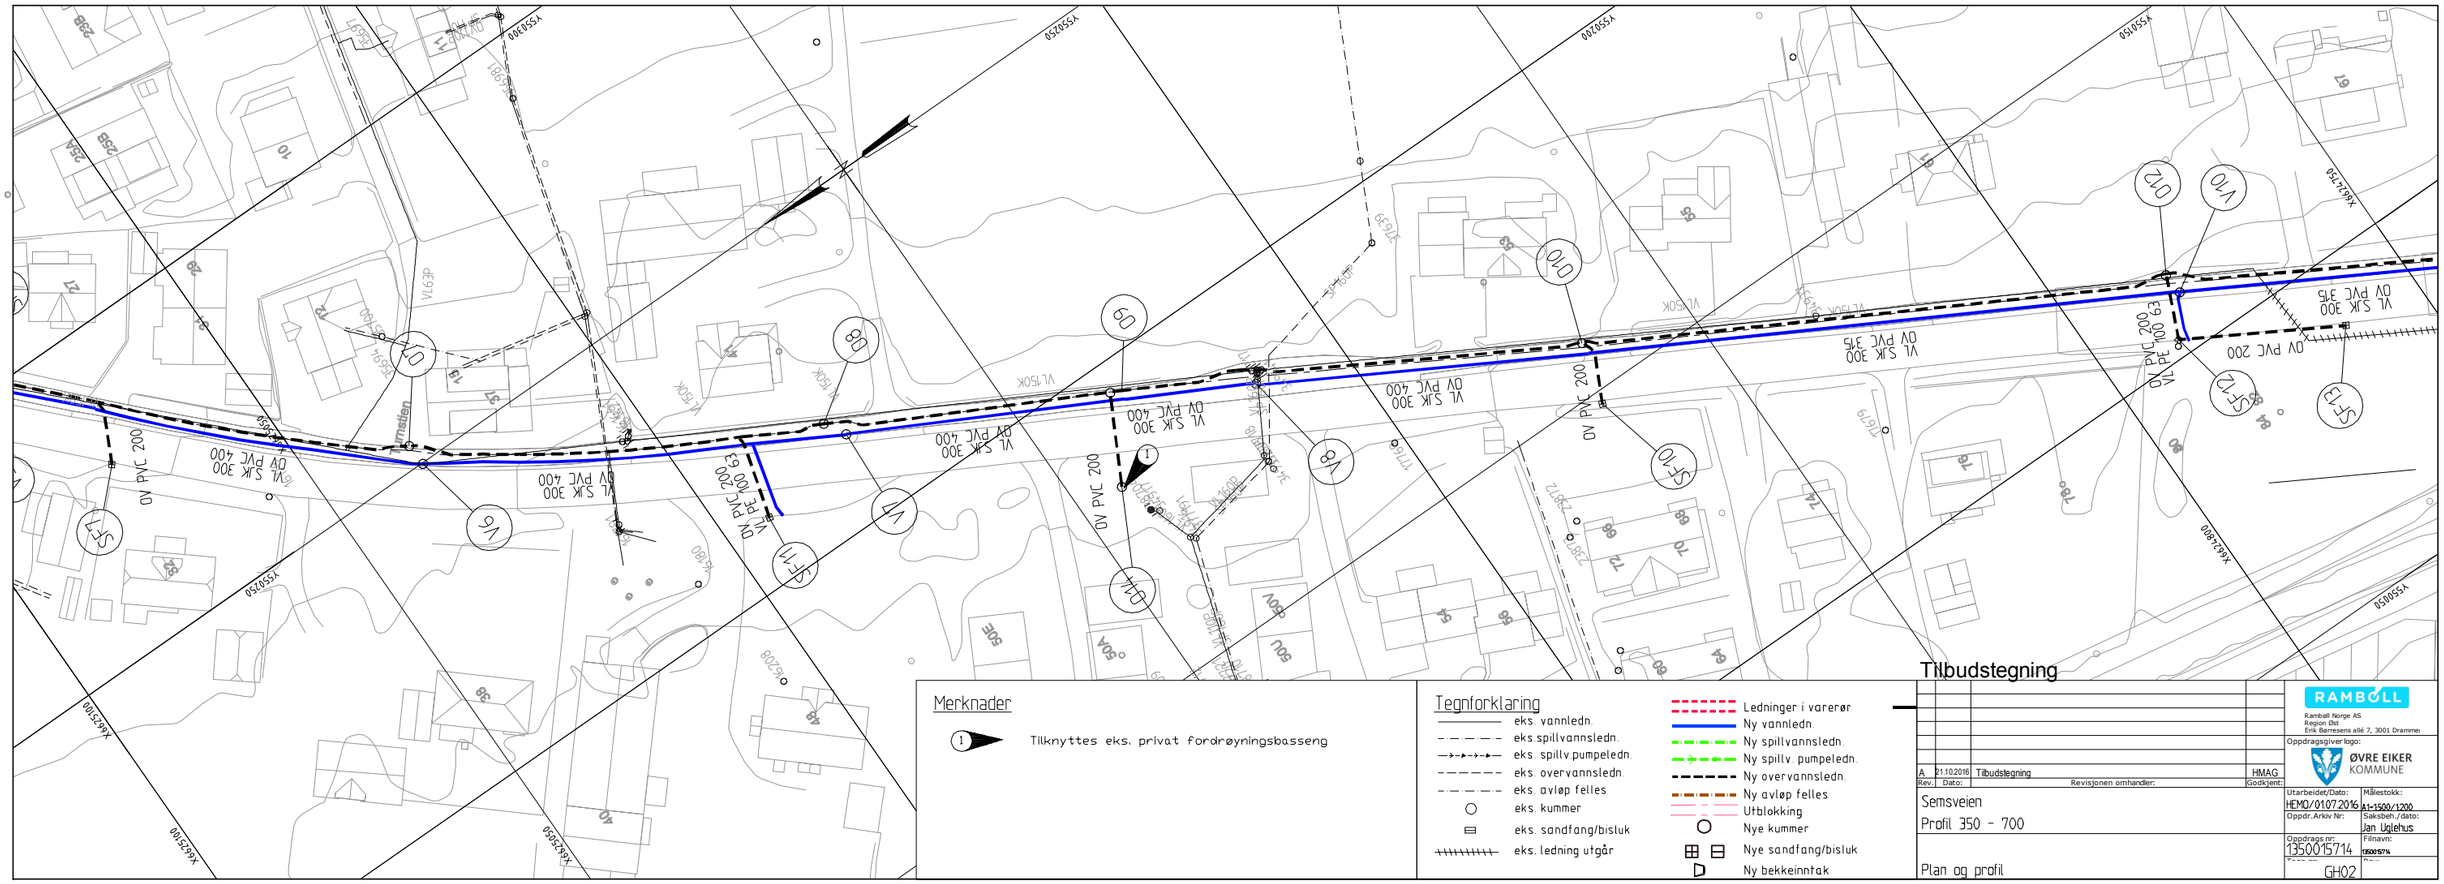

Merknader

1. Tilknyttes eks. privat fordrøyningsbasseng

Tegnforklaring

- eks. vannledn.
- eks.spillvannsledn.
- eks. spillv.pumpeledn.
- eks. overvannsledn.
- eks. avløp felles
- eks. kummer
- eks. sandfang/bisluk
- eks. ledning utgår
- Ledninger i varerør
- Ny vannledn.
- Ny spillvannsledn.
- Ny spillv. pumpeledn.
- Ny overvannsledn.
- Ny avløp felles
- Utblokking
- Nye kummer
- Nye sandfang/bisluk
- Ny bekkeinntak

Tilbudstegning

Rev.	Dato:	Revisjonen omhandler:	Godkjent:
A	21.10.2016	Tilbudstegning	HMAG

RAMBØLL
Rambøll Norge AS
Region Øst
Erik Bernesens allé 7, 3001 Drammen

Oppdragsgiver logo: ØVRE EIKER KOMMUNE

Semsveien
Profil 350 - 700
Plan og profil

Utarbeidet/Dato: HEMO/01.07.2016	Målestokk: A1-1500/1200
Oppdr.Arkiv Nr:	Saksbeh./dato: Jan Ugletveit
Oppdrags nr: 1350015714	Filnavn: 1500574
	GH02