


POS-LISTE: V7

| Pos | Beskrivelse  | Dimensjon | Antall |
|-----|--|-----------|--------|
| 1   | Brannventil m. brannventilsikring og beskyttelseshette | 100       | 1      |
| 2   | Flensemuffe for duktile rør                            | 300       | 2      |
| 3   | Ventil T-rør med pluggede serviceventiler              | 300       | 1      |
| 4   | Dobbeltmuffe   | 300       | 2      |
| 5   | Blindflens   | 300       | 1      |
| 6   | Kalibrert rør STJ                                      | 300       | 2      |
| 7   | Stige i aluminium                                      |           | 1      |

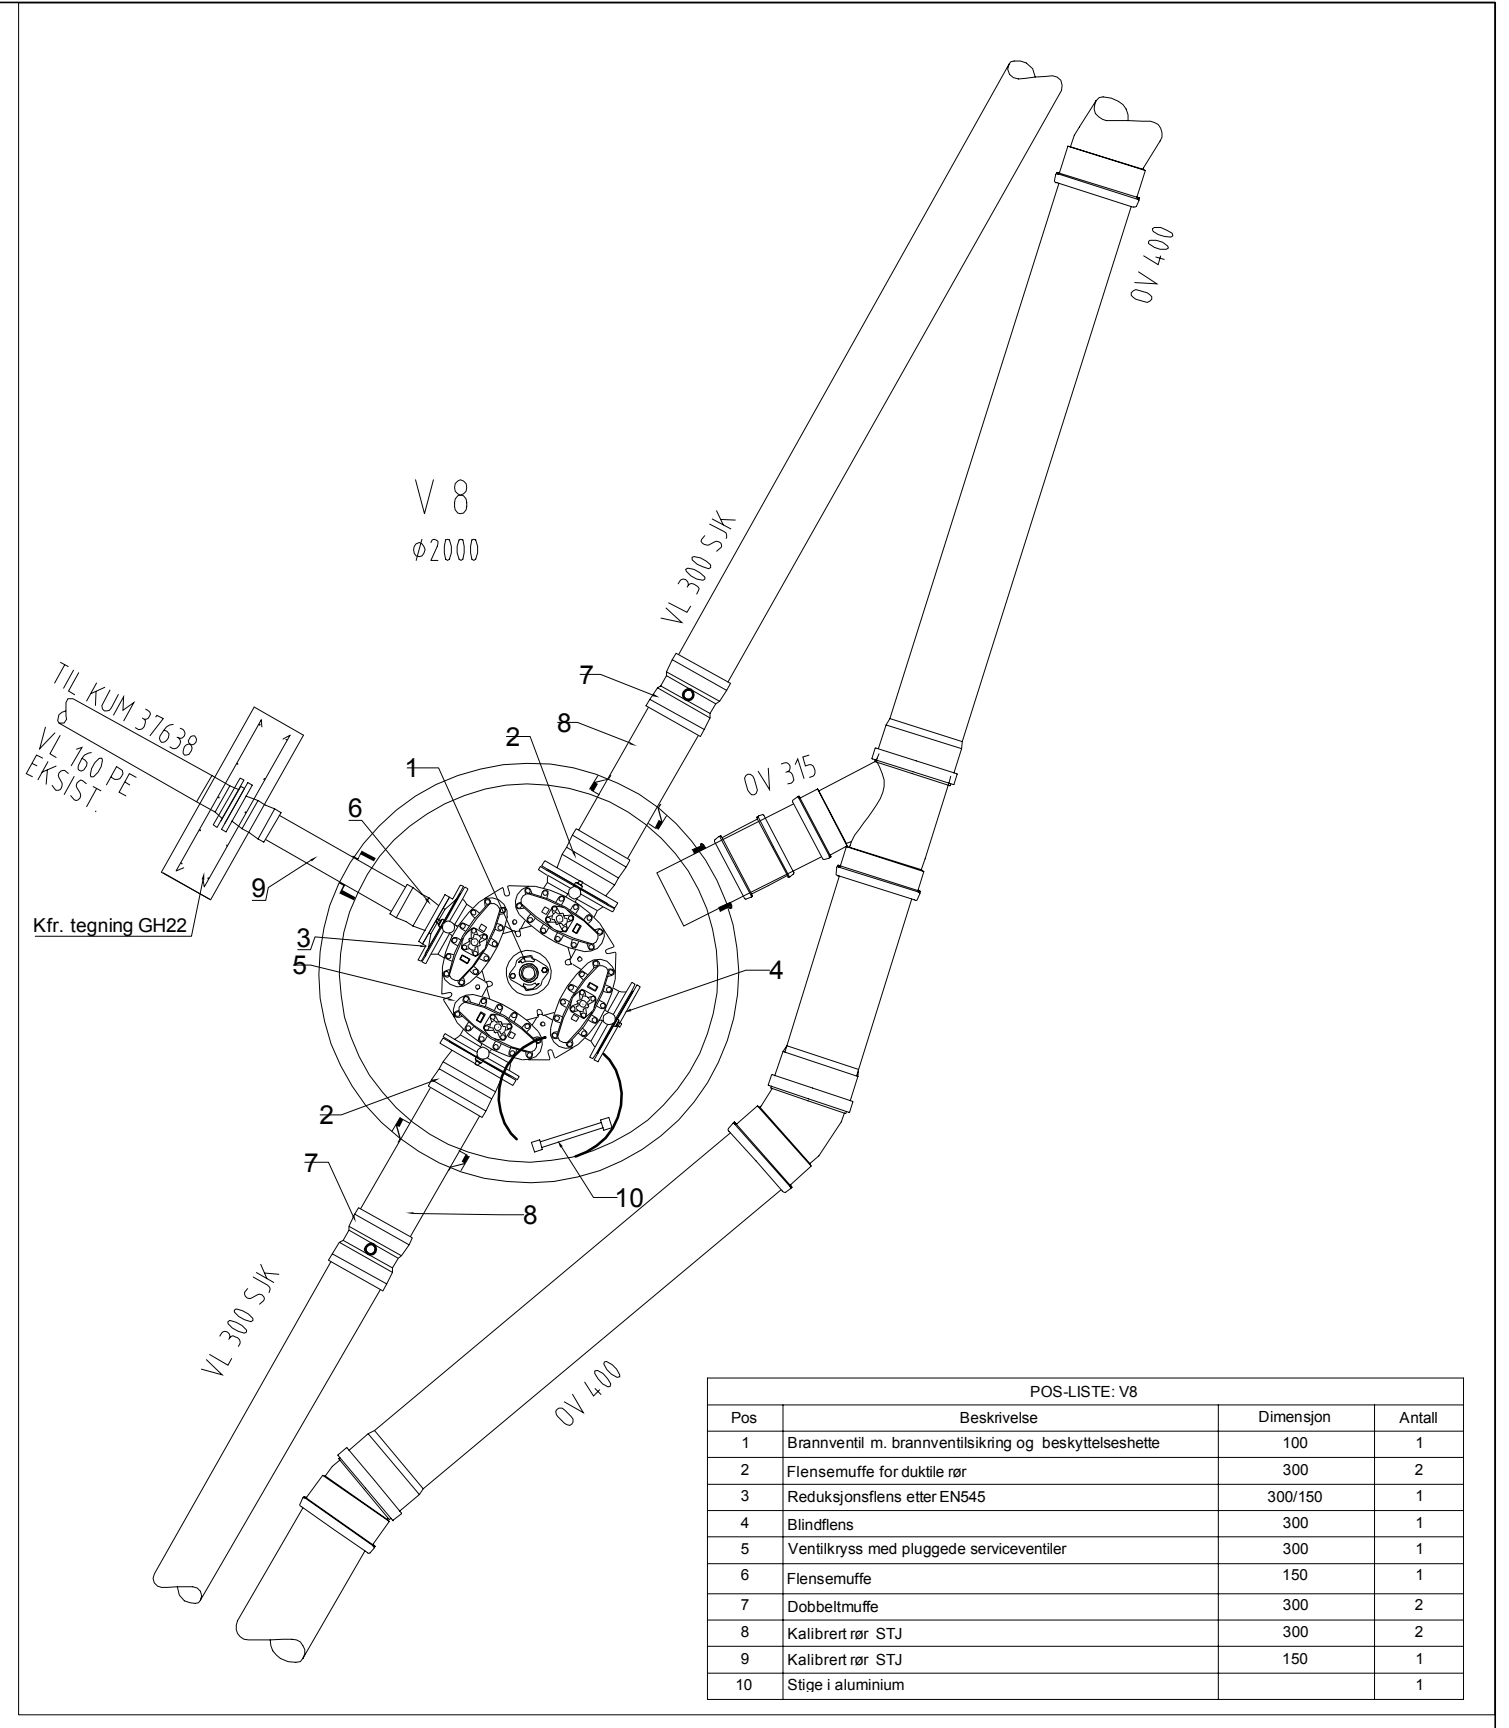

POS-LISTE: V8

| Pos | Beskrivelse  | Dimensjon | Antall |
|-----|--|-----------|--------|
| 1   | Brannventil m. brannventilsikring og beskyttelseshette | 100       | 1      |
| 2   | Flensemuffe for duktile rør                            | 300       | 2      |
| 3   | Reduksjonsflens etter EN545                            | 300/150   | 1      |
| 4   | Blindflens   | 300       | 1      |
| 5   | Ventilkryss med pluggede serviceventiler               | 300       | 1      |
| 6   | Flensemuffe  | 150       | 1      |
| 7   | Dobbeltmuffe   | 300       | 2      |
| 8   | Kalibrert rør STJ                                      | 300       | 2      |
| 9   | Kalibrert rør STJ                                      | 150       | 1      |
| 10  | Stige i aluminium                                      |           | 1      |

|                    |                |   |                |
|--------------------|----------------|---|----------------|
|                    |                | <b>RAMBOLL</b>  |                |
|                    |                | <small>Ramboll Norge AS<br/>Regioen Øst<br/>Erik Berners alle 7, 3001 Drammen</small> |                |
|                    |                | <small>Oppdragsgiver logo:</small>  |                |
|                    |                | <b>ØVRE EIKER<br/>KOMMUNE</b>   |                |
| A 21.10.2016       | Tilbudstegning | Revisjonen omhandler:   | HMG            |
| Rev. Dato:         |                | Godkjert:   |                |
| Semsveien          |                | Utarbeidet/Dato:  | Målestokk:     |
| Detaljtegning      |                | HEM0/0107/2016  | 1:20 (A1)      |
|                    |                | Oppdr. Arkiv Nr.:   | Saksbeh./dato: |
|                    |                | Oppdrags nr.:   | 1350015714     |
|                    |                | Filnavn:  | 19020714       |
| Kumtegnig V7 og V8 |                |   | GH13           |