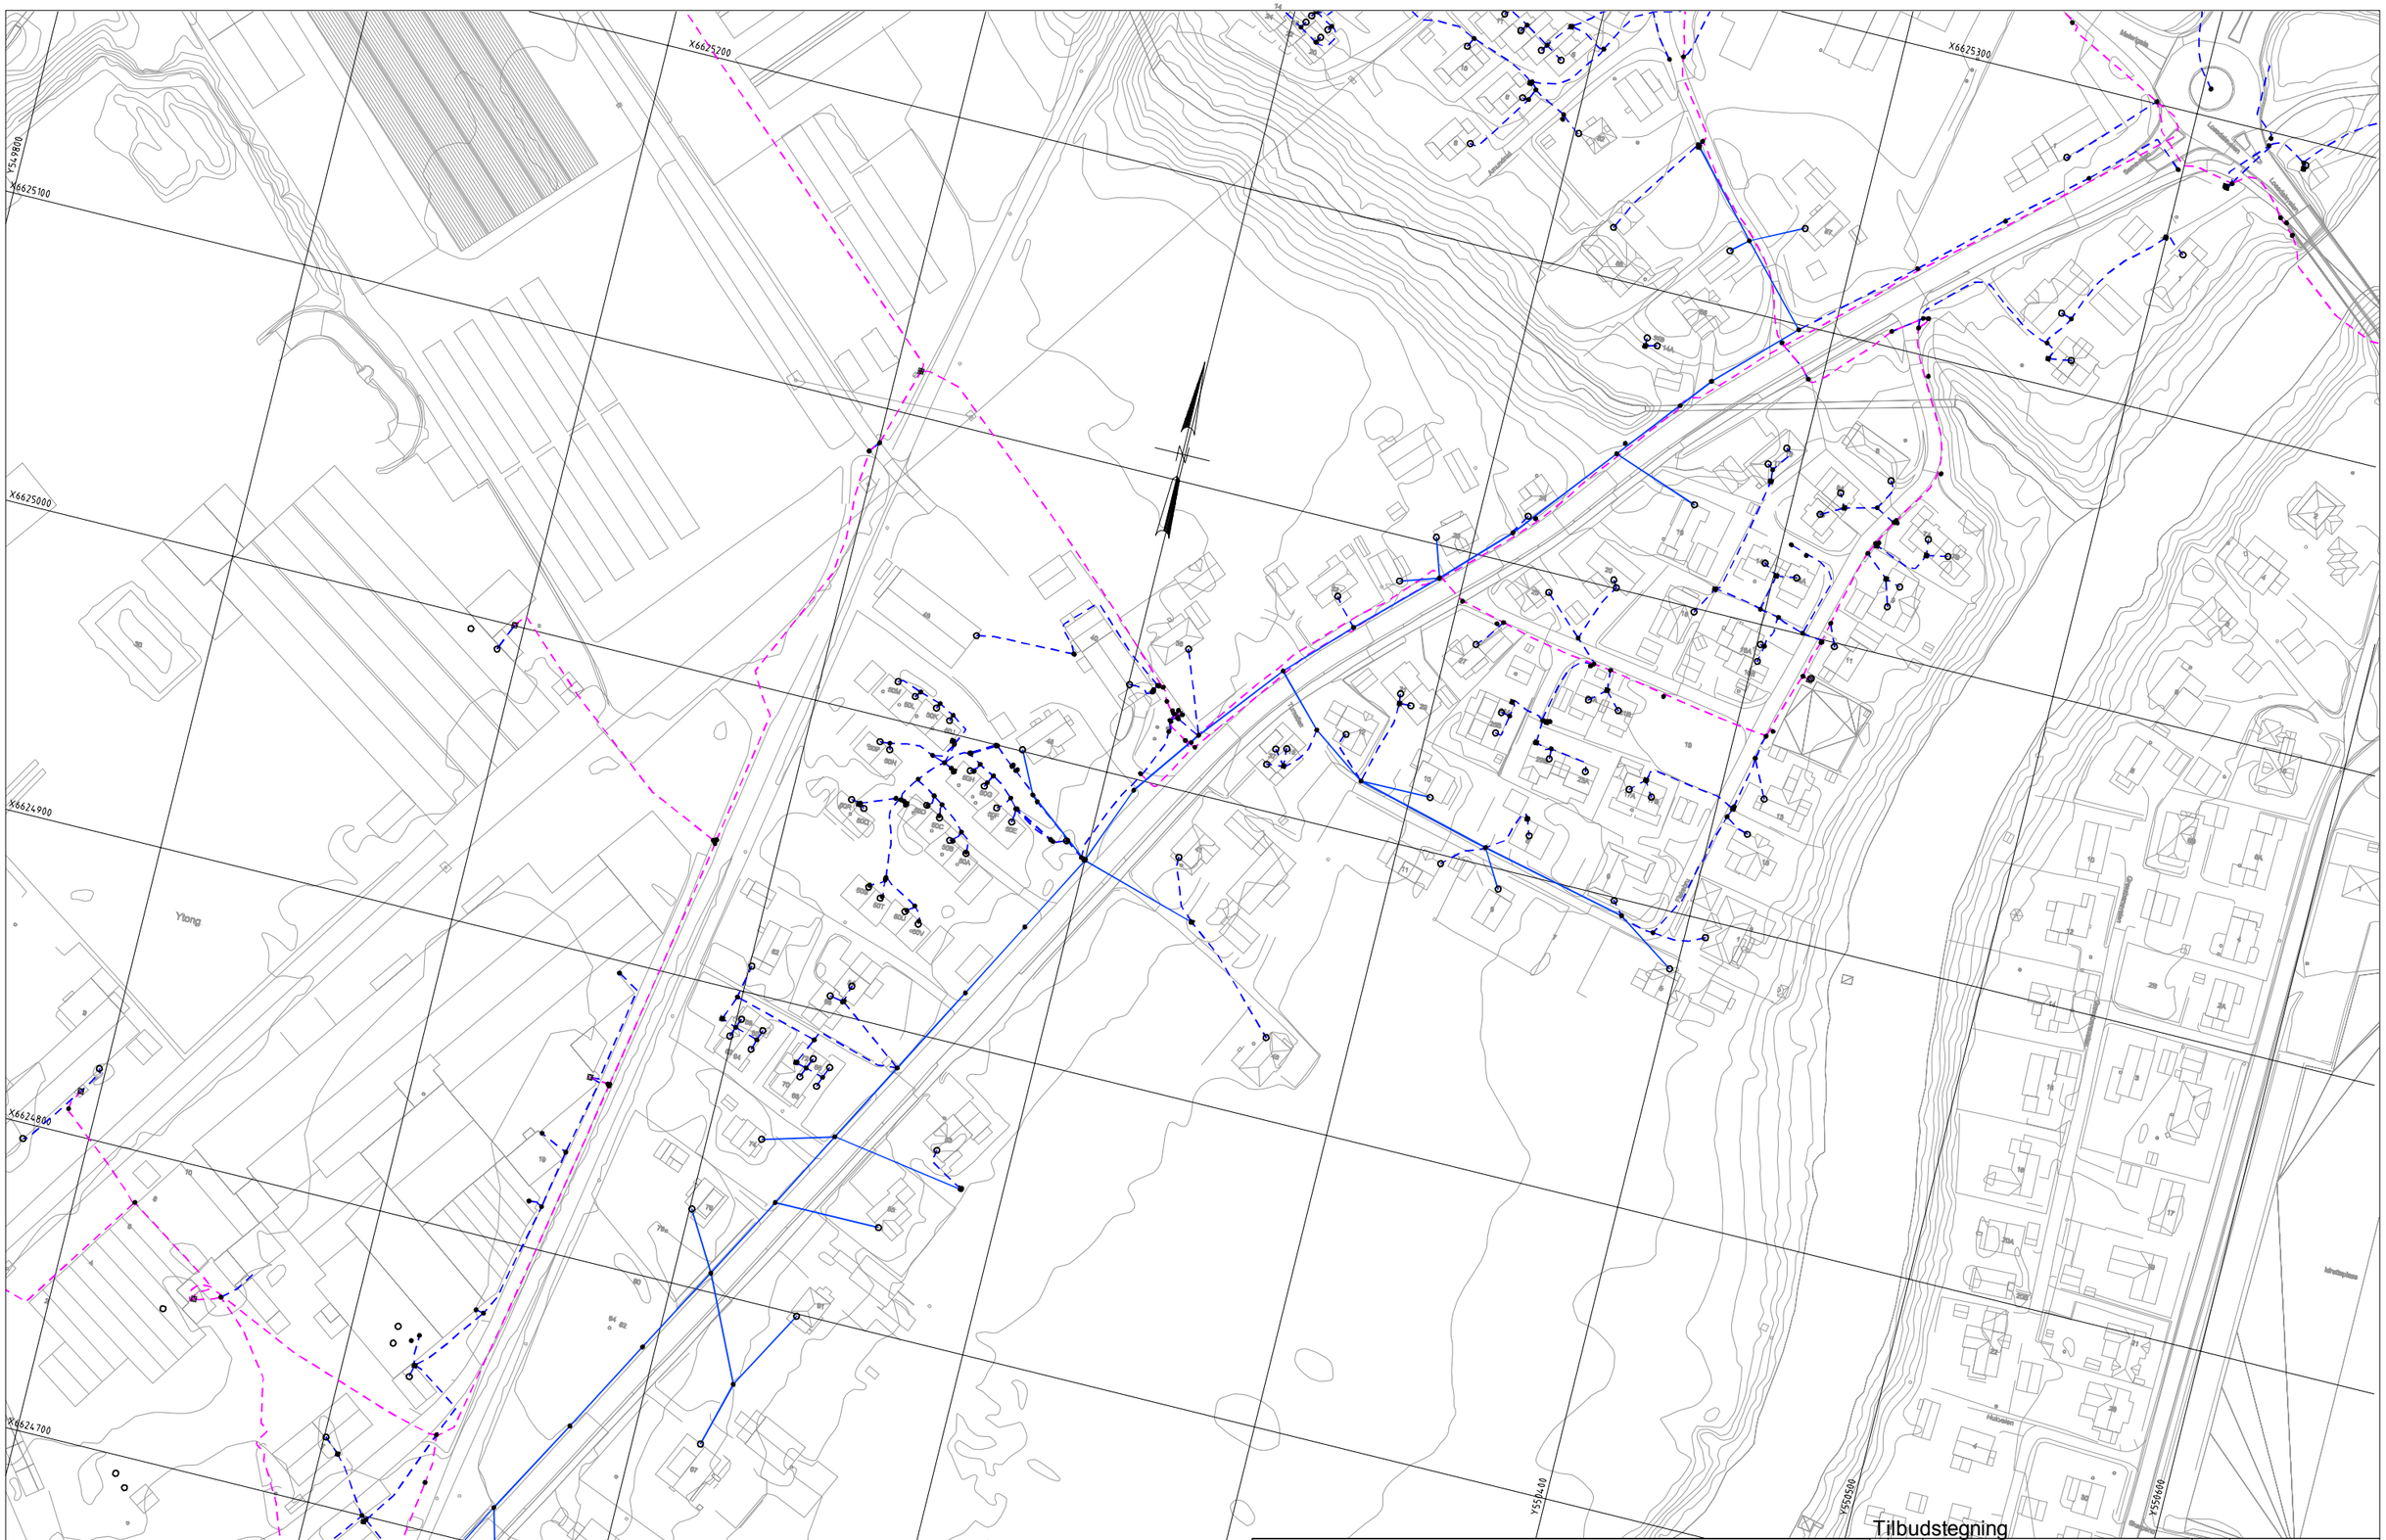

Tilbudstegning

Tegnforklaring

- Eks lavspent, bakke
- Eks høyspent, bakke
- Eks lavspent, luft
- Eks høyspent, luft

Rev.	Dato:	Revisjonen omhandler:	Godkjent:
A	24.10.2016	Tilbudstegning	HMAG

Semsveien

Oversiktstegning eksisterende kabler

Plan

RAMBØLL

Rambøll Norge AS
Region Øst
Erik Berresens allé 7, 3001 Drammen

Oppdragsgiver logo:

ØVRE EIKER KOMMUNE

Utarbeidet/Dato: HSL/24.10.2016	Målestokk: A1-1:1000
Oppdr.Arkiv Nr:	Saksbeh./dato: Jan Uglehus
Oppdrags nr: 13500157714	Filnavn: 13500157714
	Side nr: 101