

FORKLARING TIL TOMTEPLAN

- SAND
- GUMMSFALT
- GRASS
- PLANTEFELT
- ASFALT
- EKISTERENDE VEGETASJON
- BETONG
- GRUS
- ELVESTEIN
- STUBBEKANT


- Eksisterende gatelys
- Azur på 3.5 m stolpe
- Lysekastere 6 m stolpe
- Kabelgrøft for høyspentkabler

Rev. Byggh. Fig. Tegning. Løsn. Utført. Kontroll. Dato

A E1421 16.05.2016. Plan for utbygging av C1, 08, 101, 102, 103,1000

140501-ARK-10-001

Løsnings fig.

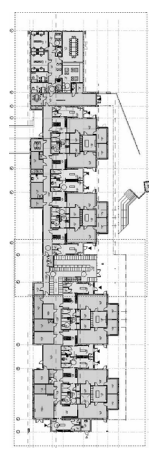

Kristiansund Kommune


Barnehage i Karlihol
Tareveien 2, 6515 Kristiansund

Prosjektnummer: 67612	Oppdragsnummer: 1405	Bygghid: 140501	Etter: 5	689m ² fler
Prosjektansvarlig:	ARK: Overt AS	maria@overt.no	70 17 40 70	
	ARB: Cowi AS	kgr@cowi.com	98 00 20 87	
	RIV: Ingemar Jan Ave Loe	janave@iemail.com	99 69 61 77	
	RIE: Cowi AS	rub@cowi.com	91 82 41 44	
	RIB: Freselle AS	jonas.segmanberg@freselle.com	98 00 20 87	



Skisseprosjekt AP / MJ

F05.10 - Utomhusplan Forslag belysning

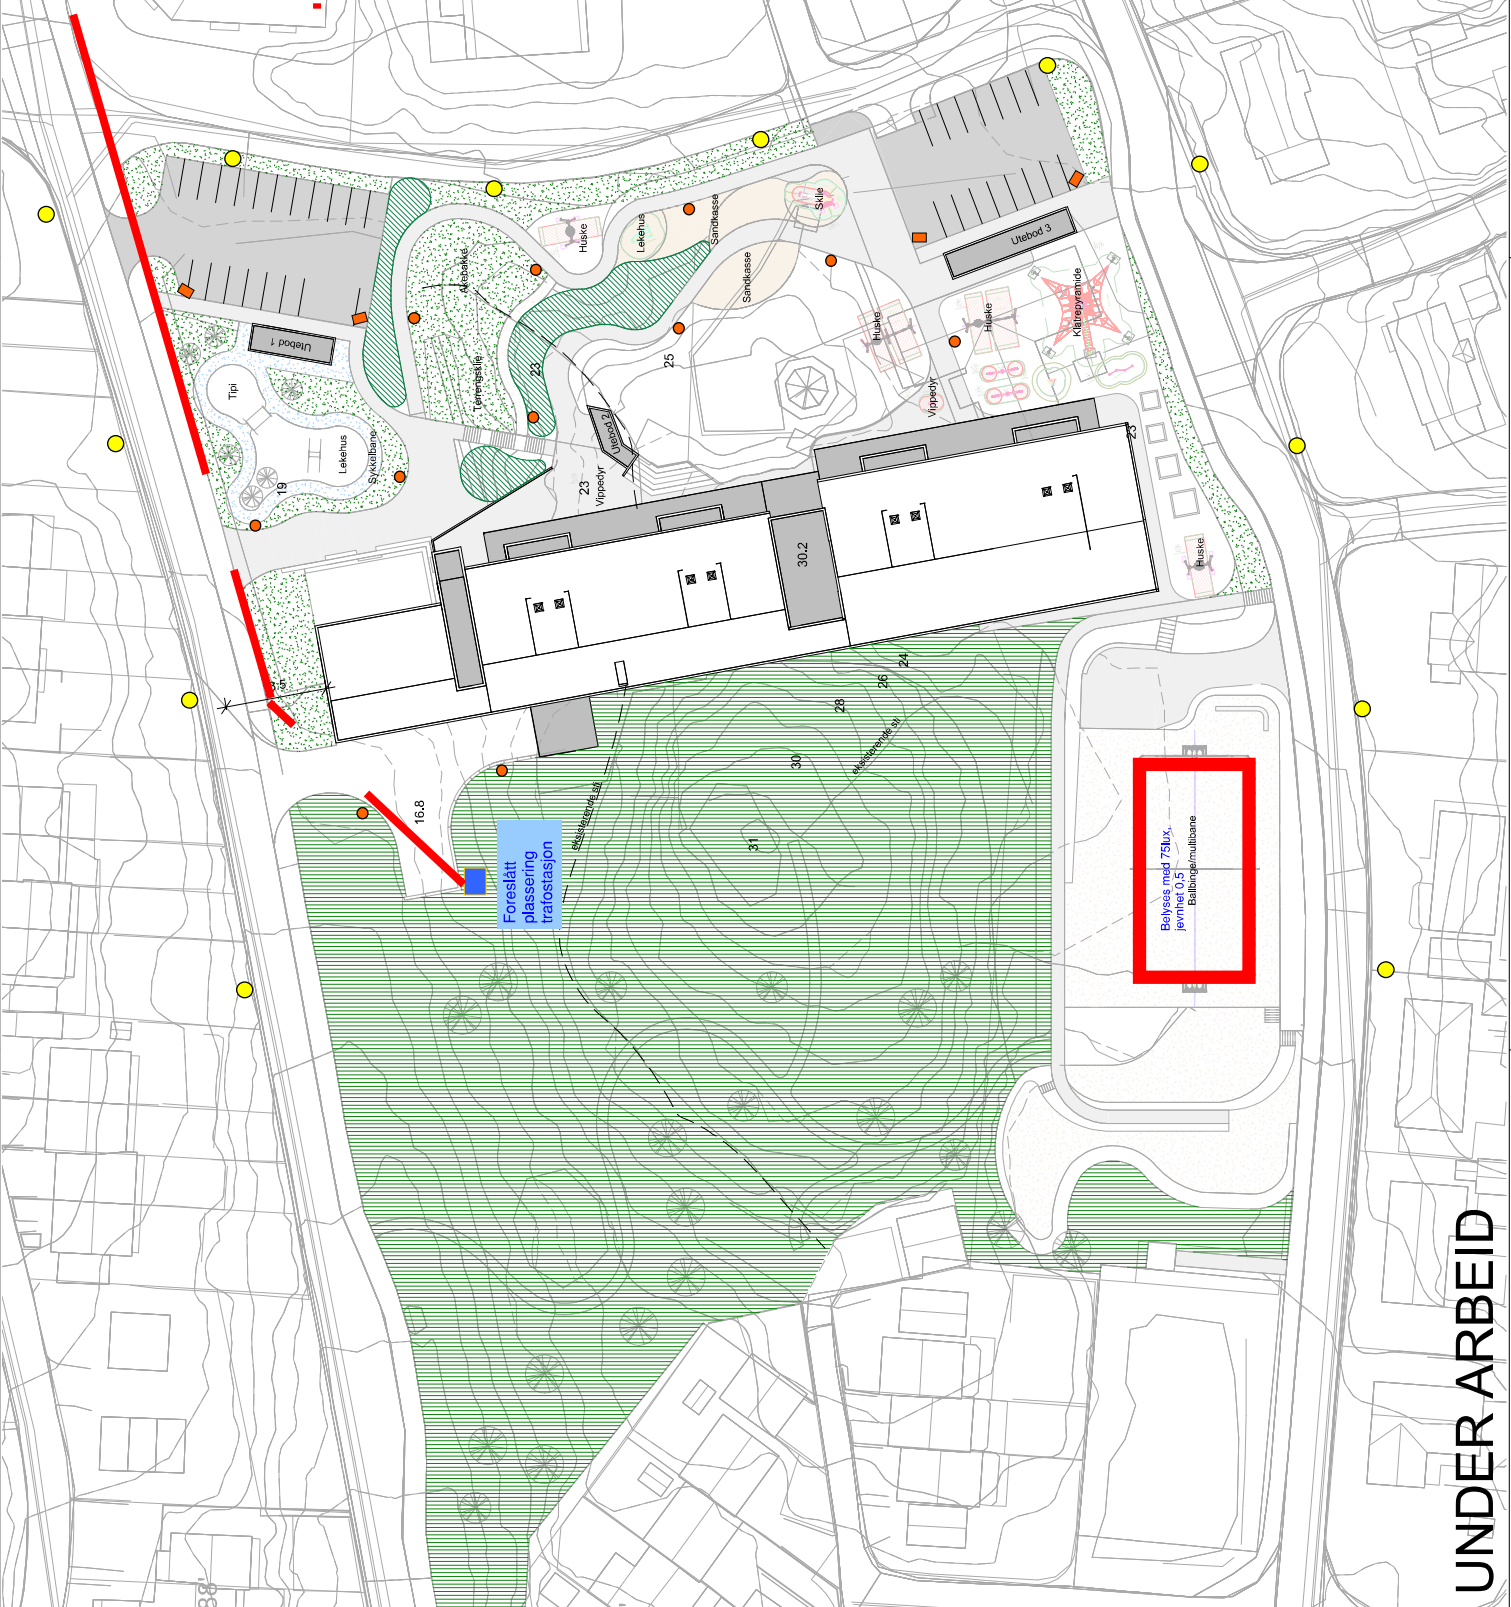

UNDER ARBEID