



Dør- og vindusskjema er basert på forutsetninger kjent i forprosjektet og er ikke detaljert. Det er entreprenørs ansvar å ivareta videre detaljering i henhold til lovkrav. Ev. lydkrav er ikke medtatt på skjemaet. Det henvises til lydteknisk konsept for krav til de ulike rommene.

Sikkerhetsglass i hht vindustabell.

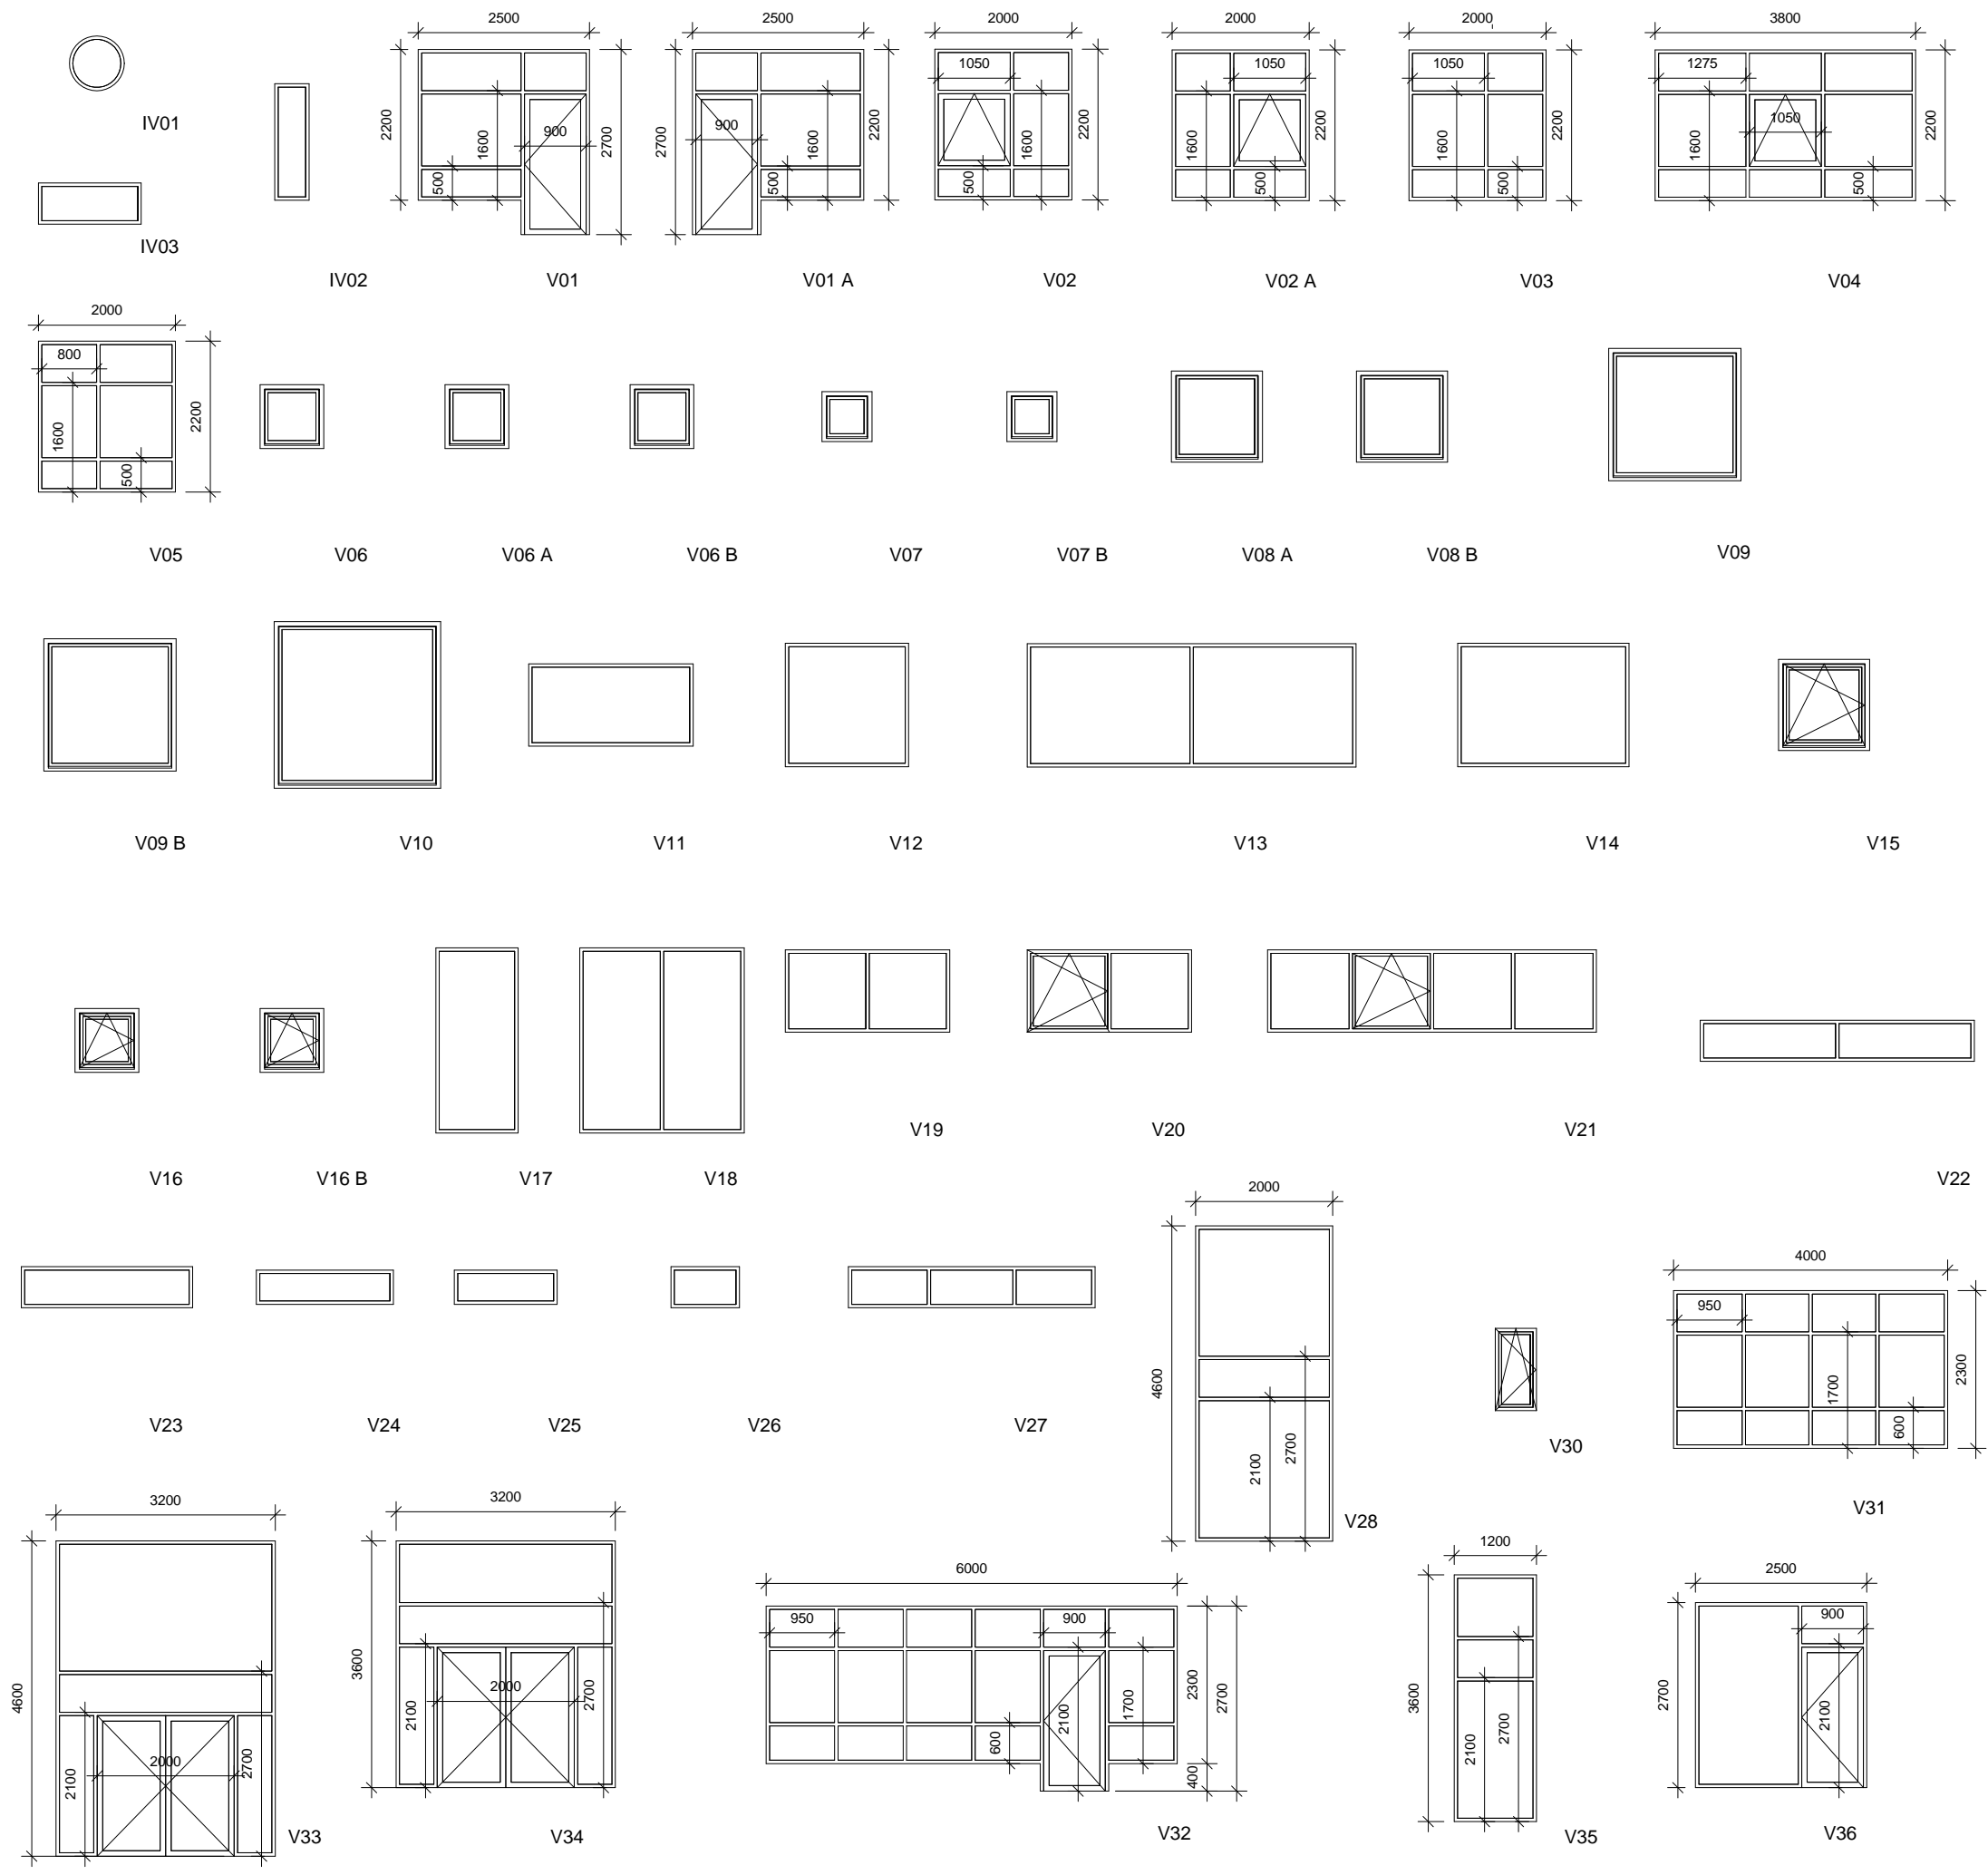

Rev	Endring	Utført	Kontr.	Dato
-----	---------	--------	--------	------

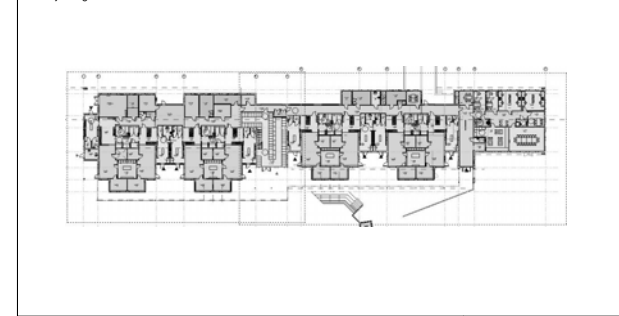

Byggherre: **Kristiansund Kommune**



Barnehage i Karihola
Tareveien 2, 6515 Kristiansund

Prosjektnummer: 67612	Objektnummer: 1405	ByggID: 140501	Gnr: 5	Bnr: 689m.fler
-----------------------	--------------------	----------------	--------	----------------

Prosjekteringsgruppe:				
● ARK : Olset AS	marita@olset.no	70 17 40 70		
○ RIB : Cowi AS	kigr@cowi.com	98 00 20 67		
○ RIV : Ingeniør Jan Arve Loe	janarveloe@gmail.com	99 69 61 77		
○ RIE : Cowi AS	rufo@cowi.com	91 84 41 44		
○ RIBr : Firesafe AS	jonas.segtnan.berg@firesafe.com	98 00 20 67		



Fase: Skisseprosjekt	Tegnet: AP	Kontrollert: MJ
Prosjektnummer rådgiver: 734	Dato: 03.11.2016	Målestokk: 1 : 100

Vindusskjema