


FASADE MOT SYD



FASADE MOT ØST



FASADE MOT VEST

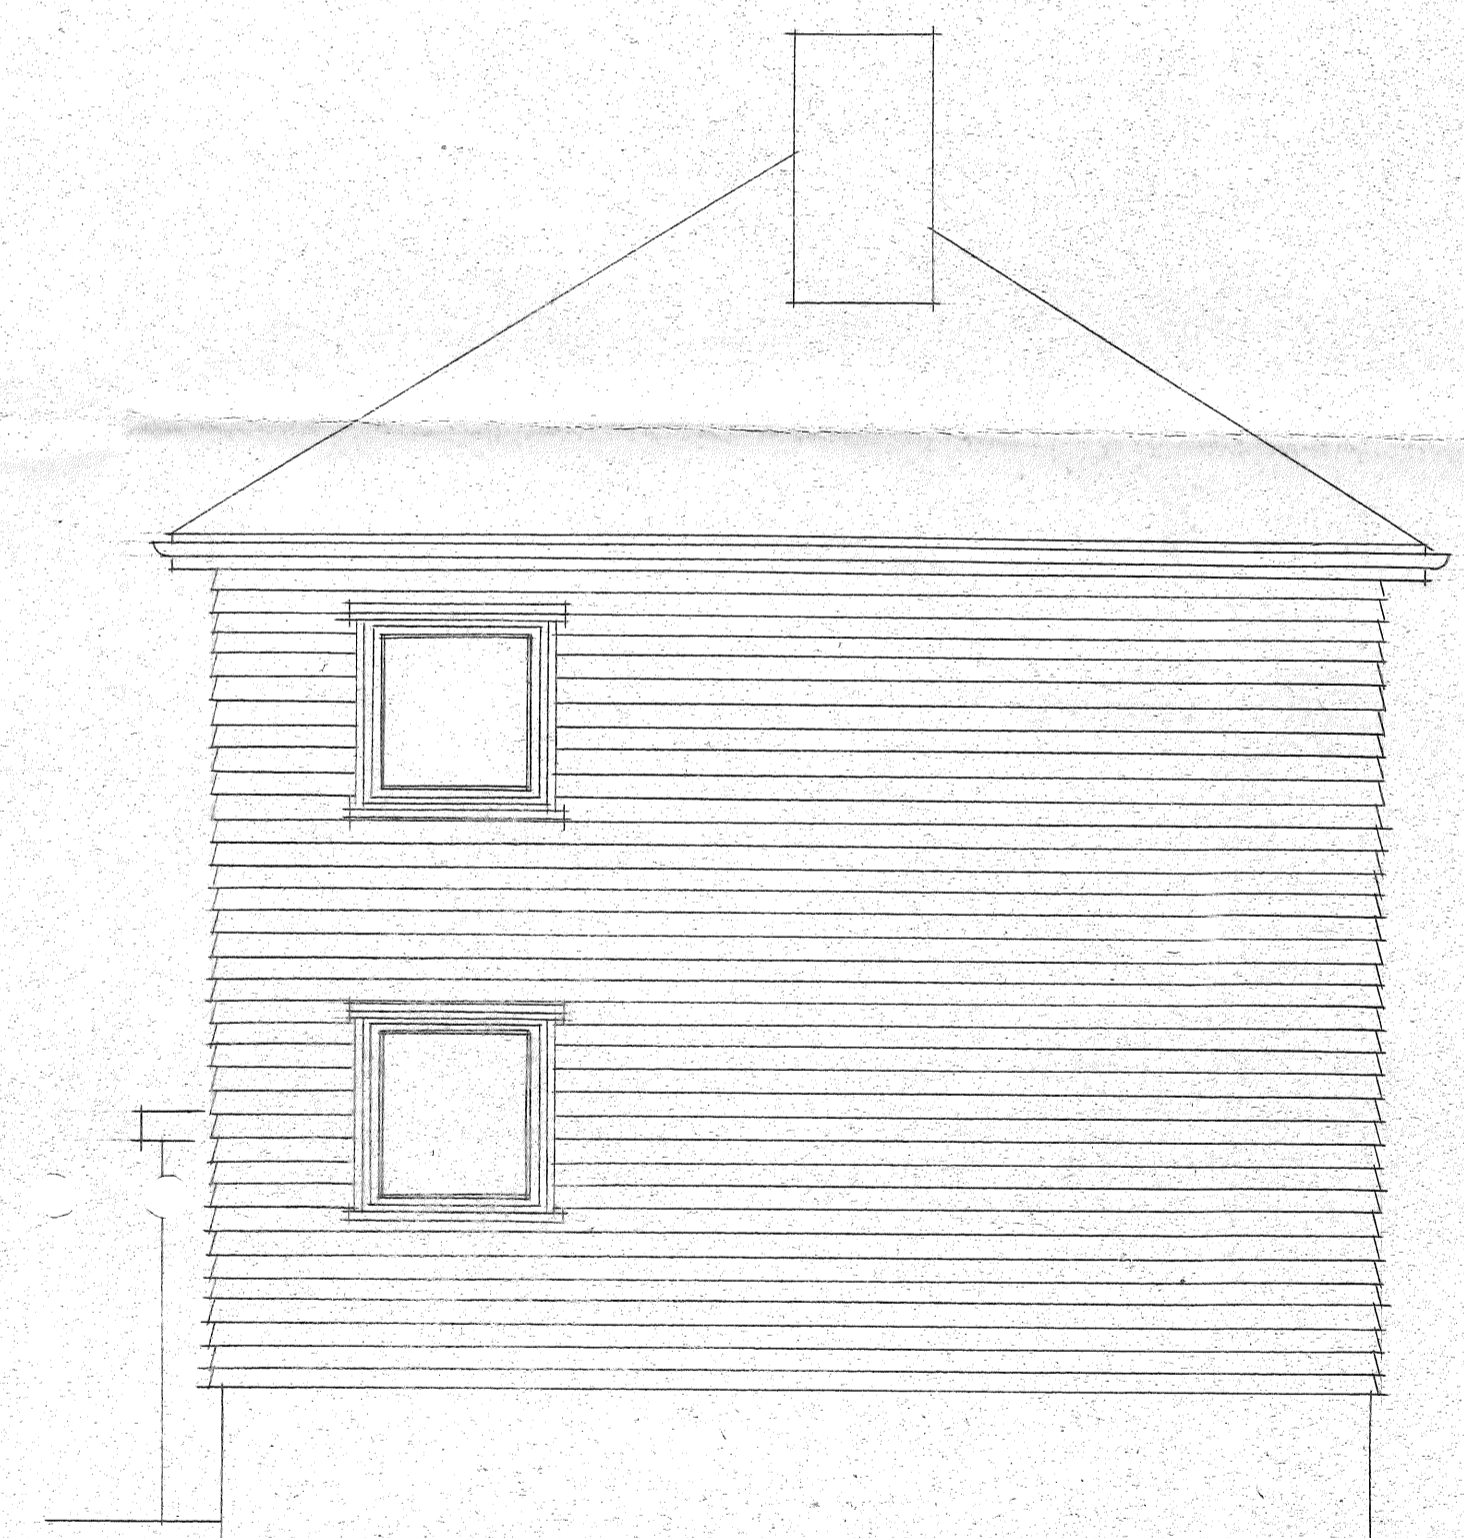

FASADE MOT NORD

2/7 77

Godkendt til udførelse
Bygningskontrollen, Kristiansund
5/1-78 *[Signature]*

11

KRISTIANSUND KOMMUNE
ELDREBERUGER - TOLÅSSENGA
REHABILITERING

FASADER . M = 1 : 50

BYGGE OG EIENDOMSÅND.
01.04.77

[Signature]