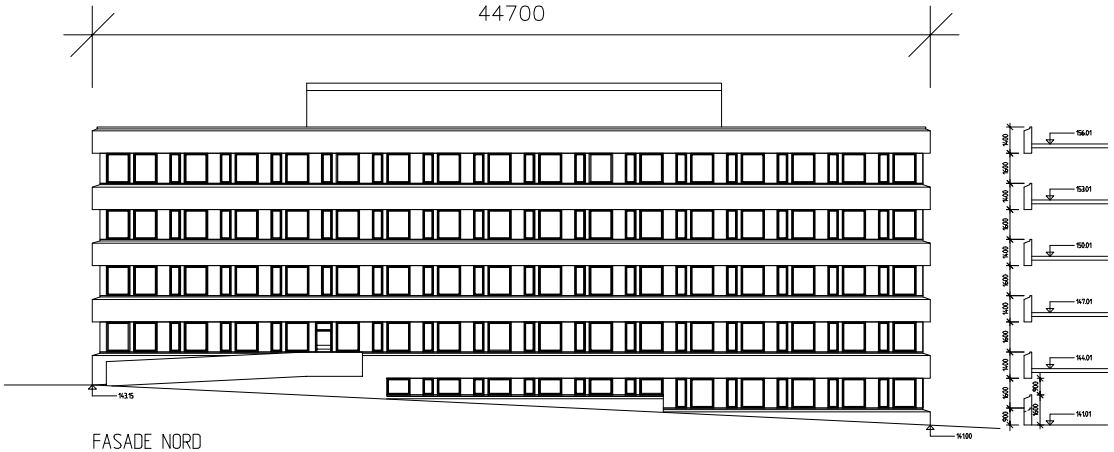

FASADE NORD

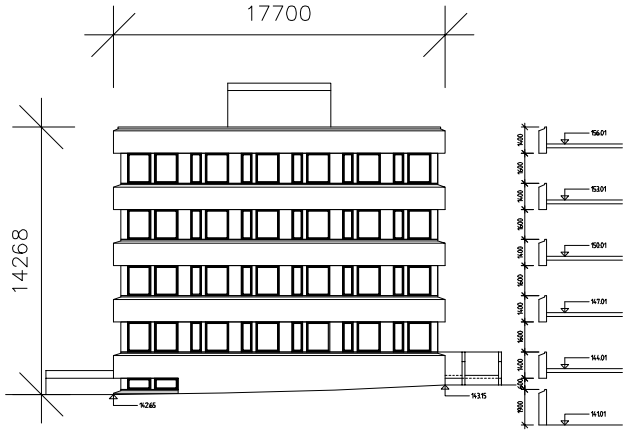

FASADE ?ST

FASADE SYD

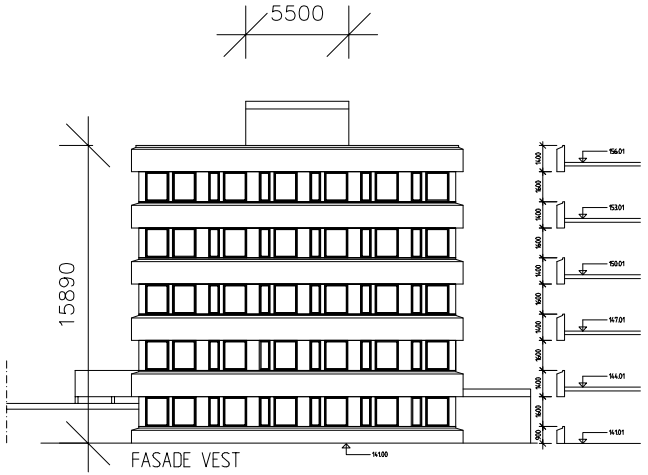

FASADE VEST

REV.	ANT	REVISJONEN GJELDER	SIGN	DATO

FYLKESHUSET I HAMAR
BYGGETRINN 2.

Dato 07.0198

Tegnet av AVECO AS

FASADER

Målestokk 1:100 (A0)

HEDMARK FYLKESKOMMUNE
Eiendom og Innkjøp
Fylkeshuset – 2325 HAMAR – Sentralbord 62 54 40 00 – Fax. 62 54 46 60

Oppdrag

Tegning nr. 200-00F