




SNITT VEG 87000, ca profil 15-30
M=150, mål i m.

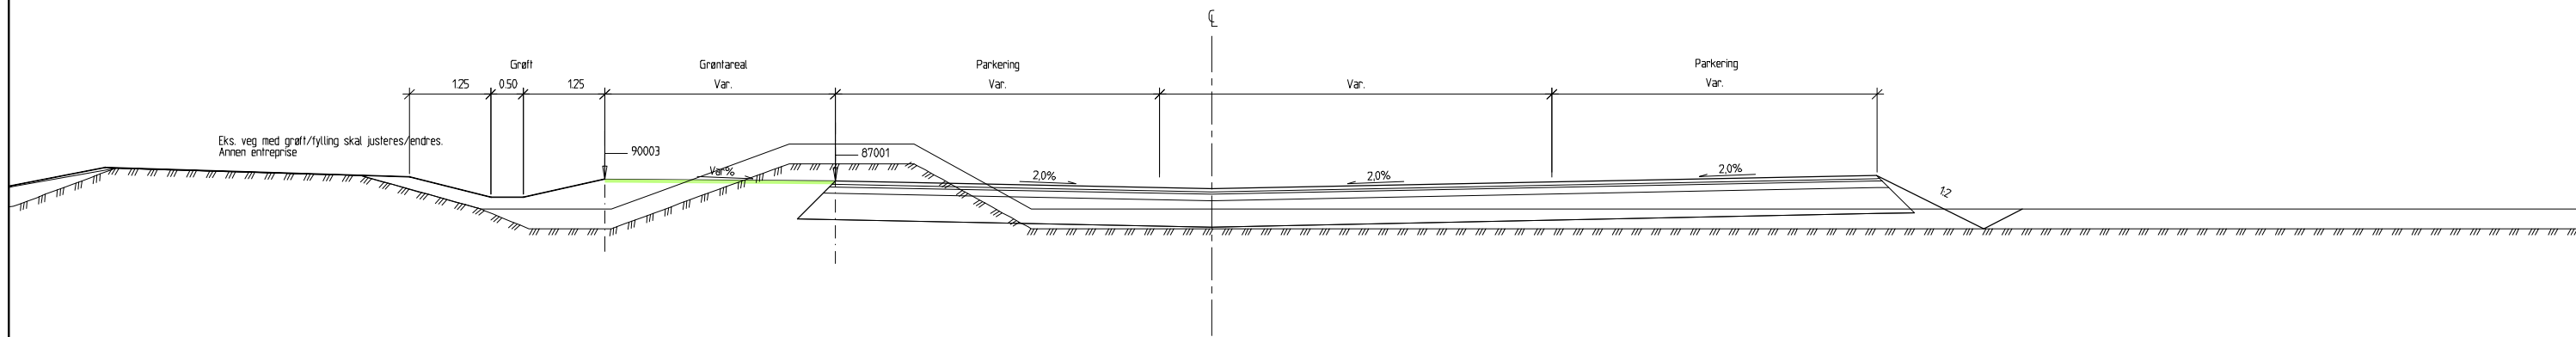


SNITT VEG 87000, ca profil 50-101
M=150, mål i m.

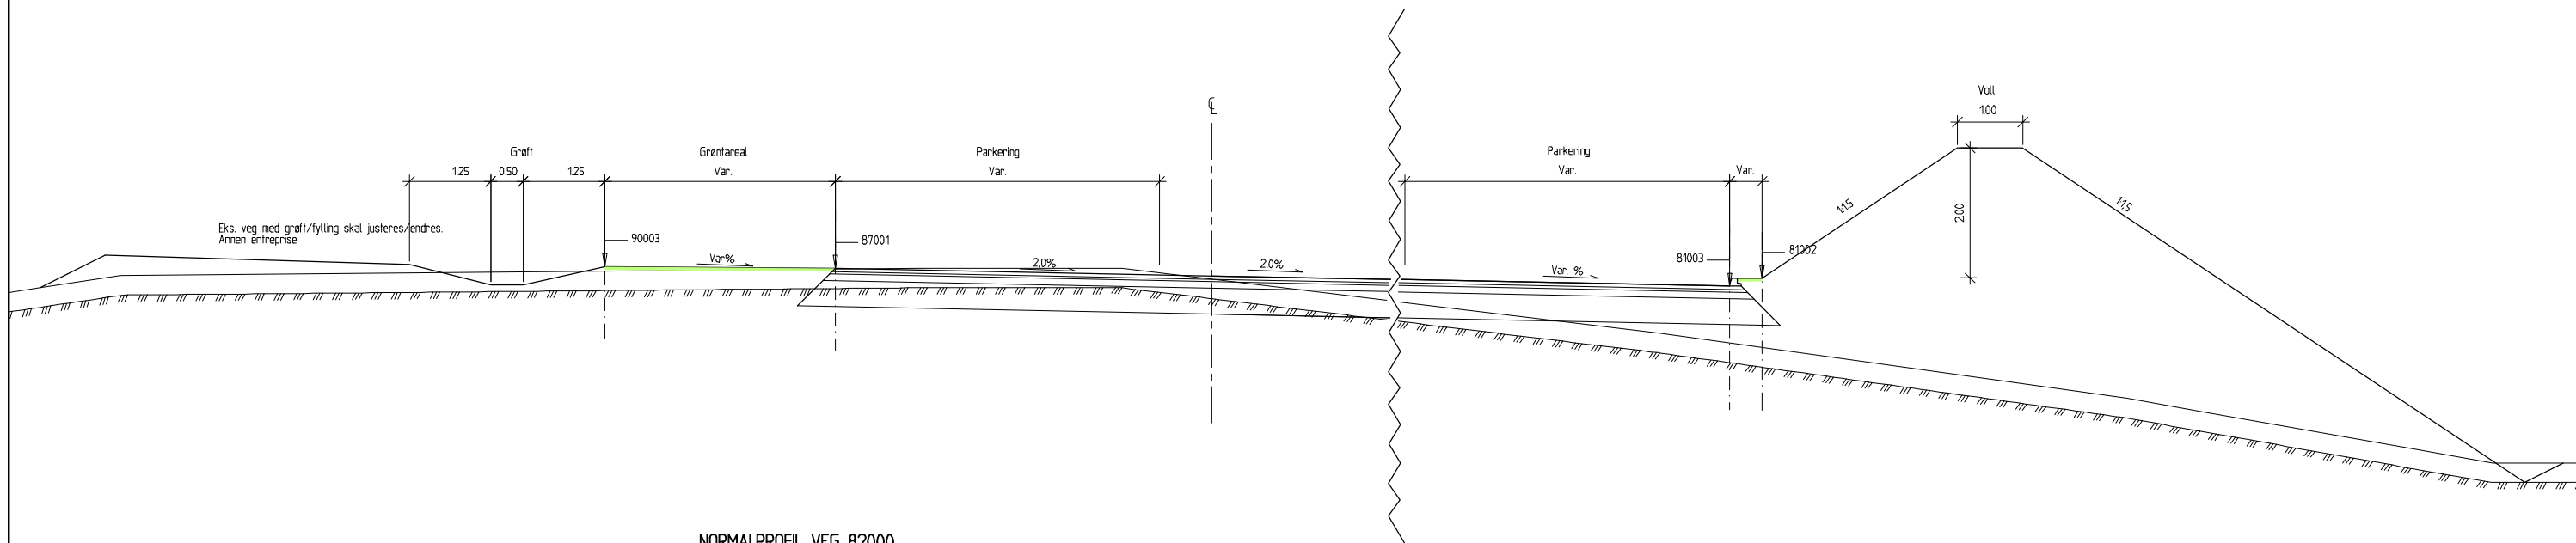

NORMALPROFIL VEG 82000
M=150, mål i m.

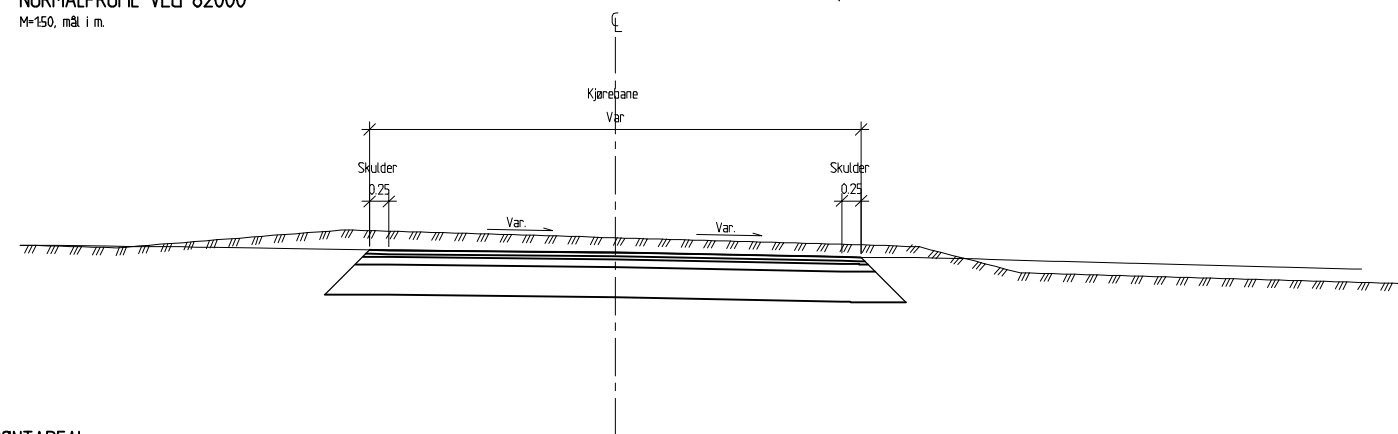


OVERBYGNING PARKERINGSPLASS OG ADKOMST
M=110, mål i m.

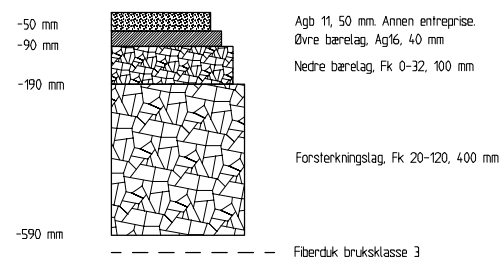

Antall letefarighetsklasse T3
Dersom undergrunn er dårligere enn antatt bæreevnegruppe bør forsterkningslaget økes.

OVERBYGNING GRØNTAREAL
M=110, mål i m.

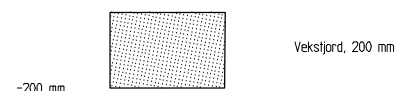

Status	Rev.	Endring	Utført	Kontr.	Ansv.	Dato
Gjøvik kommune			NOTEHO	NDWMR	NOTOSA	07.11.2016
P-plass Kallerud			Målestokk	Som vist	Format	A1
Normalprofil/snitt og overbygning			Oppdragsleder:	Kenneth Urnes		
Konkurransegrunnlag			Oppdragsnr.	15818001		
SWECO			Disiplin:	F01	Status:	B 00
			Sweco Norge AS			
			DRANDENVEIEN 280, 0212 OSLO			
			TEL: 67 12 80 00			
			FAX: 67 12 80 00			