


A B C D E F

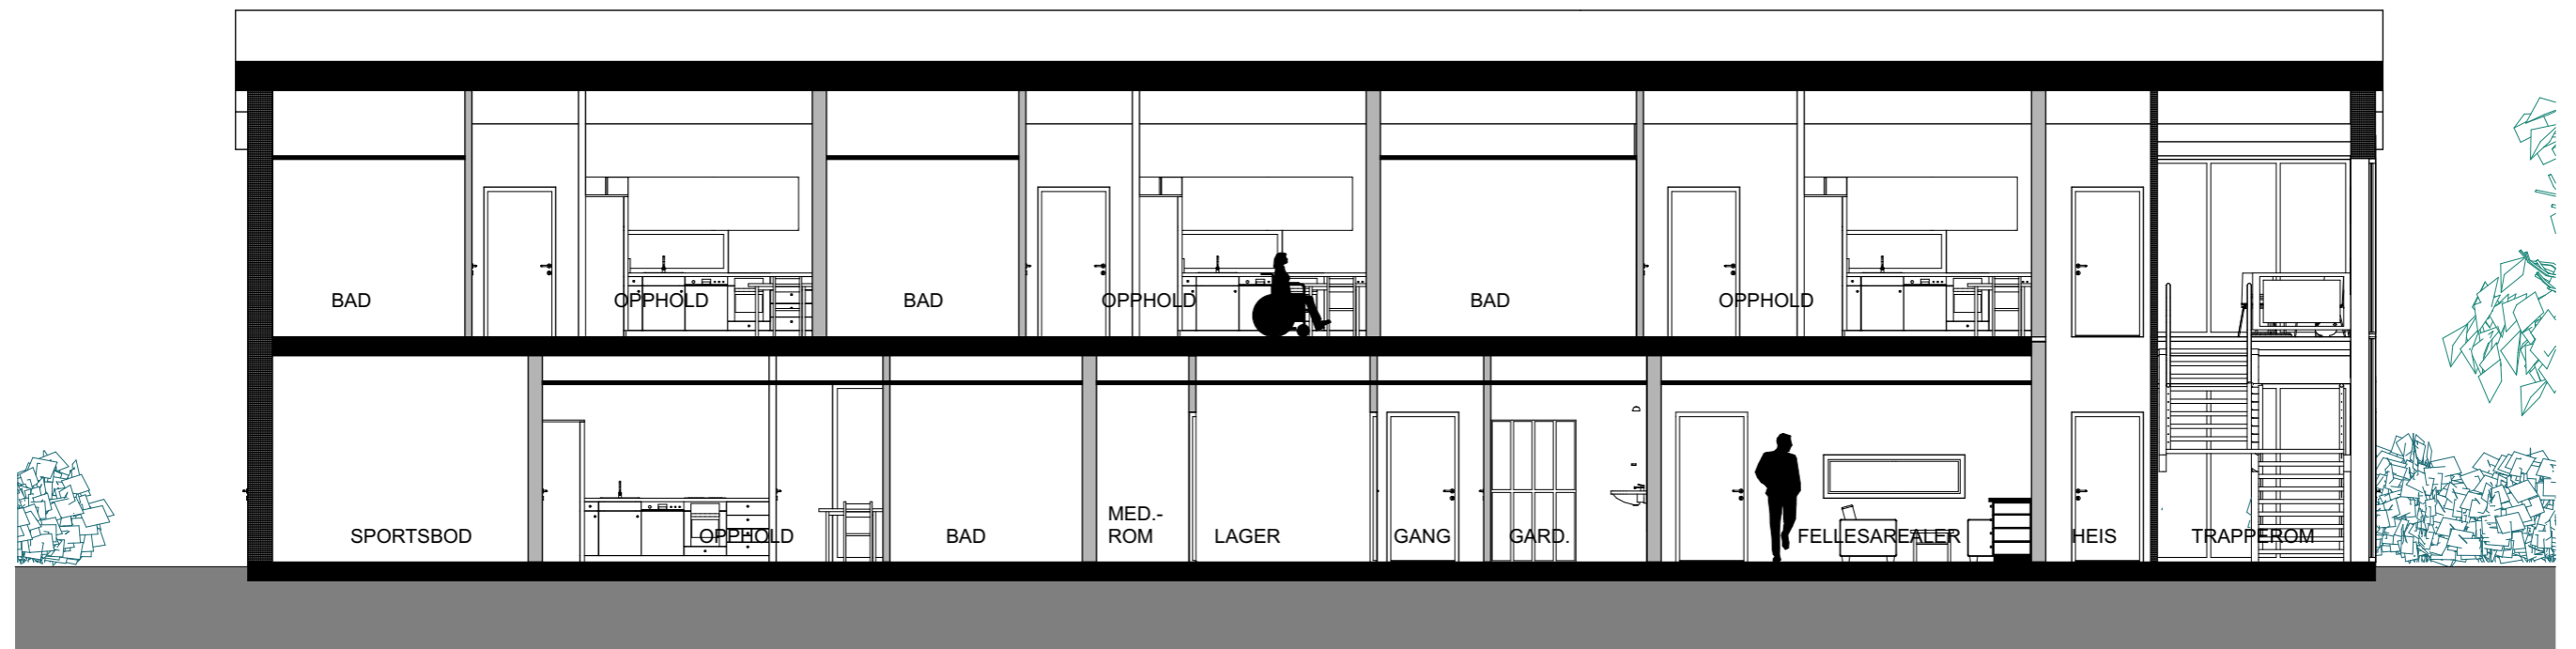

TILBUDSTEGNING