



SYD-DST

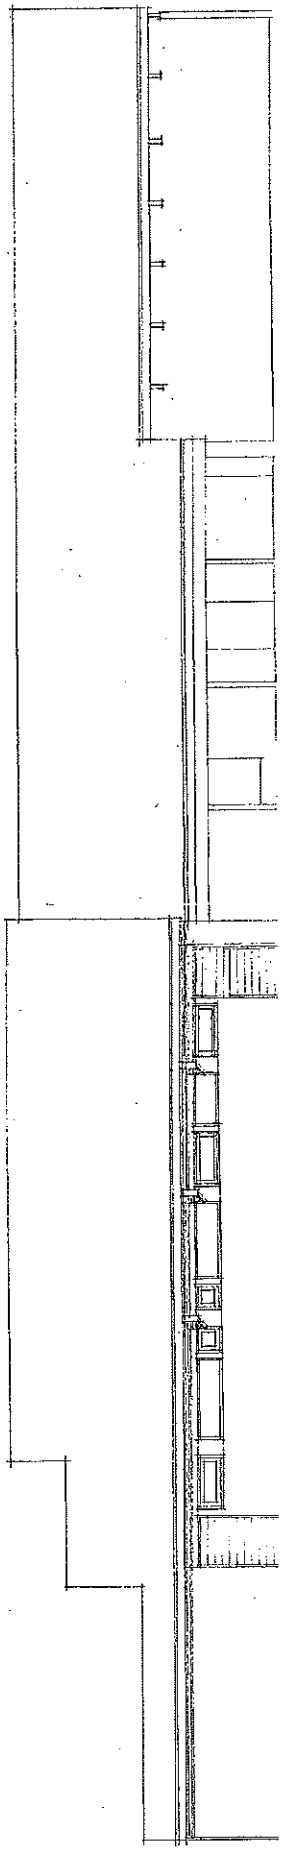

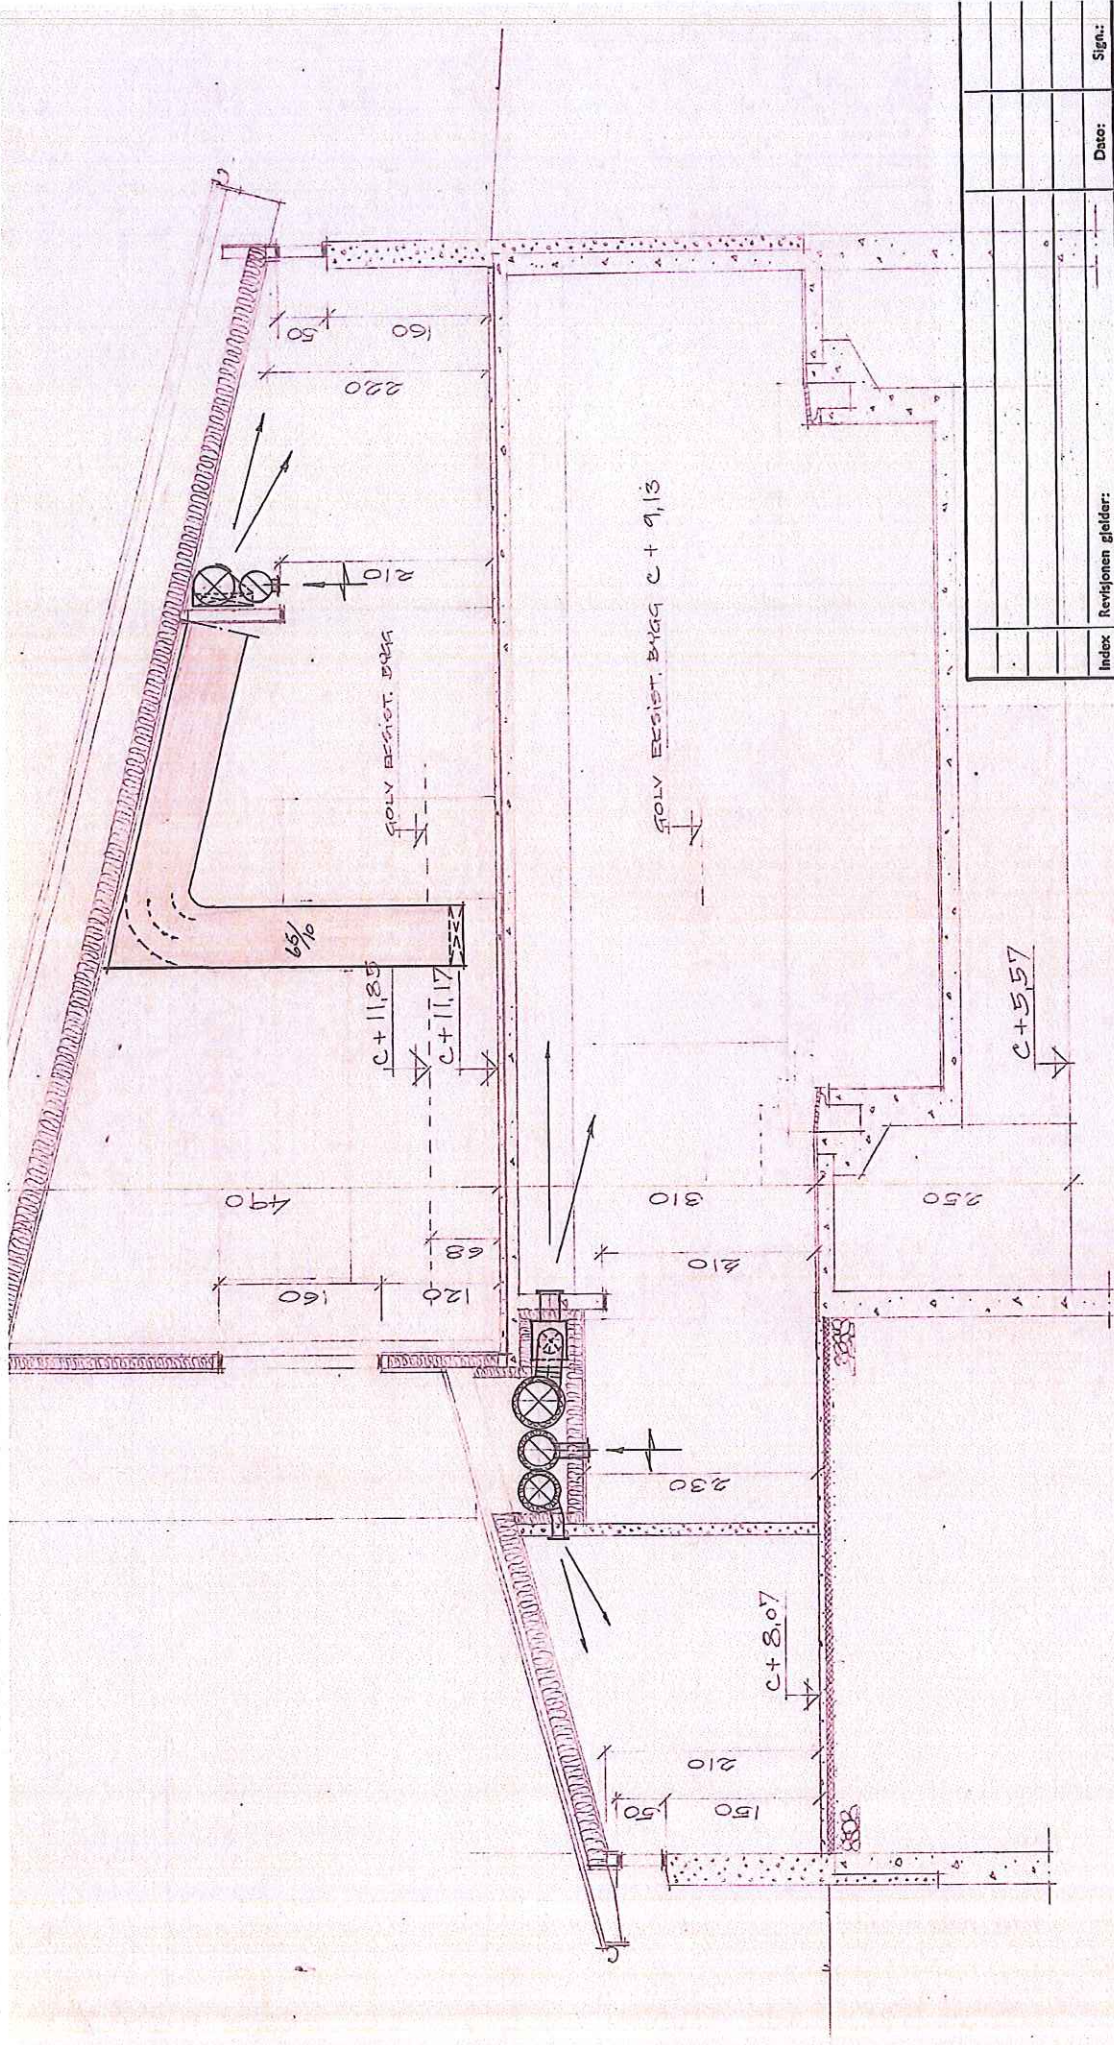

II-K

Index	Revisjonen gjelder:	Dato:	Sign:
	ANBUDSTEGNING VVS:	20-6-81	A. J. d.
	ANBUDSTEGNING BYGG:		
ALLE MÅL KONTROLLERES PÅ STEDET!			
Målestokk:	1:50		
Tegn:	12-6-1981 A. J. d.		
Kontr.:	V	Mtk.:	V
SKIBU SKOLE. B.TE. 2. ORIENTERENDE SNITT. Nr. 1. SMITT J.-J. OG E.-K. SVANHEIMLL.		887-235.	
SIVILINGENIØR M.M.L.F. - M.M.L.F. ROLF AALERUD RADGIVENDE V.V.S. INGENIØRFIRMA			2800 GJØVIK - TLF. 72 514
			Revisjon

BYGG


17,50

2,50 0,50

A

B

C

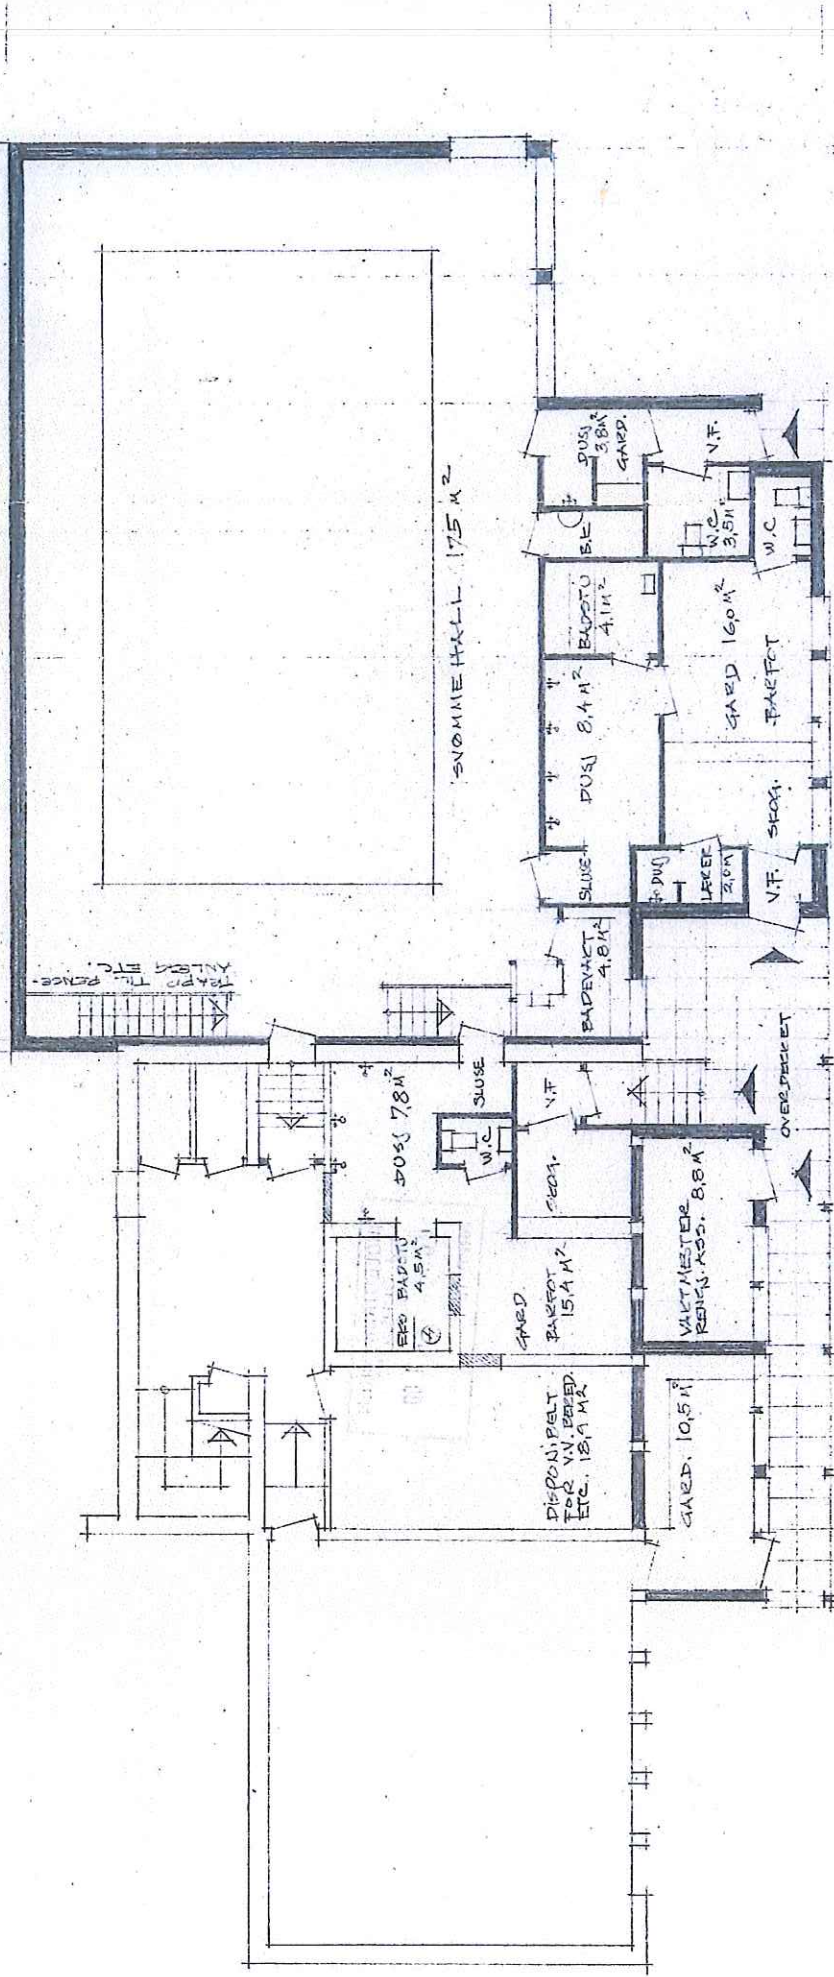

PLAN UNDERETASJE

BENTONGEBAL. NYBYGG 267,3 M²

A

B

C

SKÅBU SKOLE 2.

PLAN UNDERETASJE

GJØRYK DEN 19.10.79
REV. 28.11.79