
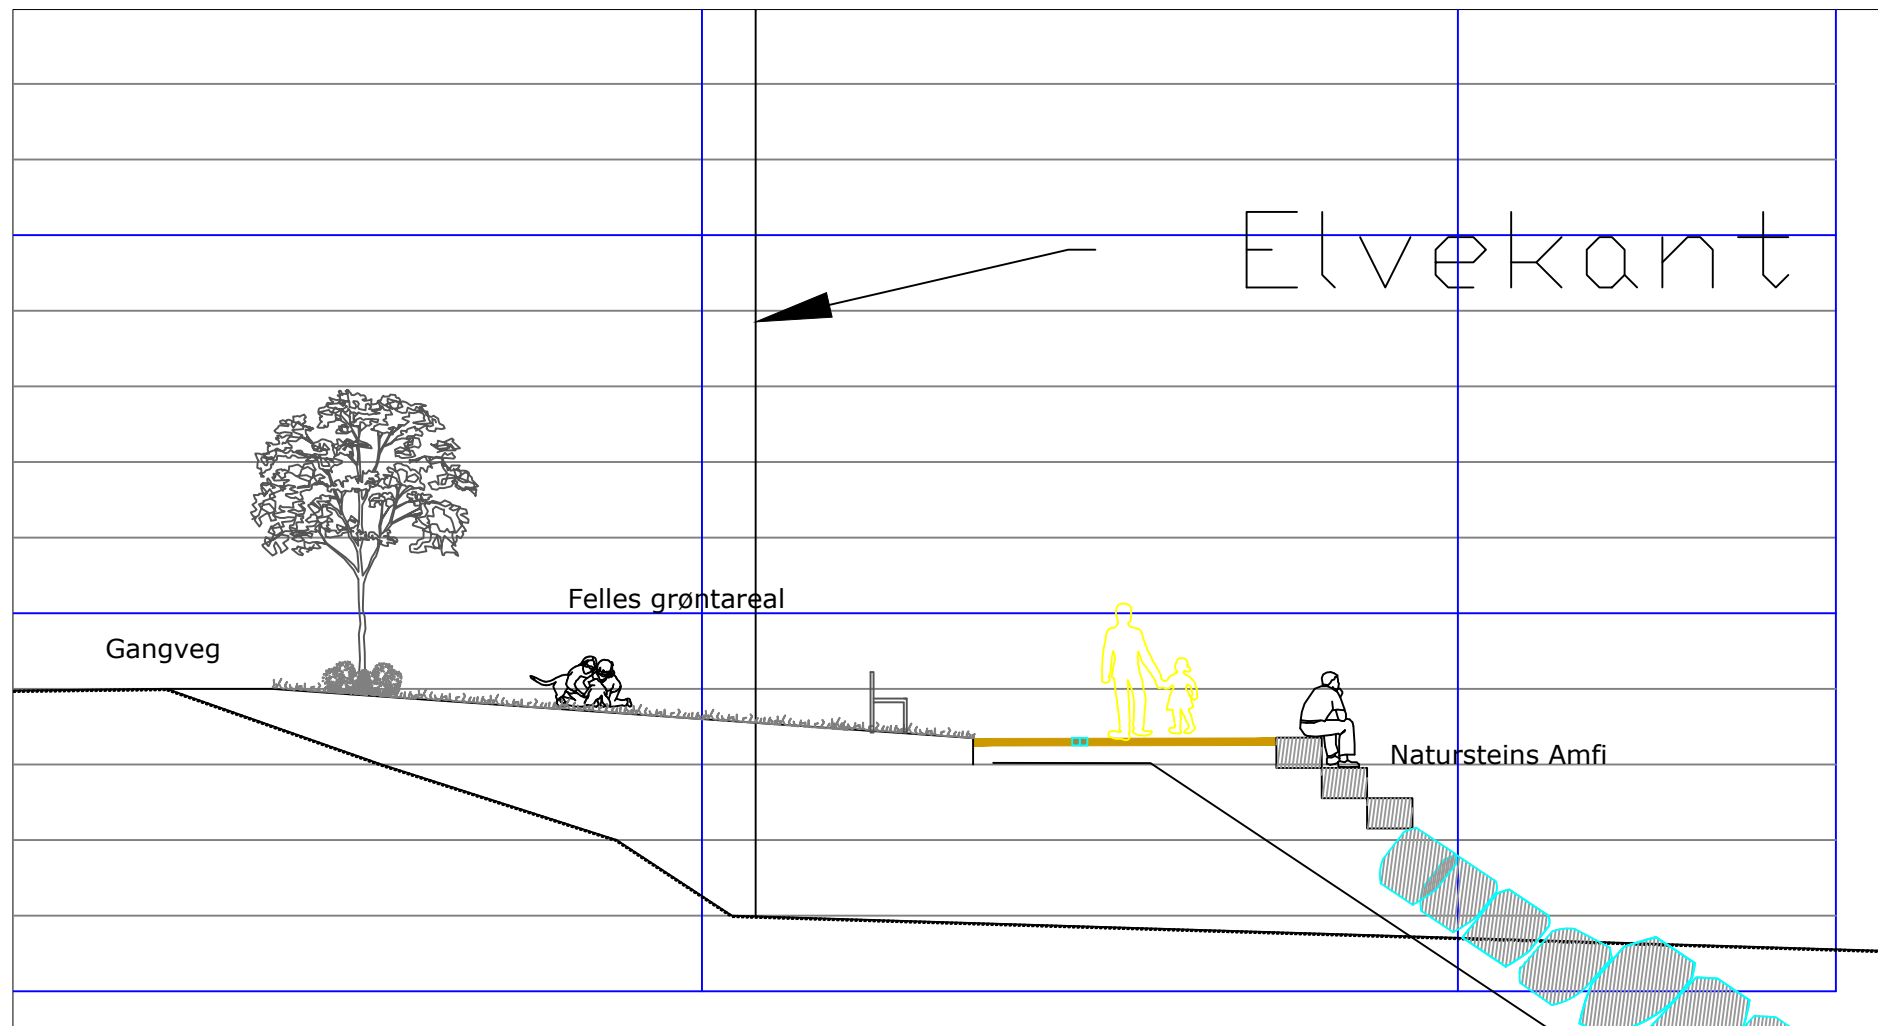


ID: P:\2015\15063 Flaumsikringstiltak i elva Opo\8 PLAN\DATA Plan_Infrastruktur\Tegning


 arkitektur konstruksjon landskap			
Tiltakshavar			
NVE			
Tiltak			
Flaumsikring Opo			
Teikning av		Teikna av DL	
Rampe til elvsti/ Betongtrapp		Teikn.dato 26.08.15	
		Kontr.	
		Kontr.dato -	
		Erst. tidl. teikning -	
Teikning type			
Skisse			
Mål	Prosj.nr.	Teikn.nr.	Rev
1:200(A3)	15063		

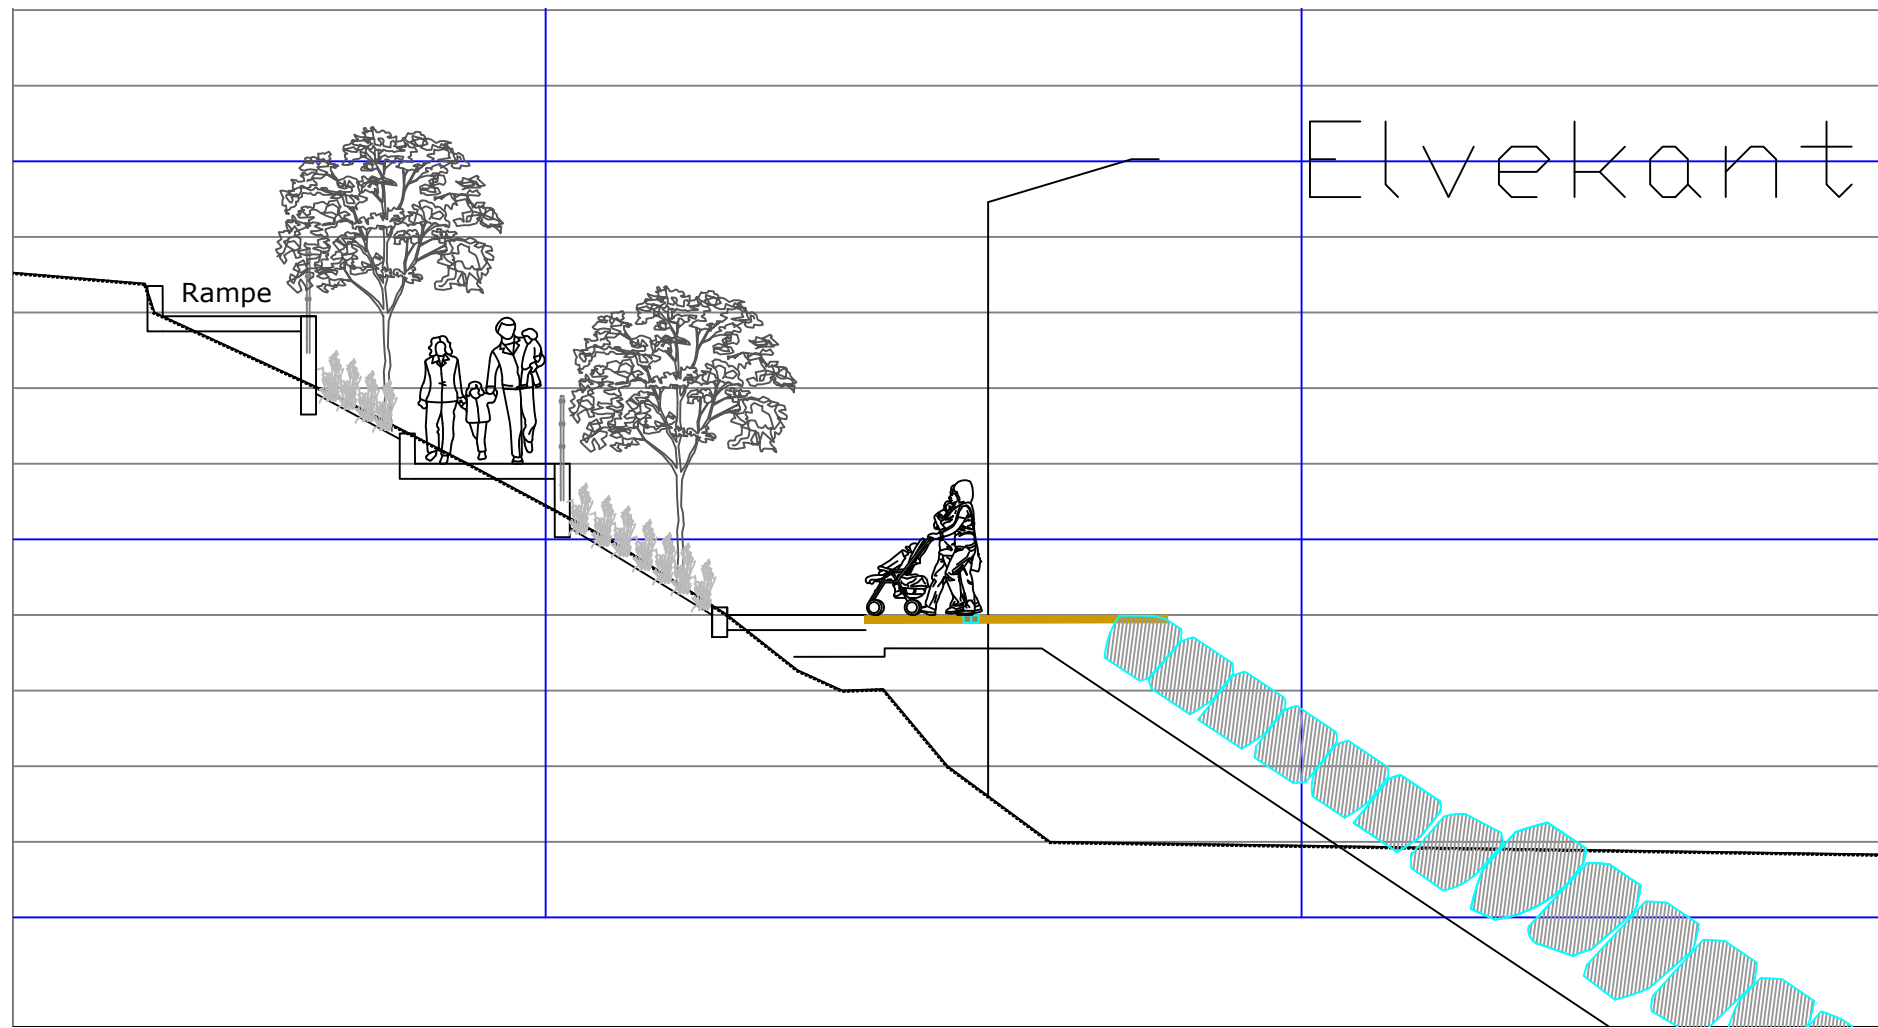

 <p>nordplan arkitektur konstruksjon landskap</p>			
Tiltakshavar NVE			
Tiltak Flaumsikring Opo			
Teikning av Prinsippsnitter		Teikna av DL Teikn.dato 26.08.15 Kontr. Kontr.dato - Erst. tidl. teikning -	
Teikning type Skisse			
Mål 1:100(A3)	Prosj.nr. 15063	Teikn.nr.	Rev

ID: P:\2015\15063 Flaumsikringsiltak i lva Opo\8 PLANDATA Plan_Infrastruktur\Tegning

PRINSIPPSNITT ELVESTI MED ELVESTEIN

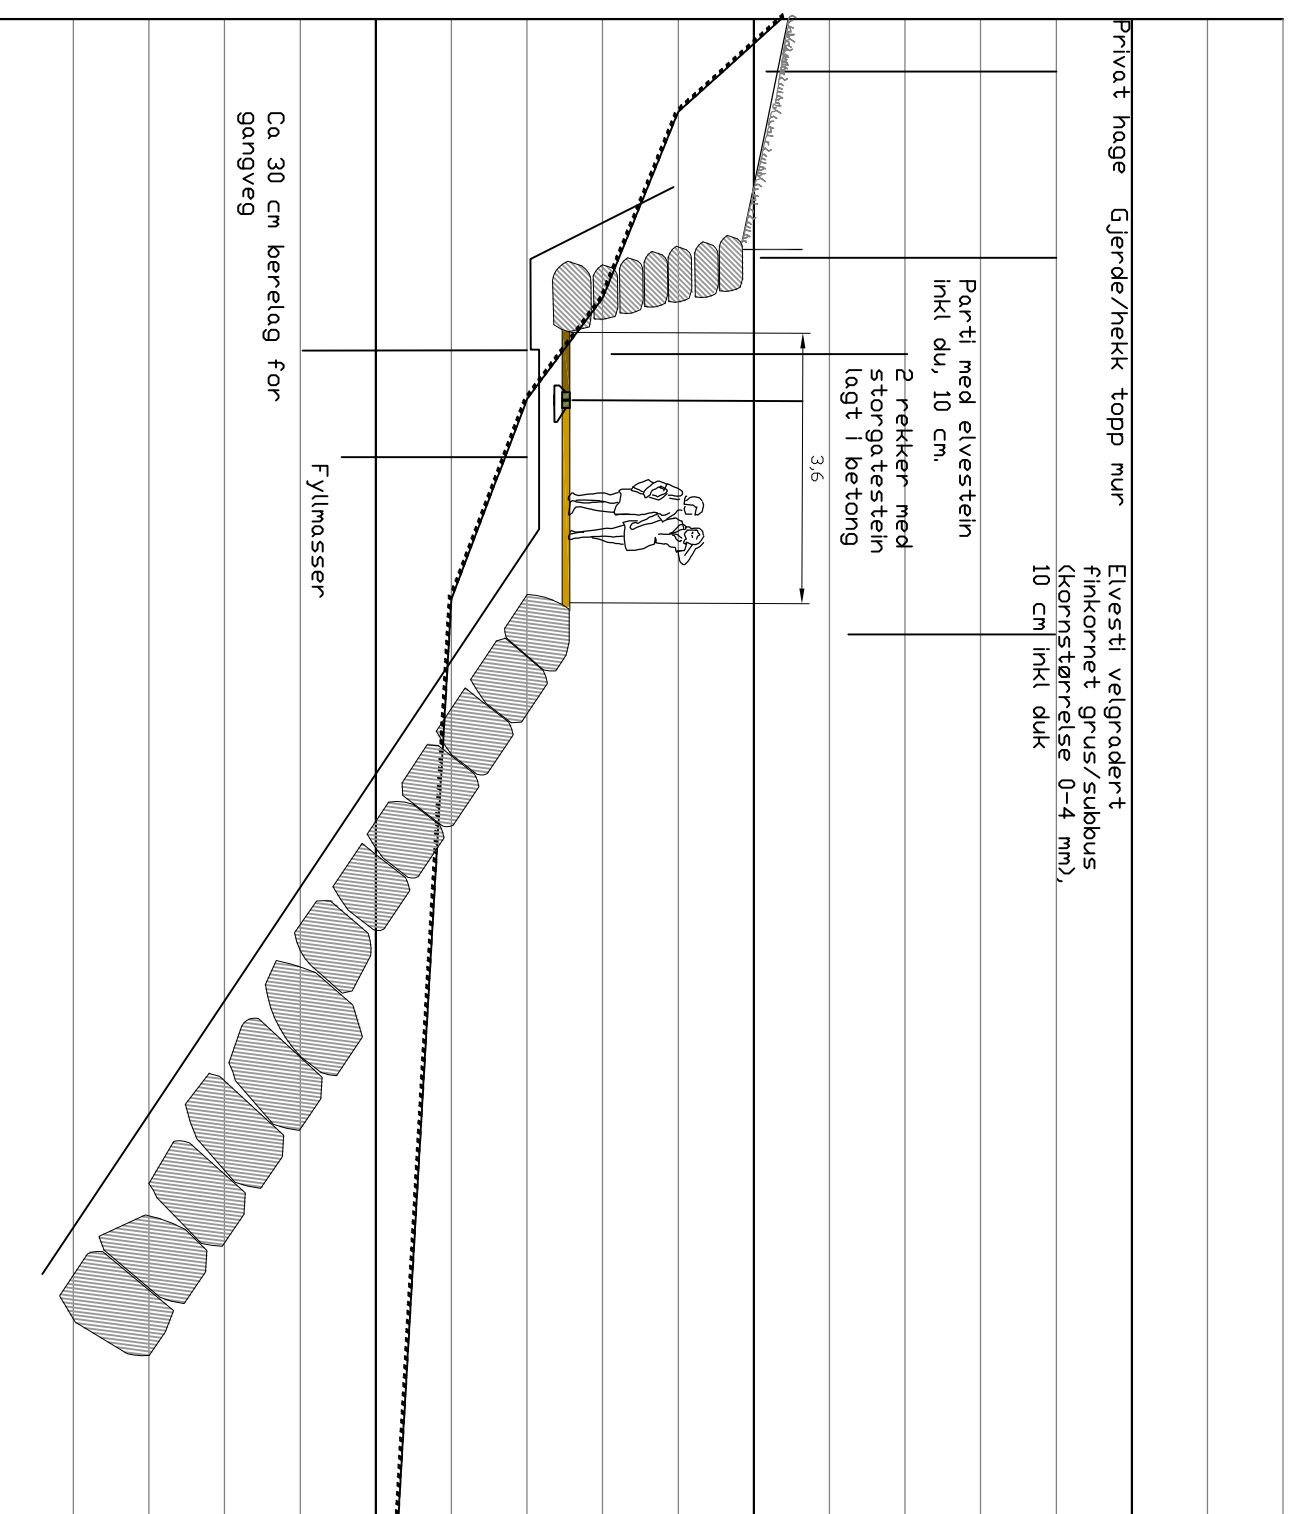



Landskapsarkitekt MNLA
Gyril Fimreite

nordplan
arkitektur
konstruksjon
landskap




Tittel	Tittelnavn	Tekna av	GF
Flaumsikring Opo	NVE	Tekna dato16
Elvesti		Kontr.	
		Kontr dato	-
		Est. inkl. teikning	-

Teikningstype			
Prinsippsnitt			
Mål	Posis.nr.	Tekn.nr.	Rev
1:100(A3)	15063	L14.01	

PRINSIPPSNITT ELVESTI MED KLATREPLANTE

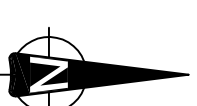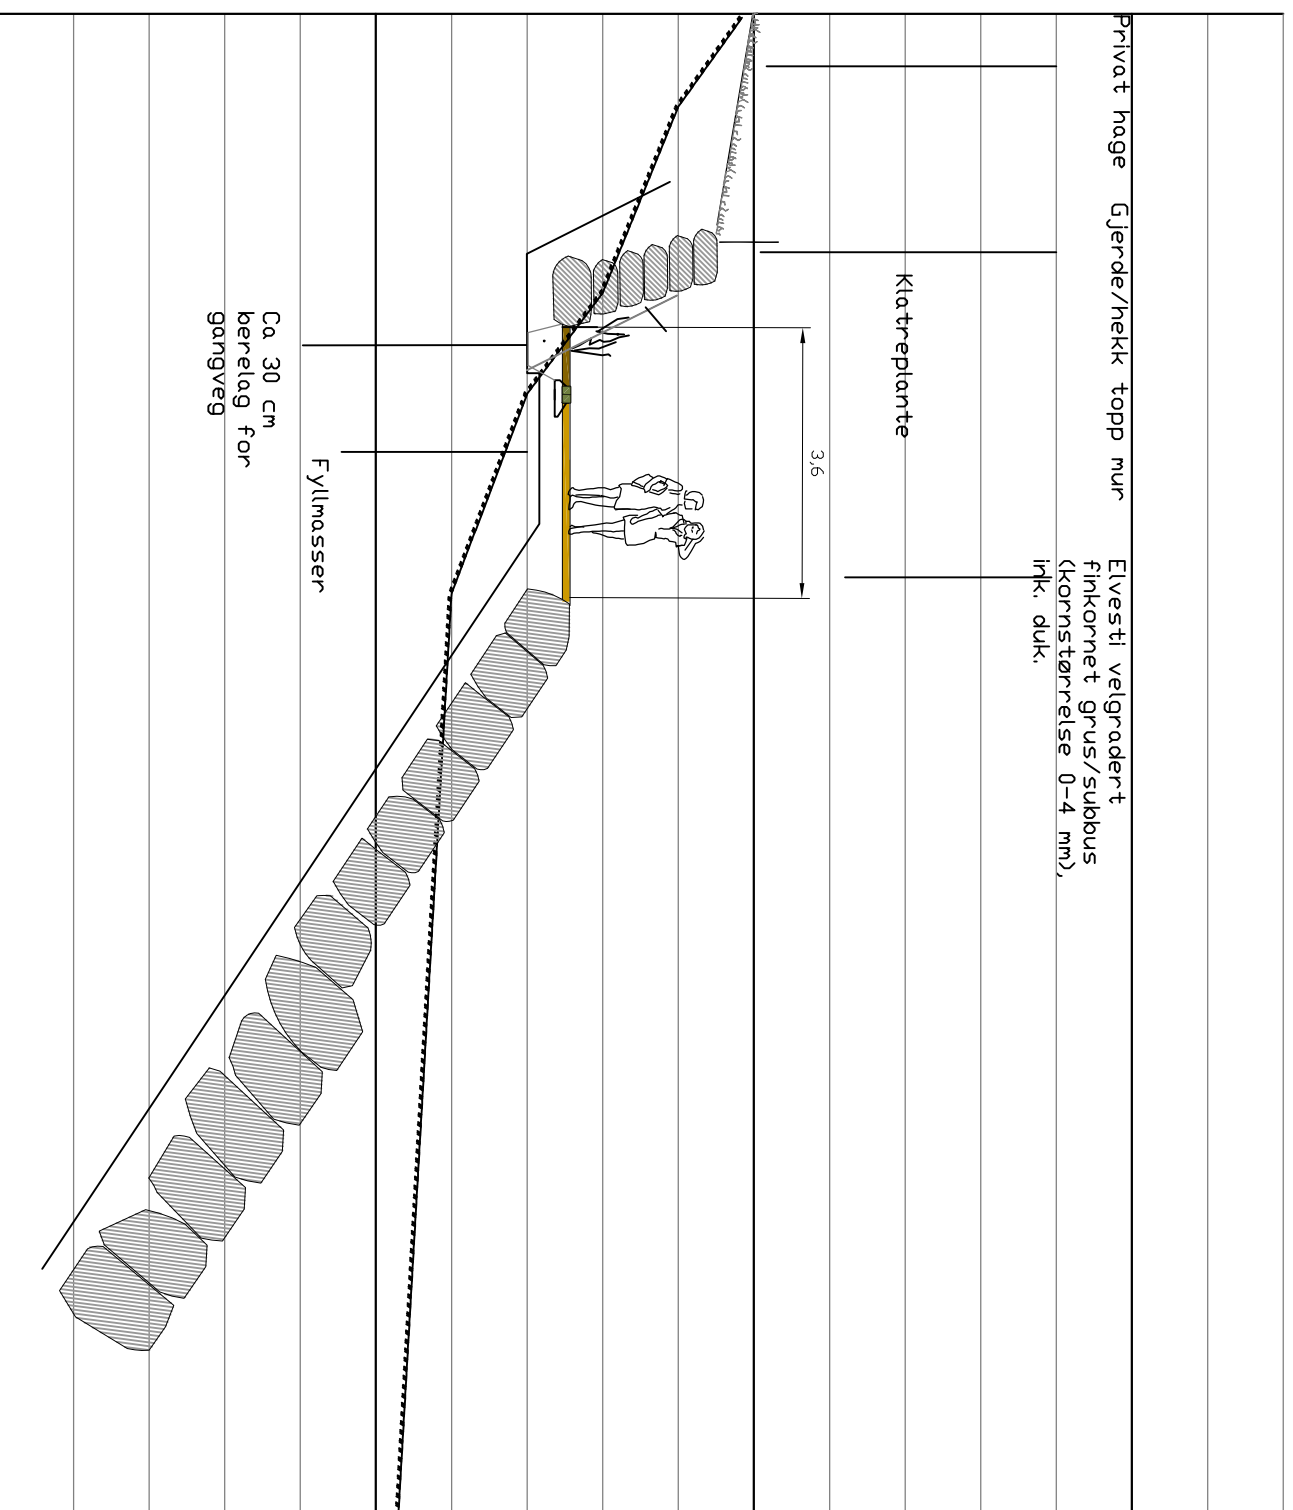

Tittel		Tittel	
Tittelshovdr		Tittelshovdr	
NVE		NVE	
Tittel		Tittel	
Flaumsikring Opo		Flaumsikring Opo	
Tilking av		Tilking av	
Elvesti med klatreplante		Elvesti med klatreplante	
Tilking type		Tilking type	
Prinsippsnitt		Prinsippsnitt	
Mål	Prosj.nr.	Tekn.nr.	Rev
1:100(A3)	15063	L14.03	
Tilking av		Tilking av	
GF		GF	
Tilking dato		Tilking dato	
04.03.16		04.03.16	
Kontr.		Kontr.	
-		-	
Estr. inkl. tilking		Estr. inkl. tilking	
-		-	

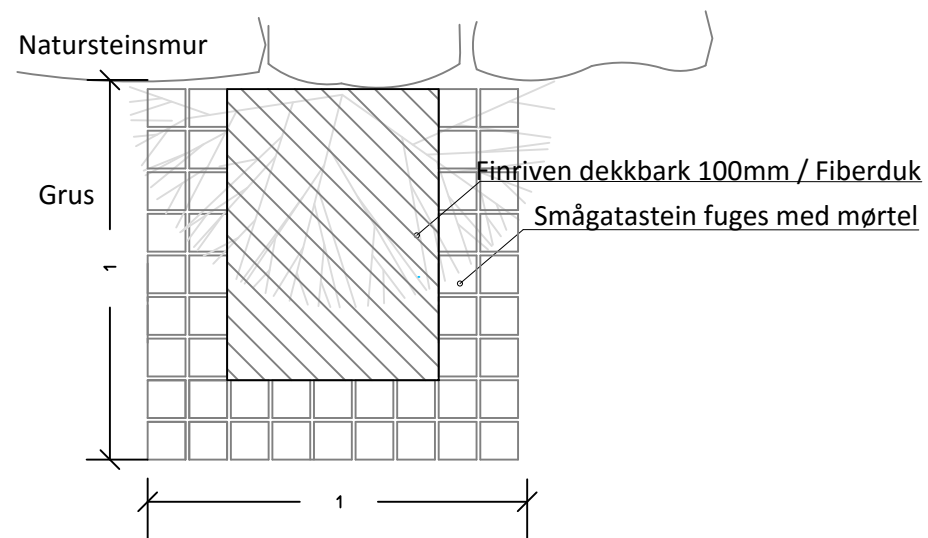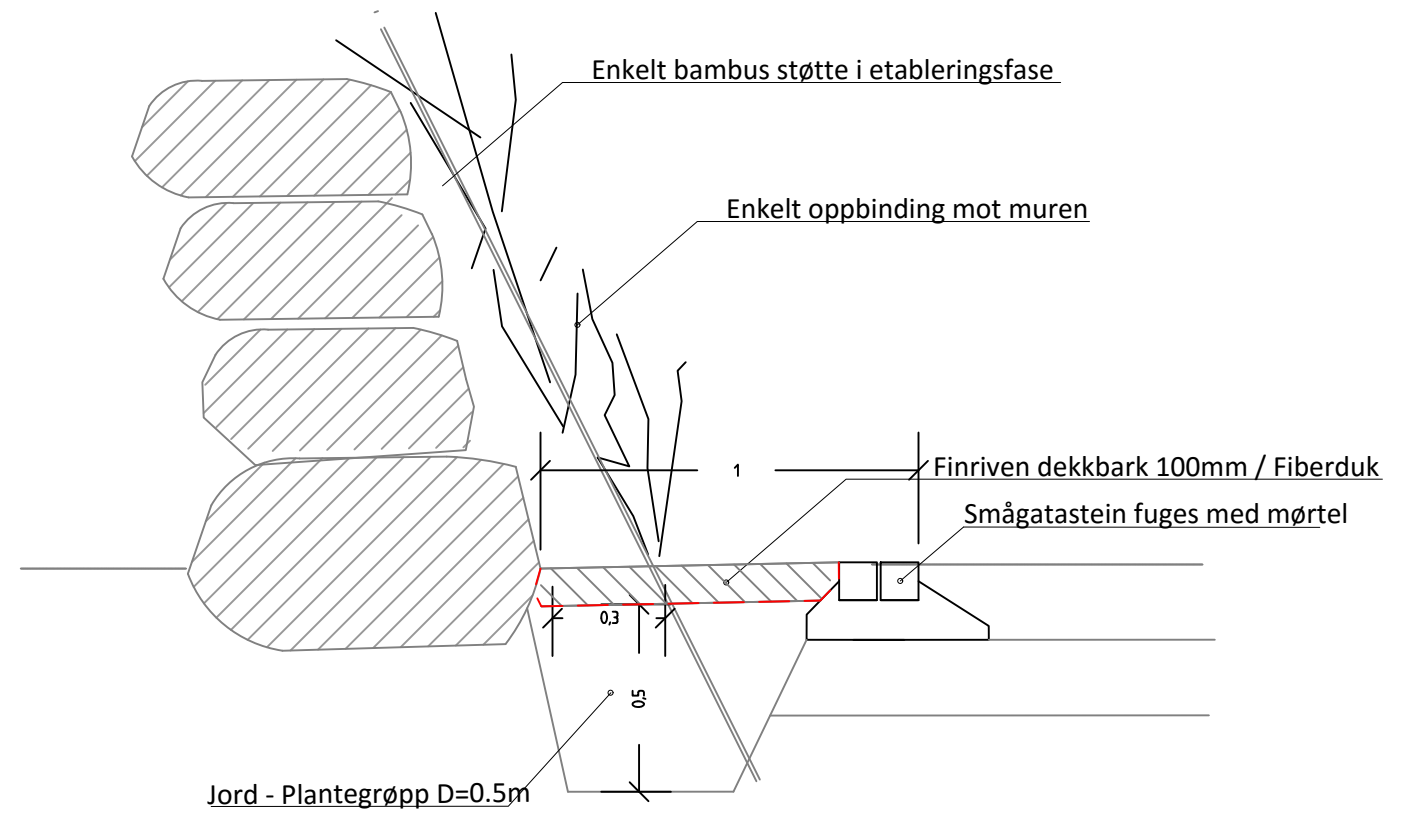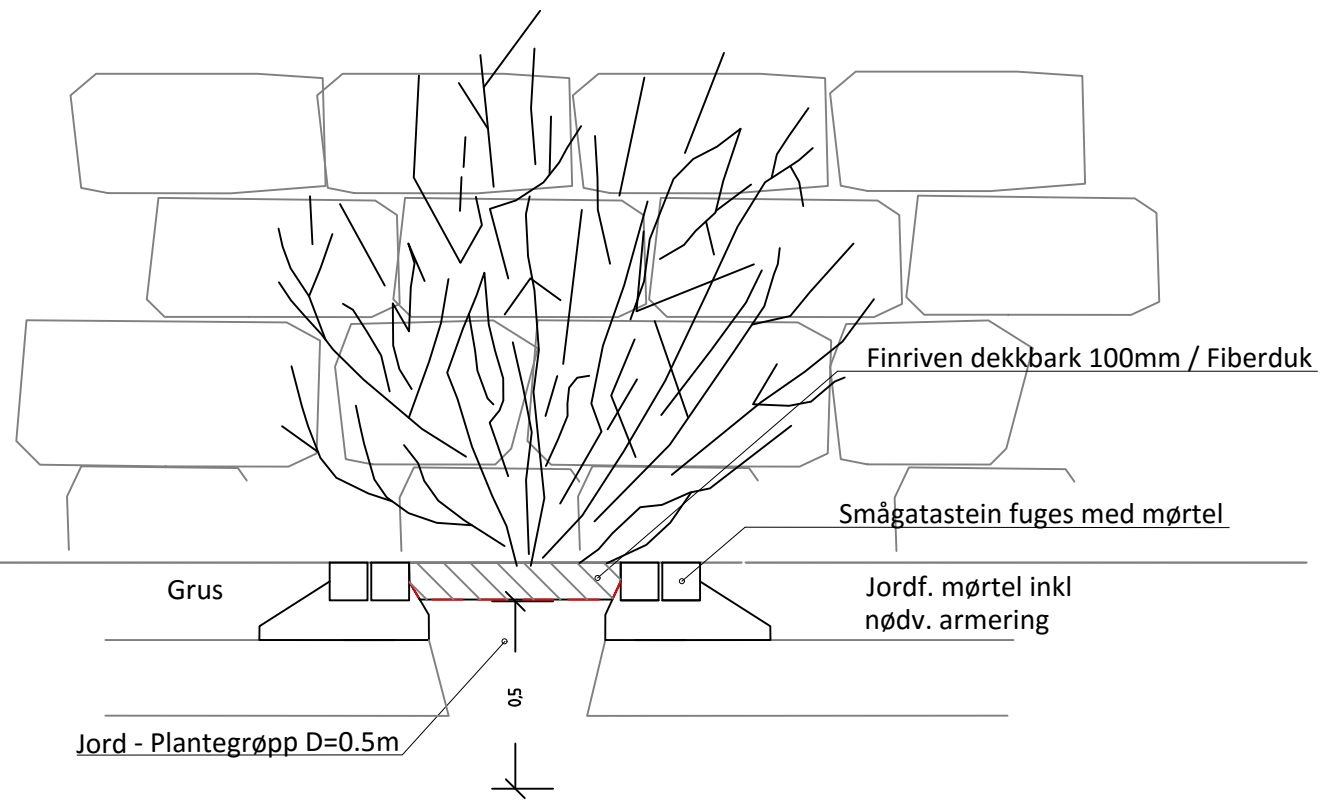

Detaljer 1:20

 arkitektur konstruksjon landskap			
Tiltakshavar NVE			
Tiltak Flaumsikring Opo			
Teikning av Detaljer Benk		Teikna av DL Teikn.dato 15.02.16 Kontr. Kontr.dato - Erst. tidl. teikning -	
Teikning type Arbeidsteikning			
Mål 1:20	Proj.nr. 15063	Teikn.nr. L15.03	Rev

ID: P:\2015\15063 Flaumsikringsfiliak i elva Opo\8 PLANDATA Plan_Infrastruktur\Teikning